


## PERIAATEKUVA 7

Työmaa koko ajoradan leveydellä.

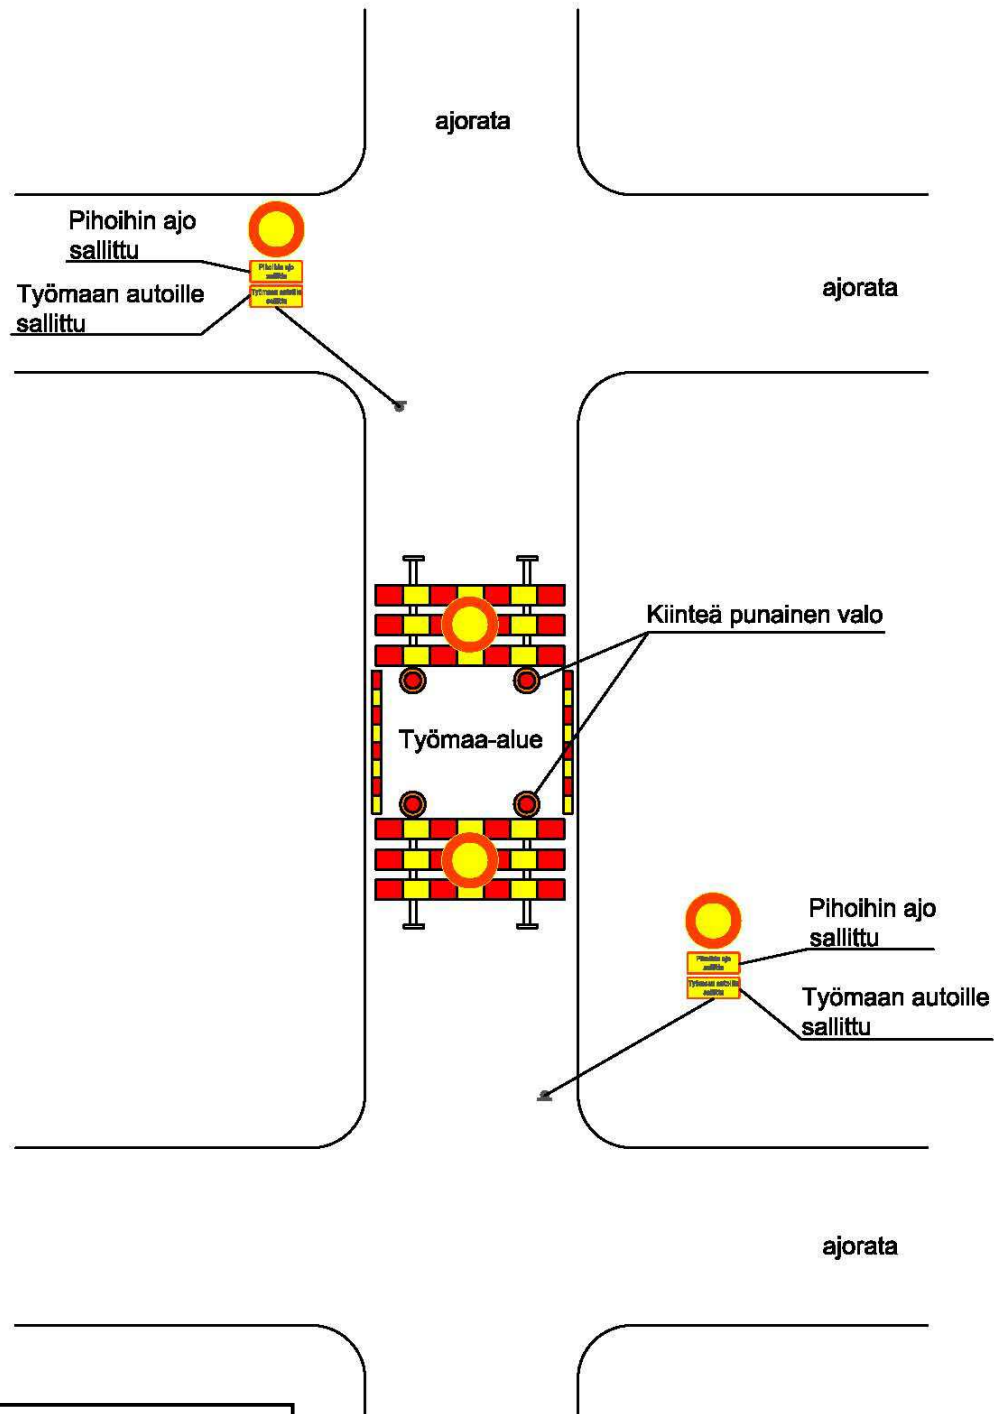

Kadun sulkemisesta ja  
avaamisesta on aina  
ilmoitettava  
aluepelastuslaitokseen.