


# LEIKKAUS B - B

1:500/1:200

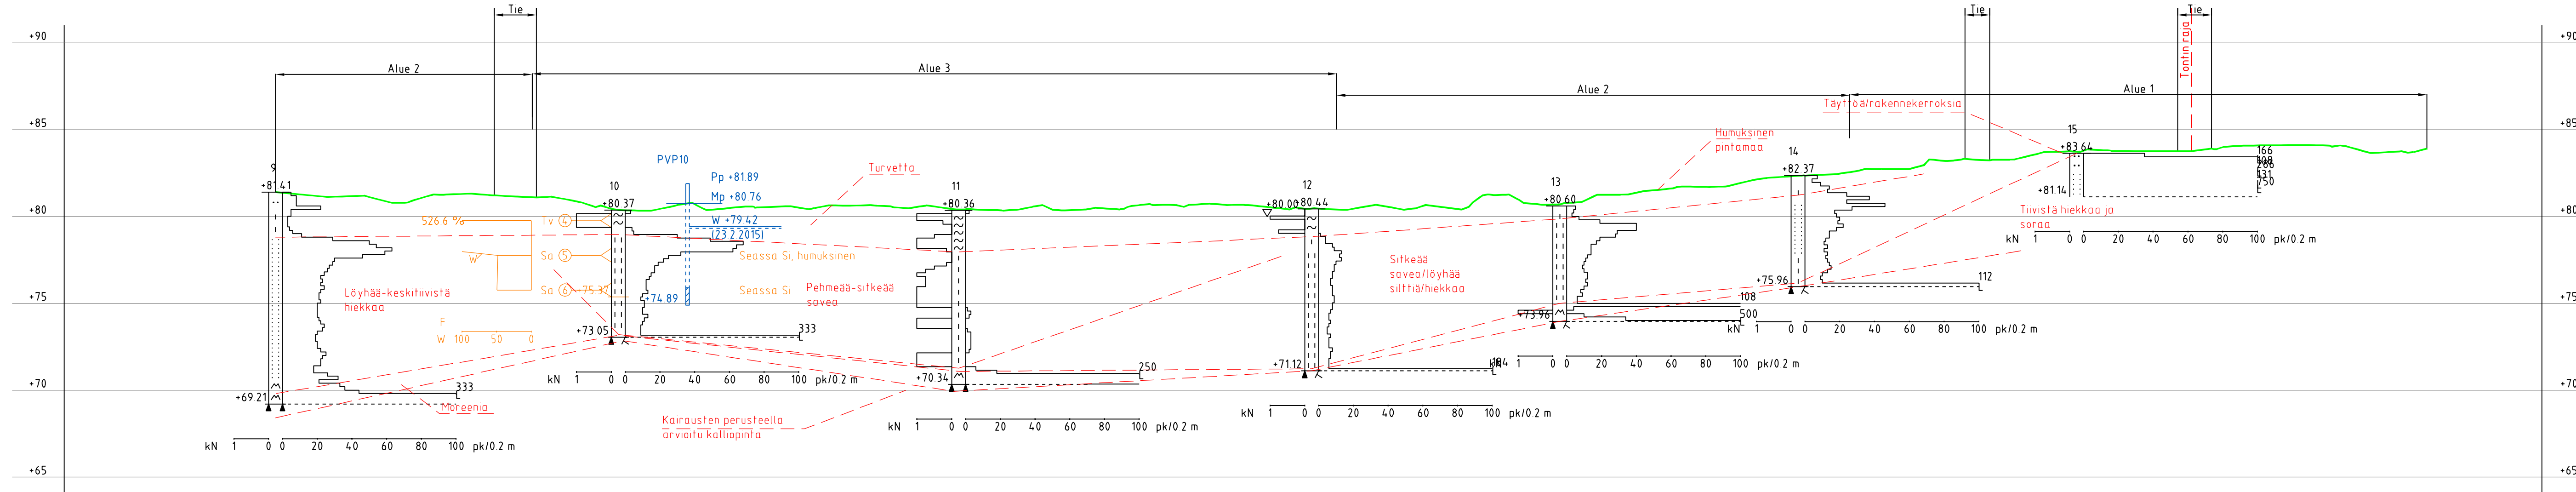

ED 06  
15100177  
x 6765795.5  
y 25471408.4

TAK 04 TAK 01  
15100177 15100177  
x 6765830.3 x 6765837.7  
y 25471443.4 y 25471450.1

ED 08  
15100177  
x 6765866.4  
y 25471476.6

ED 08  
15100177  
x 6765902.9  
y 25471511.8

ED 10  
17708-00  
x 6765928.8  
y 25471536.4

ED 17  
17708-00  
x 6765953.9  
y 25471559.7

ED 18  
15100177  
x 6765982.8  
y 25471587.6

Tutkimusajankohta	Mittaus	11.2.2015, 17.2.2015
	Kairaus	13.2.2015, 16.-20.2.2015, 23.2.2015
Työnjohtaja	Mittaus	TERO
	Kairaus	KAHO, JARNOM
Korkeuskiintopiste		05M6202 (Z=90.850) N2000
Koordinaatisto		ETRS-GK25
Käytetyt monikulmiopisteet		05M6202 (X=6765672.667, Y=25474561.229)

K.osa/ Kyla Keinusaari	Kortteli/ Tila 34	Tontti/ Rn:o 2	Viranomaisen merkintöjä	Rak.luvan nro
Rakennustoimenpide	Pohjarakennus		Piirustussisältö	Julkiseva nro
Rakennuskohteen nimi ja osoite	YIT RAKENNUS OY Hämeenlinnan asemanseutu Rakennettavuusselvitys Hämeenlinna		Leikkaus B-B	Mittakaava 1:500/ 1:200
Suunn. ala	Työnro	Tiedosto		
Piirustusnro	Piirustuksia	Muutos		
Hyv.	Suunn.	Piirt.	Pvm	
T. Auvinen	R. Hakkarainen	PEKKOS	12.3.2015	

W:\1388\YIT\1510017708-001\_Hämeenlinnan\_ase...rakennettavuusselvitys\Piirustukset\1510017708\_02-11\_Pohjarakennus.dwg