


LEIKKAUS 3 - 3

1:500/1:200

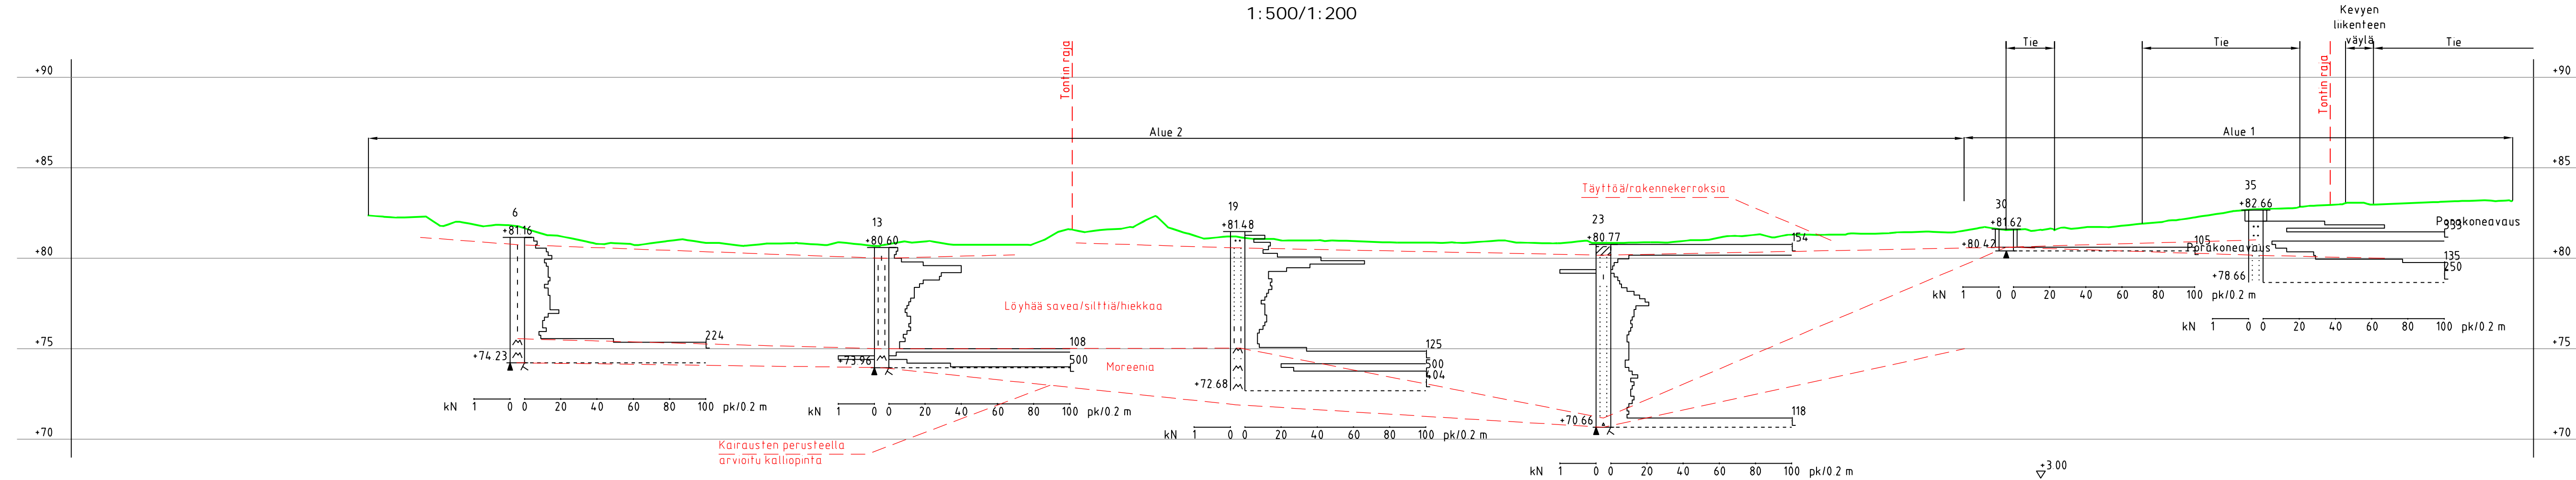

TAK 7.2
17708-00
x 6765960.3
y 25471496.9

TAK 15
17708-00
x 6765928.8
y 25471536.4

TAK 4.2
15100177
x 6765892.2
y 25471569.3

TAK 14
15100177
x 6765858.5
y 25471607.0

ED 2.6
15100177
x 6765822.1
y 25471649.2

ED 3.4
15100177
x 6765798.3
y 25471674.2

| | | |
|----------------------------|---|-------------------------------------|
| Tutkimusajankohta | Mittaus | 11.2.2015, 17.2.2015 |
| | Kairaus | 13.2.2015, 16.-20.2.2015, 23.2.2015 |
| Työnjohtaja | Mittaus | TERO |
| | Kairaus | KAHO, JARNOM |
| Korkeuskiintopiste | 05M6202 (Z=90.850) N2000 | |
| Koordinaatisto | ETRS-GK25 | |
| Käytetyt monikulmiopisteet | 05M6202 (X=6765672.667, Y=25474561.229) | |

| | | | | |
|--|--------------------------|-------------------|-------------------------|-------------------------------|
| K.osa/ Kyla Keinusaari | Korttel/ Tila 34 | Tontti/ Rn:o 2 | Viranomaisen merkintöjä | Rak.luvan nro |
| Rakennustoimenpide | Pohjarakennus | | | Julkiseva nro |
| Rakennuskohteen nimi ja osoite YIT RAKENNUS OY Hämeenlinnan asemanseutu Rakennettavuusselvitys Hämeenlinna | Leikkaus 3-3 | | | Mittakaava 1:500/ 1:200 |
| Suunn. ala GEO | Työnro 1510017708 | Tiedosto | | |
| Piirustusno 10 | Pirustuksia | | Muutos | |
| Hyv. T. Auvinen | Suunn. R. Hakkarainen | Piirt. PEKKOS | Pvm 12.3.2015 | |

W:\1388\YIT\1510017708-001_Hämeenlinnan_aseamaseutu_rakennettavuusselvitys\Piirustukset\1510017708_02-11_Pohjarakennus.dwg