


W:\1388\YIT\1510017708-001_Hämeenlinnan_asemansoutu_rakennettavuus selvitys\Piirustukset\1510017708_02-11_Pohjarakennus.dwg

LEIKKAUS 4 - 4

1: 500/1: 200

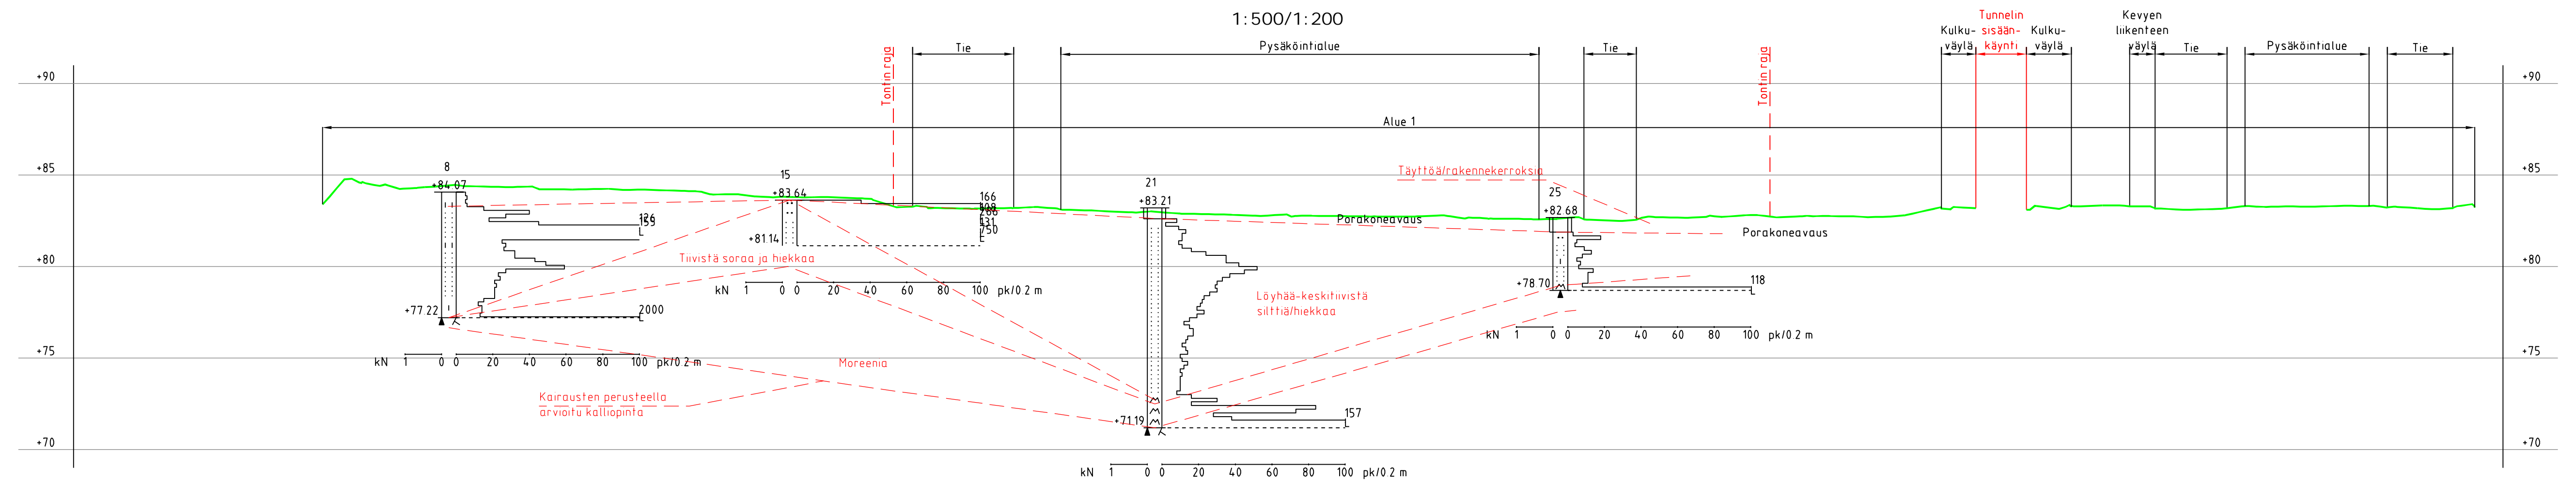

TAK 6.3
15100177
x 6766014.8
y 25471553.7

TAK 5.1
15100177
x 6765982.8
y 25471587.6

ED 5.4
15100177
x 6765955.0
y 25471630.2

ED 0.8
15100177
x 6765912.6
y 25471666.2

Tutkimusajankohta	Mittaus	11.2.2015, 17.2.2015
	Kairaus	13.2.2015, 16.-20.2.2015, 23.2.2015
Työnjohtaja	Mittaus	TERO
	Kairaus	KAHO, JARNOM
Korkeuskiintopiste	05M6202 (Z=90.850) N2000	
Koordinaatisto	ETRS-GK25	
Käytetyt monikulmiopisteet	05M6202 (X=6765672.667, Y=25474561.229)	

K.osa/ Kyla	Korttel/ Tila	Tontti/ Rn:o	Viranomaisen merkintöjä	Rak.luvan nro
Keinusaari	34	2		
Rakennusloimenpide			Piirustuslaji	Julkiseva nro
			Pohjarakennus	
Rakennuskohteen nimi ja osoite			Piirustuksen sisältö	Mittakaava
YIT RAKENNUS OY Hämeenlinnan asemansoutu Rakennettavuus selvitys Hämeenlinna			Leikkaus 4-4	1: 500/ 1: 200
Suunn. ala		Työnro	Tiedosto	
GEO		1510017708		
Piirustusno		Piirustuksia	Muutos	
11				
Hyv.	Suunn.	Piirt.	Pvm	
T. Auvinen	R. Hakkarainen	PEKKOS	12.3.2015	