
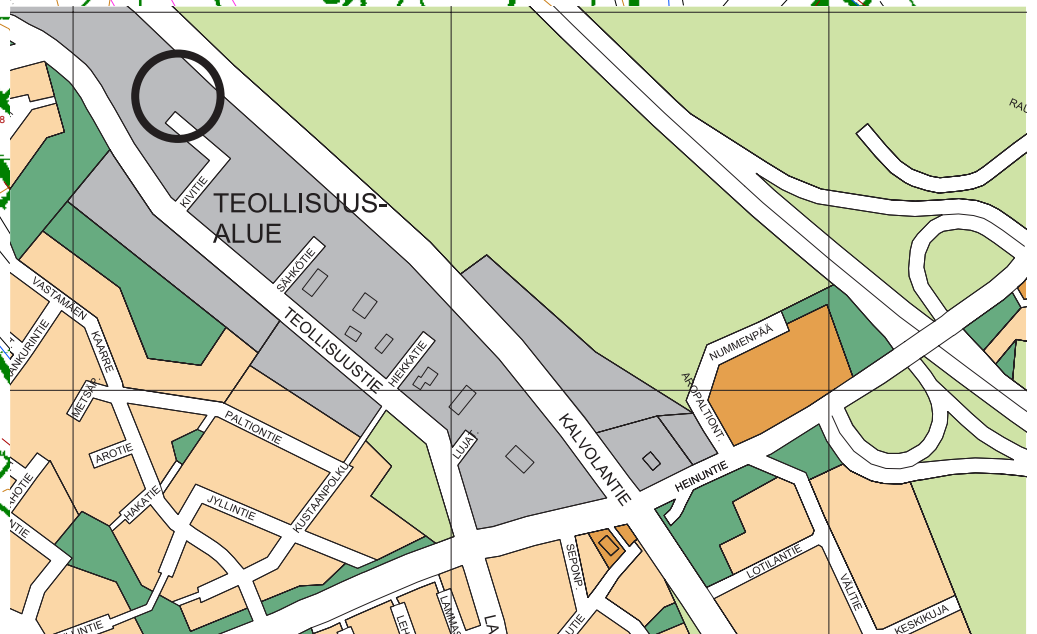


Ote ajantasa-asemakaavasta
Kalvola 250-16
Kivitie 10
Määräala tilasta 483-1-741
T Teollisuus- ja varastorakennusten korttelialue
pinta-ala n. 4990 m²
rakennusoikeus n. 1746 k-m²

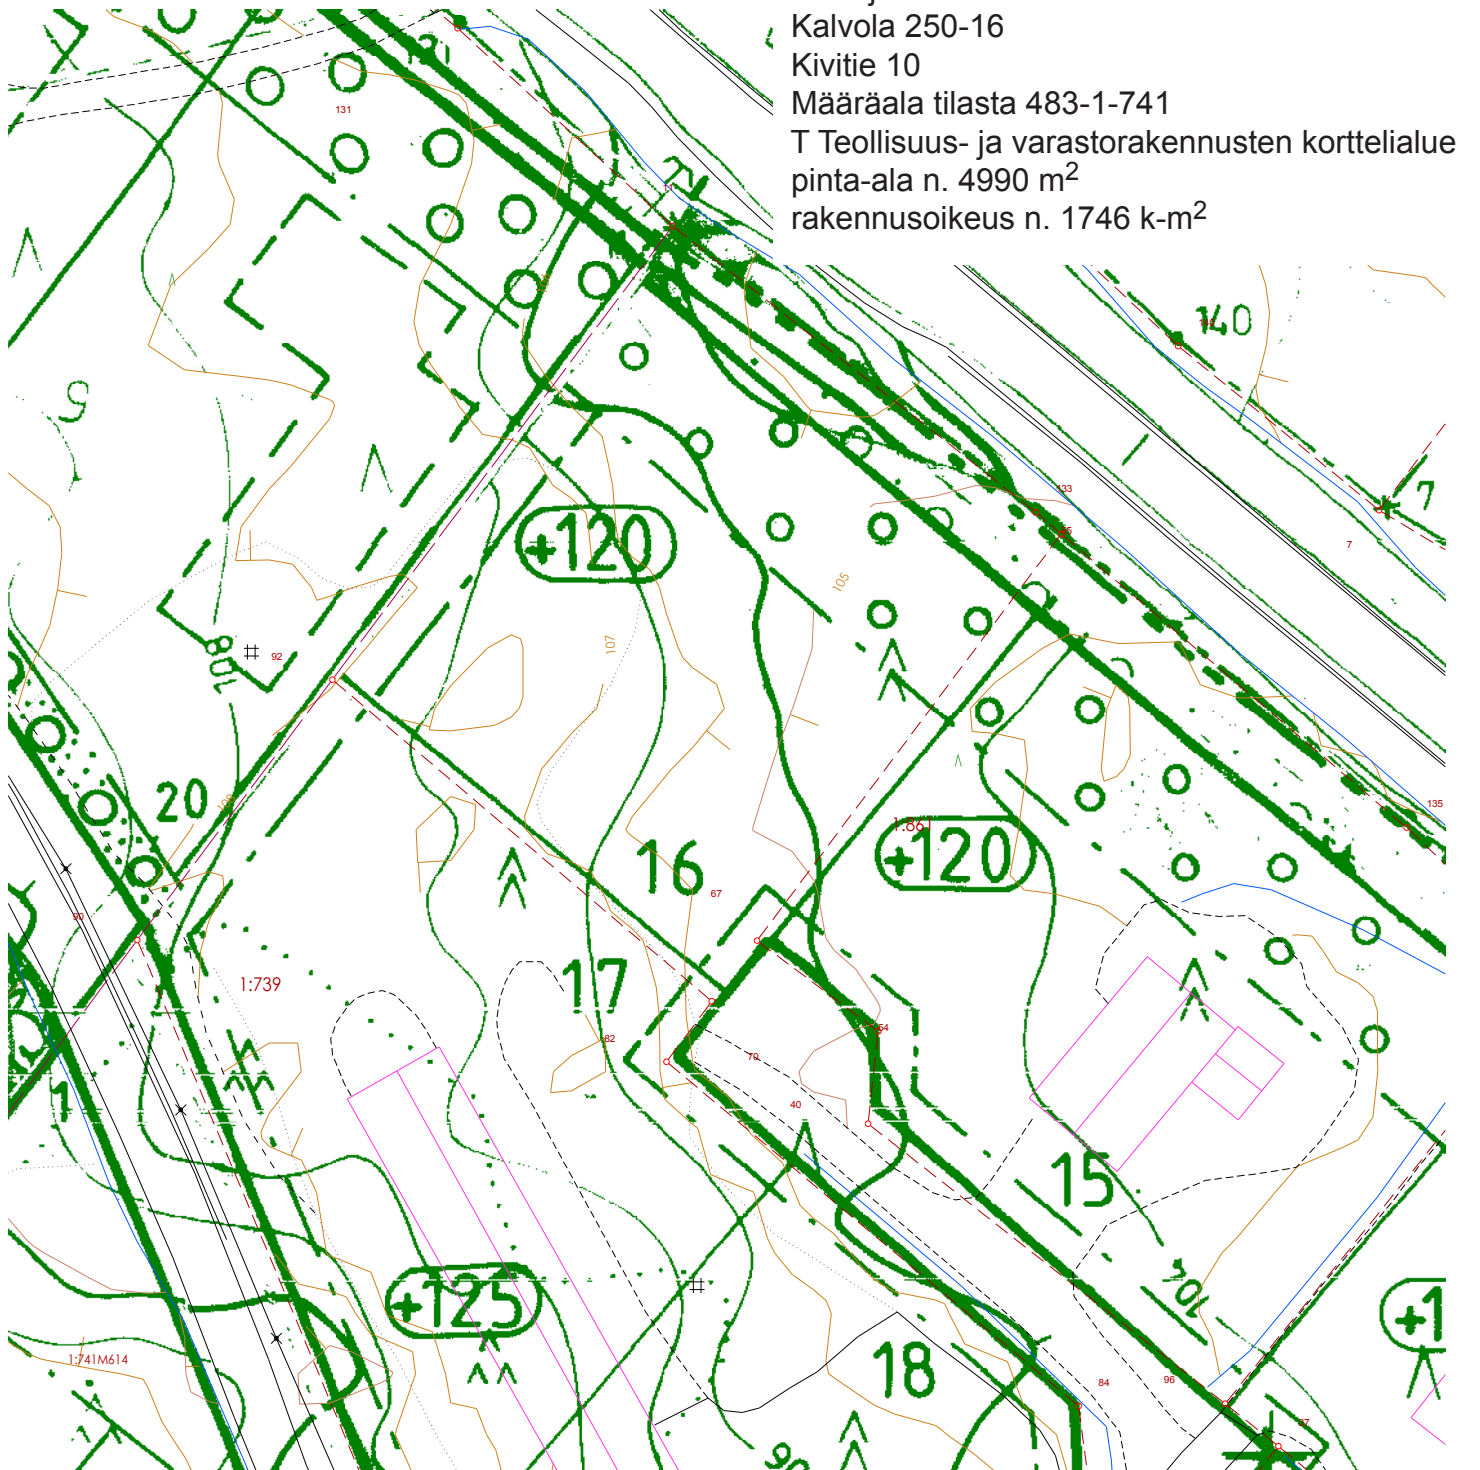

269
TY

50 m