


LIITE 1 Julkisivun säilyneisyys ja muutoksen sietokyky
Kulttuuriympäristöpalvelut Heiskanen & Luoto Oy 2018.



1980 Muutospiirros, A. Pinomaa

2002 Ullakkokerros
liike- ja saunatiloiksi

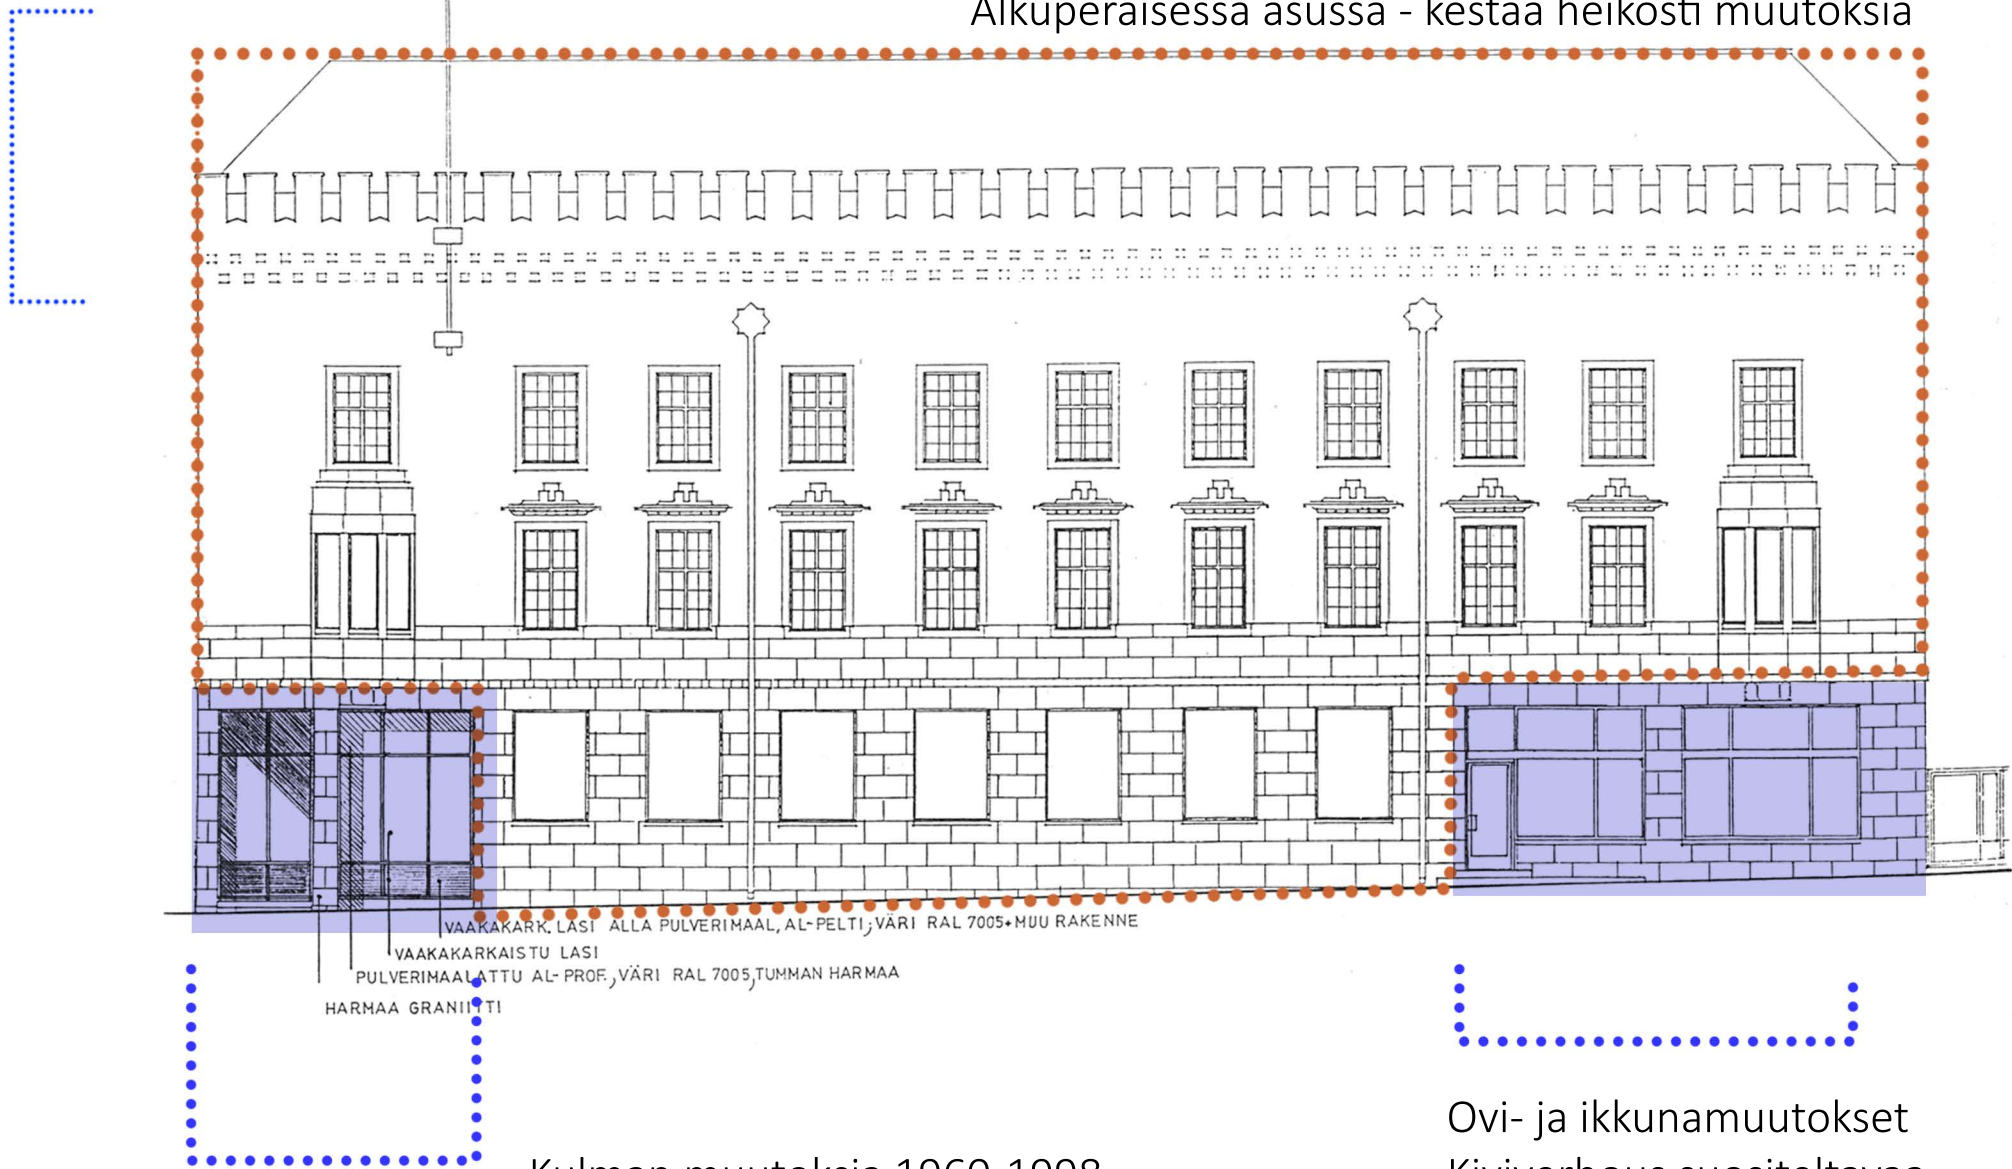


Kulman muutoksia 1960-1998
kulma suositeltavaa palauttaa suljetuksi

Ovi- ja ikkunamuutokset
Kiviverhous suositeltavaa
säilyttää

MUUTOSKESTÄVYYS JA SÄILYNEISYYS

- RAJATTU ALUE SUOSITELTAVA SÄILYTTÄÄ, KESTÄÄ HUONOSTI MUUTOKSIA
- ALUEELLA TEHTY MUUTOKSIA
- VALOMAINOSTEN SIJAINTI, SUOSITELTAVAA SIIJOITTAA UUDET MAINOKSET SAMOILLE PAIKOILLE
- KEHITETTÄVÄ ALUE KESTÄÄ MUUTOKSIA, SUOSITELTAVAA KÄYTTÄÄ ALKUPERÄISIÄ MATERIAALEJA

Pohjoispäädyn alkuperäinen osa ja katto, räystäshammastus ja tiiliverhous sekä siirretty veistoskoriste on suositeltavaa säilytettää. Puretun talon osalle entisöity verhous on suositeltava säilyttää katunäkymässä.

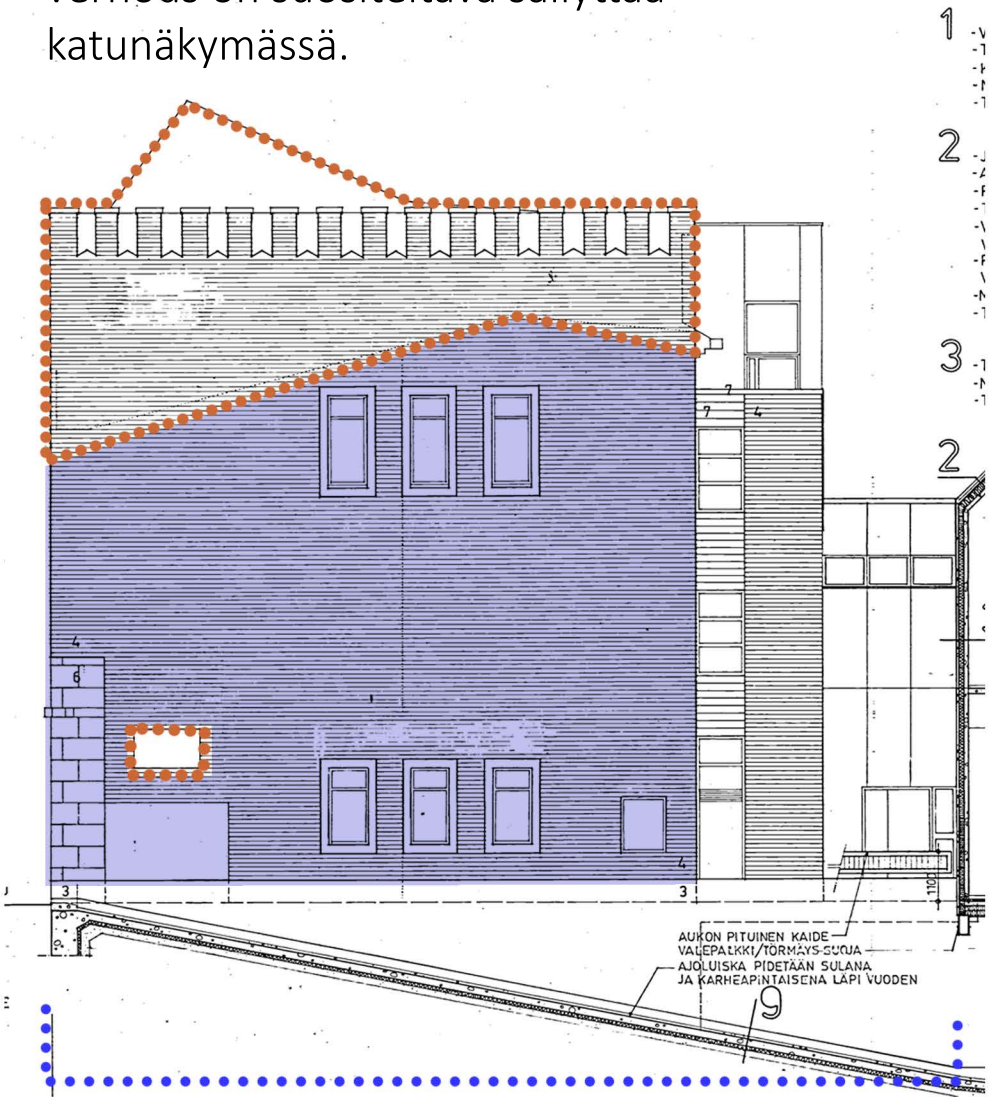

Lisätty ikkunoita 1980-l, 2000-l,
porrashuone 1960-l. laajennusosa 1980-l,
ajoluiska 1980 ja portti 2010-l