


2002 LVIS-saneeraus/ laajennusmuutokset
hissienkonehuoneet
Kattohuoneistot 7ks.
Kaiteet, ovi/ikkunamuutoksia

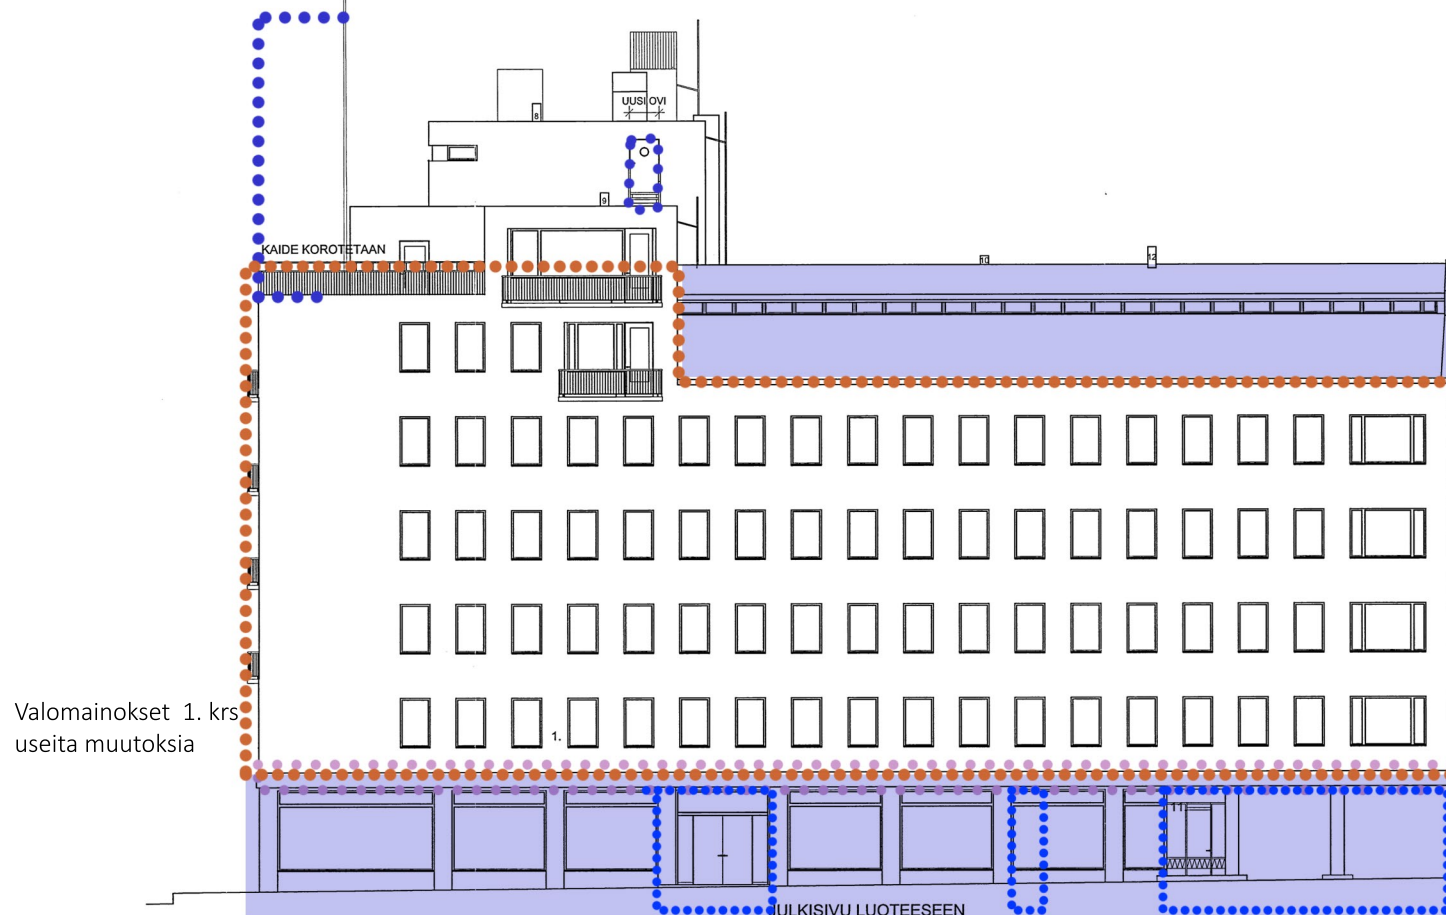

Kestää kehittämistä sovittaen
talon arkkitehtuuriin.

Kestää heikosti muutoksia.
Suositeltava säilyttää.
Valomainoksia
voidaan palauttaa/ lisätä uusia.

Ovien muutoksia 1980

Kehitettävä alue, alkuperäiset
materiaalit suositeltava säilyttää.

MUUTOS PARIOVIKSI

POISTETTU
OVI

MUUTOSKESTÄVYYS JA SÄILYNEISYYS

- RAJATTU ALUE SUOSITELTAVA SÄILYTTÄÄ,
KESTÄÄ HUONOSTI MUUTOKSIA
- ALUEELLA TEHTY MUUTOKSIA
VALOMAINOSTEN SIJAINTI, SUOSITELTAVAA SJOITTAA
UUDET MAINOKSET SAMOILLE PAIKOILLE
- KEHITETTÄVÄ ALUE KESTÄÄ MUUTOKSIA,
SUOSITELTAVAA KÄYTTÄÄ ALKUPERÄISIÄ MATERIAALEJA