

LIITE 2 Julkisivun säilyneisyys ja muutoksen sietokyky
Kulttuuriympäristöpalvelut Heiskanen & Luoto Oy 2018.

Kestää heikosti muutoksia.
Kestää valomainoksia.


Kattomuoto kestää heikosti muutoksia,
suositeltava säilyttää. Ullakon täydennysrakentaminen
ei ole heikentänyt kaupunkikuvallista arvoa.

Ovi- ja ikkunamuutoksia 1960-2004
Terassi 2004, mainosverkko yläosaan 2010


Kulman muutoksia 1960-2010
ikkunat, ovet, pankkiautomaatti,
ravintolan sisäänkäynti, valaistus

Pihasivulla lukuisia ikkuna- ja ovi-
muutoksia, porrashuoneita
purettu- ja rakennettu uusia 1960-2018.
Kestää muutoksia, kehitettävä rakennusosa.

2002 Ullakkokerros
liike- ja saunatiloiksi

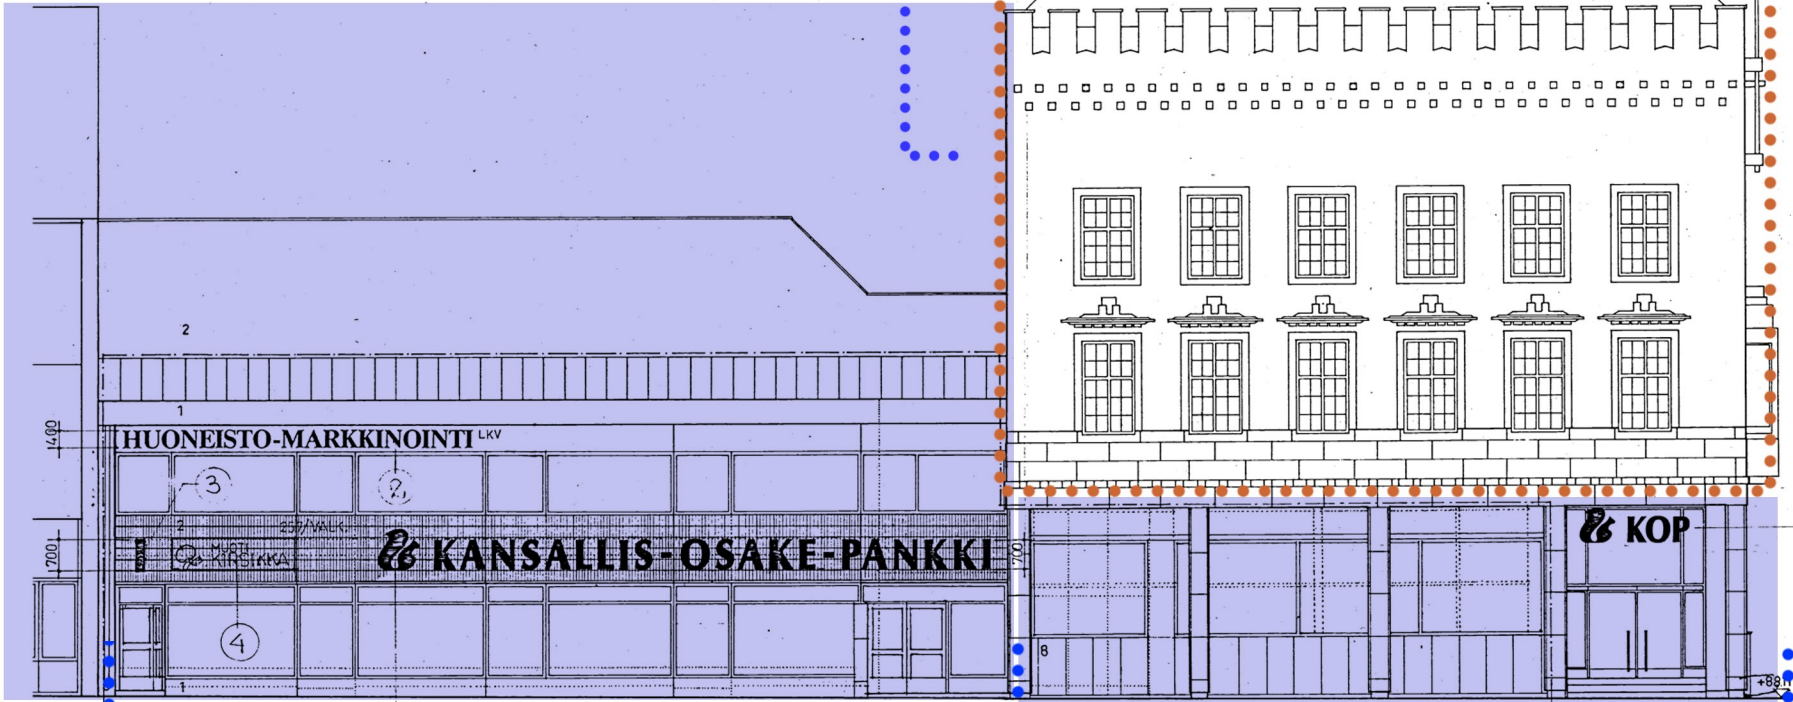

JULKISIVUMUUTOKSIA TÄLLÄ ALUEELLA

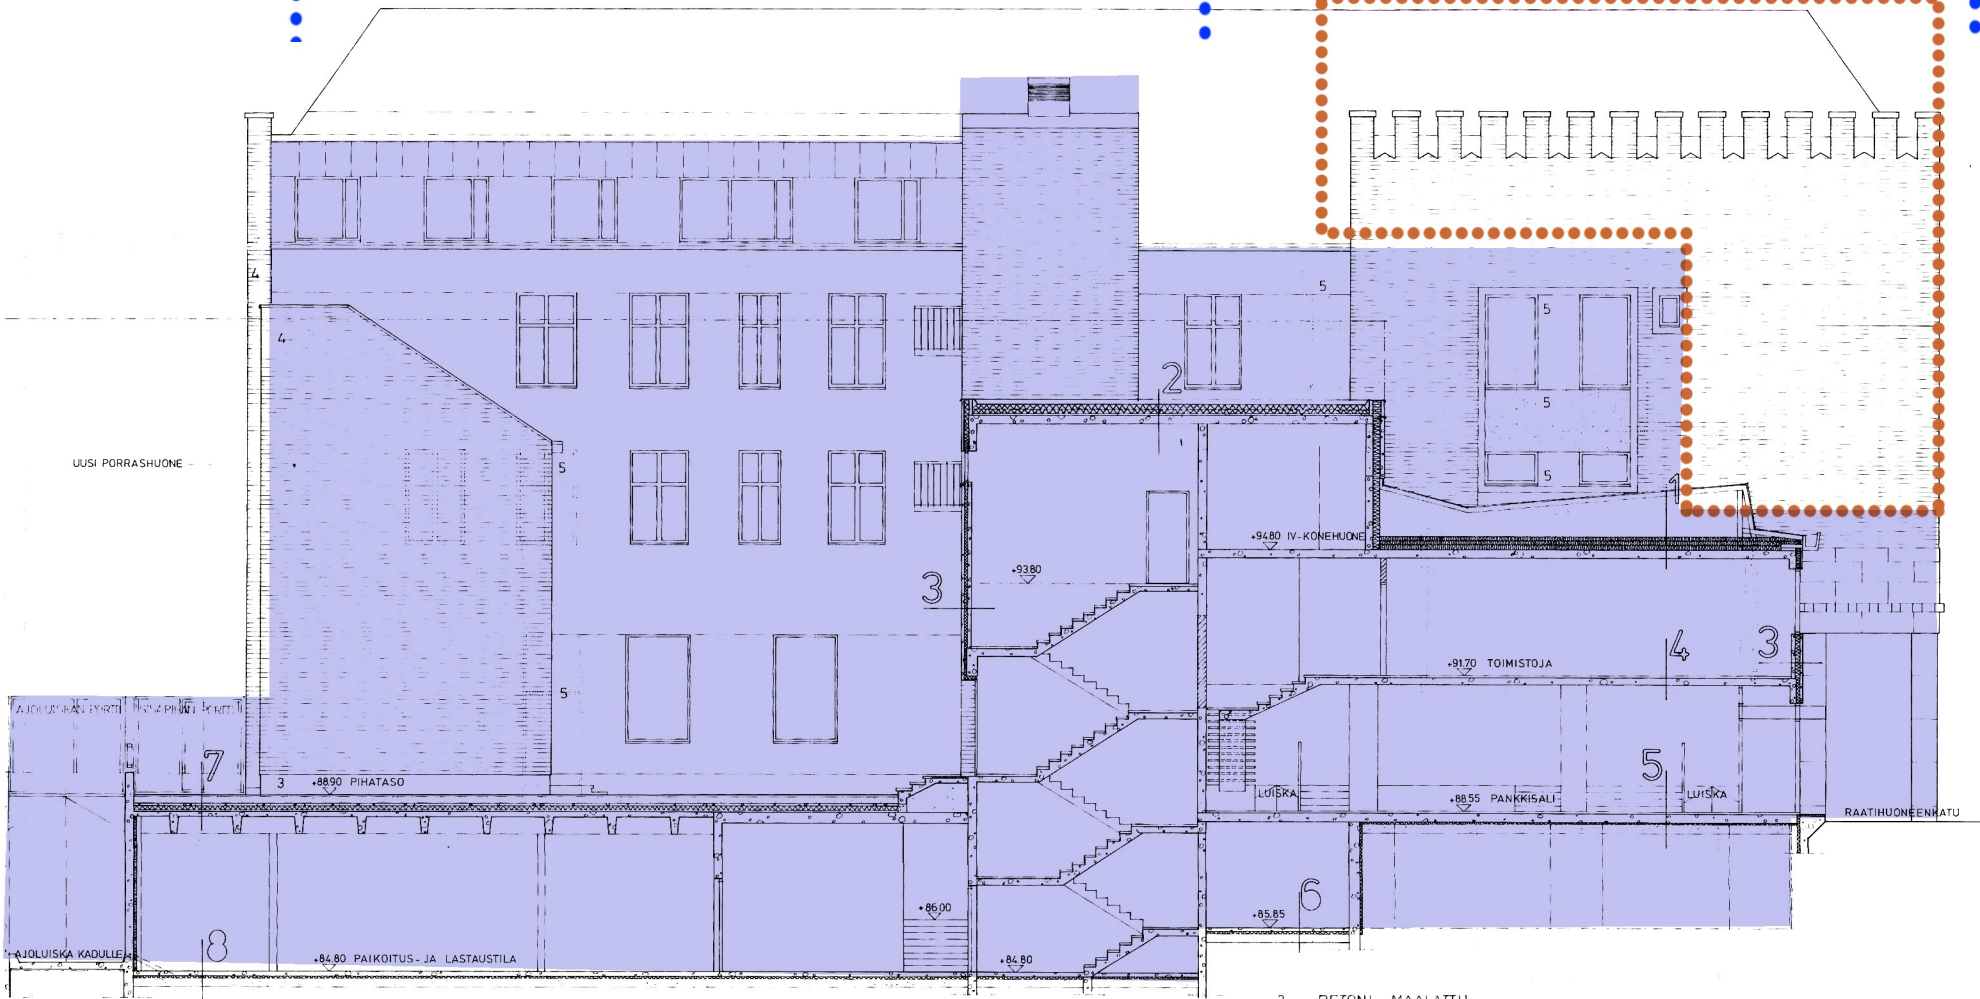

MUUTOSKESTÄVYYS JA SÄILYNEISYYS

- RAJATTU ALUE SUOSITELTAVA SÄILYTTÄÄ, KESTÄÄ HUONOSTI MUUTOKSIA
- ALUEELLA TEHTY MUUTOKSIA
- VALOMAINOSTEN SIJAINTI, SUOSITELTAVAA SIIJOITTAA UUDET MAINOKSET SAMOILLE PAIKOILLE
- KEHITETTÄVÄ ALUE KESTÄÄ MUUTOKSIA, SUOSITELTAVAA KÄYTTÄÄ ALKUPERÄISIÄ MATERIAALEJA

- 3 BETONI, MAALATTU
- 4 PUHTAAKSI MUURATTU TIILI, PUNAINEN
- 5 RAPPAAUS