

Ote ajantasa-asetymäkaavasta

Renko 215-5


Kiusamäentie

580-3-90 mala

T Teollisuus- ja varastorakennusten korttelialue

pinta-ala n. 4100 m²

rakennusoikeus n. 1230 k-m²

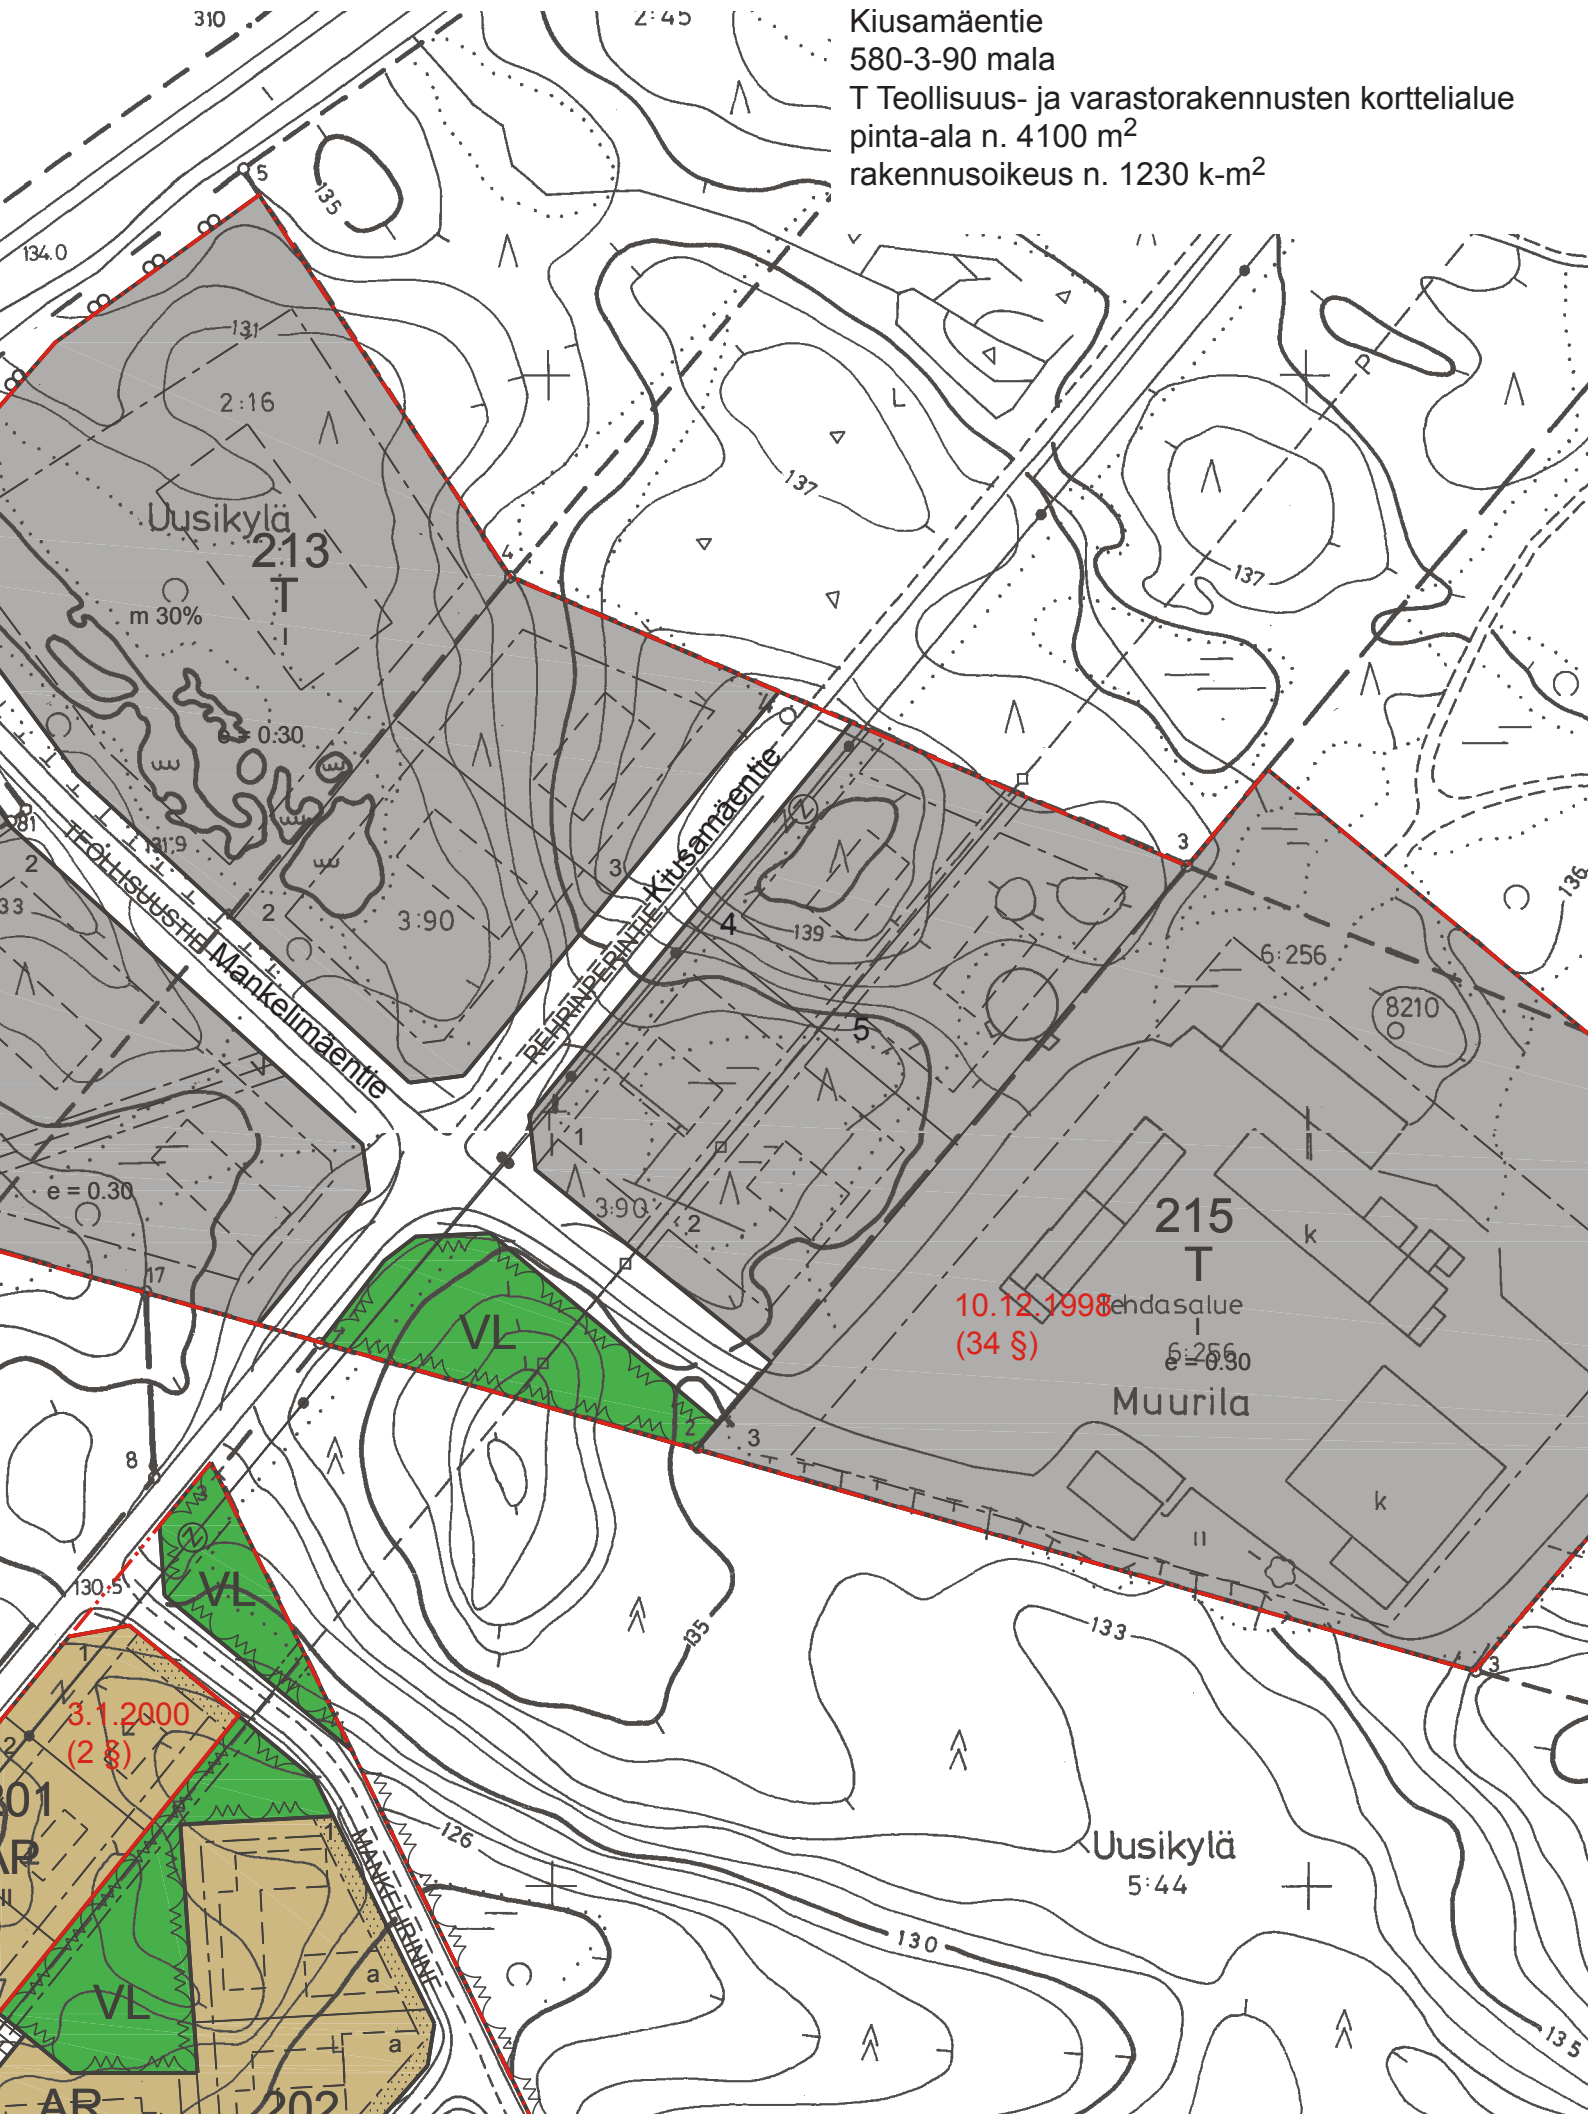

Uusikylä
2:13
T

215
T

Muurila

Uusikylä
5:44

10.12.1998 ehdasalue
(34 §)

3.1.2000
(2 §)

AR 202