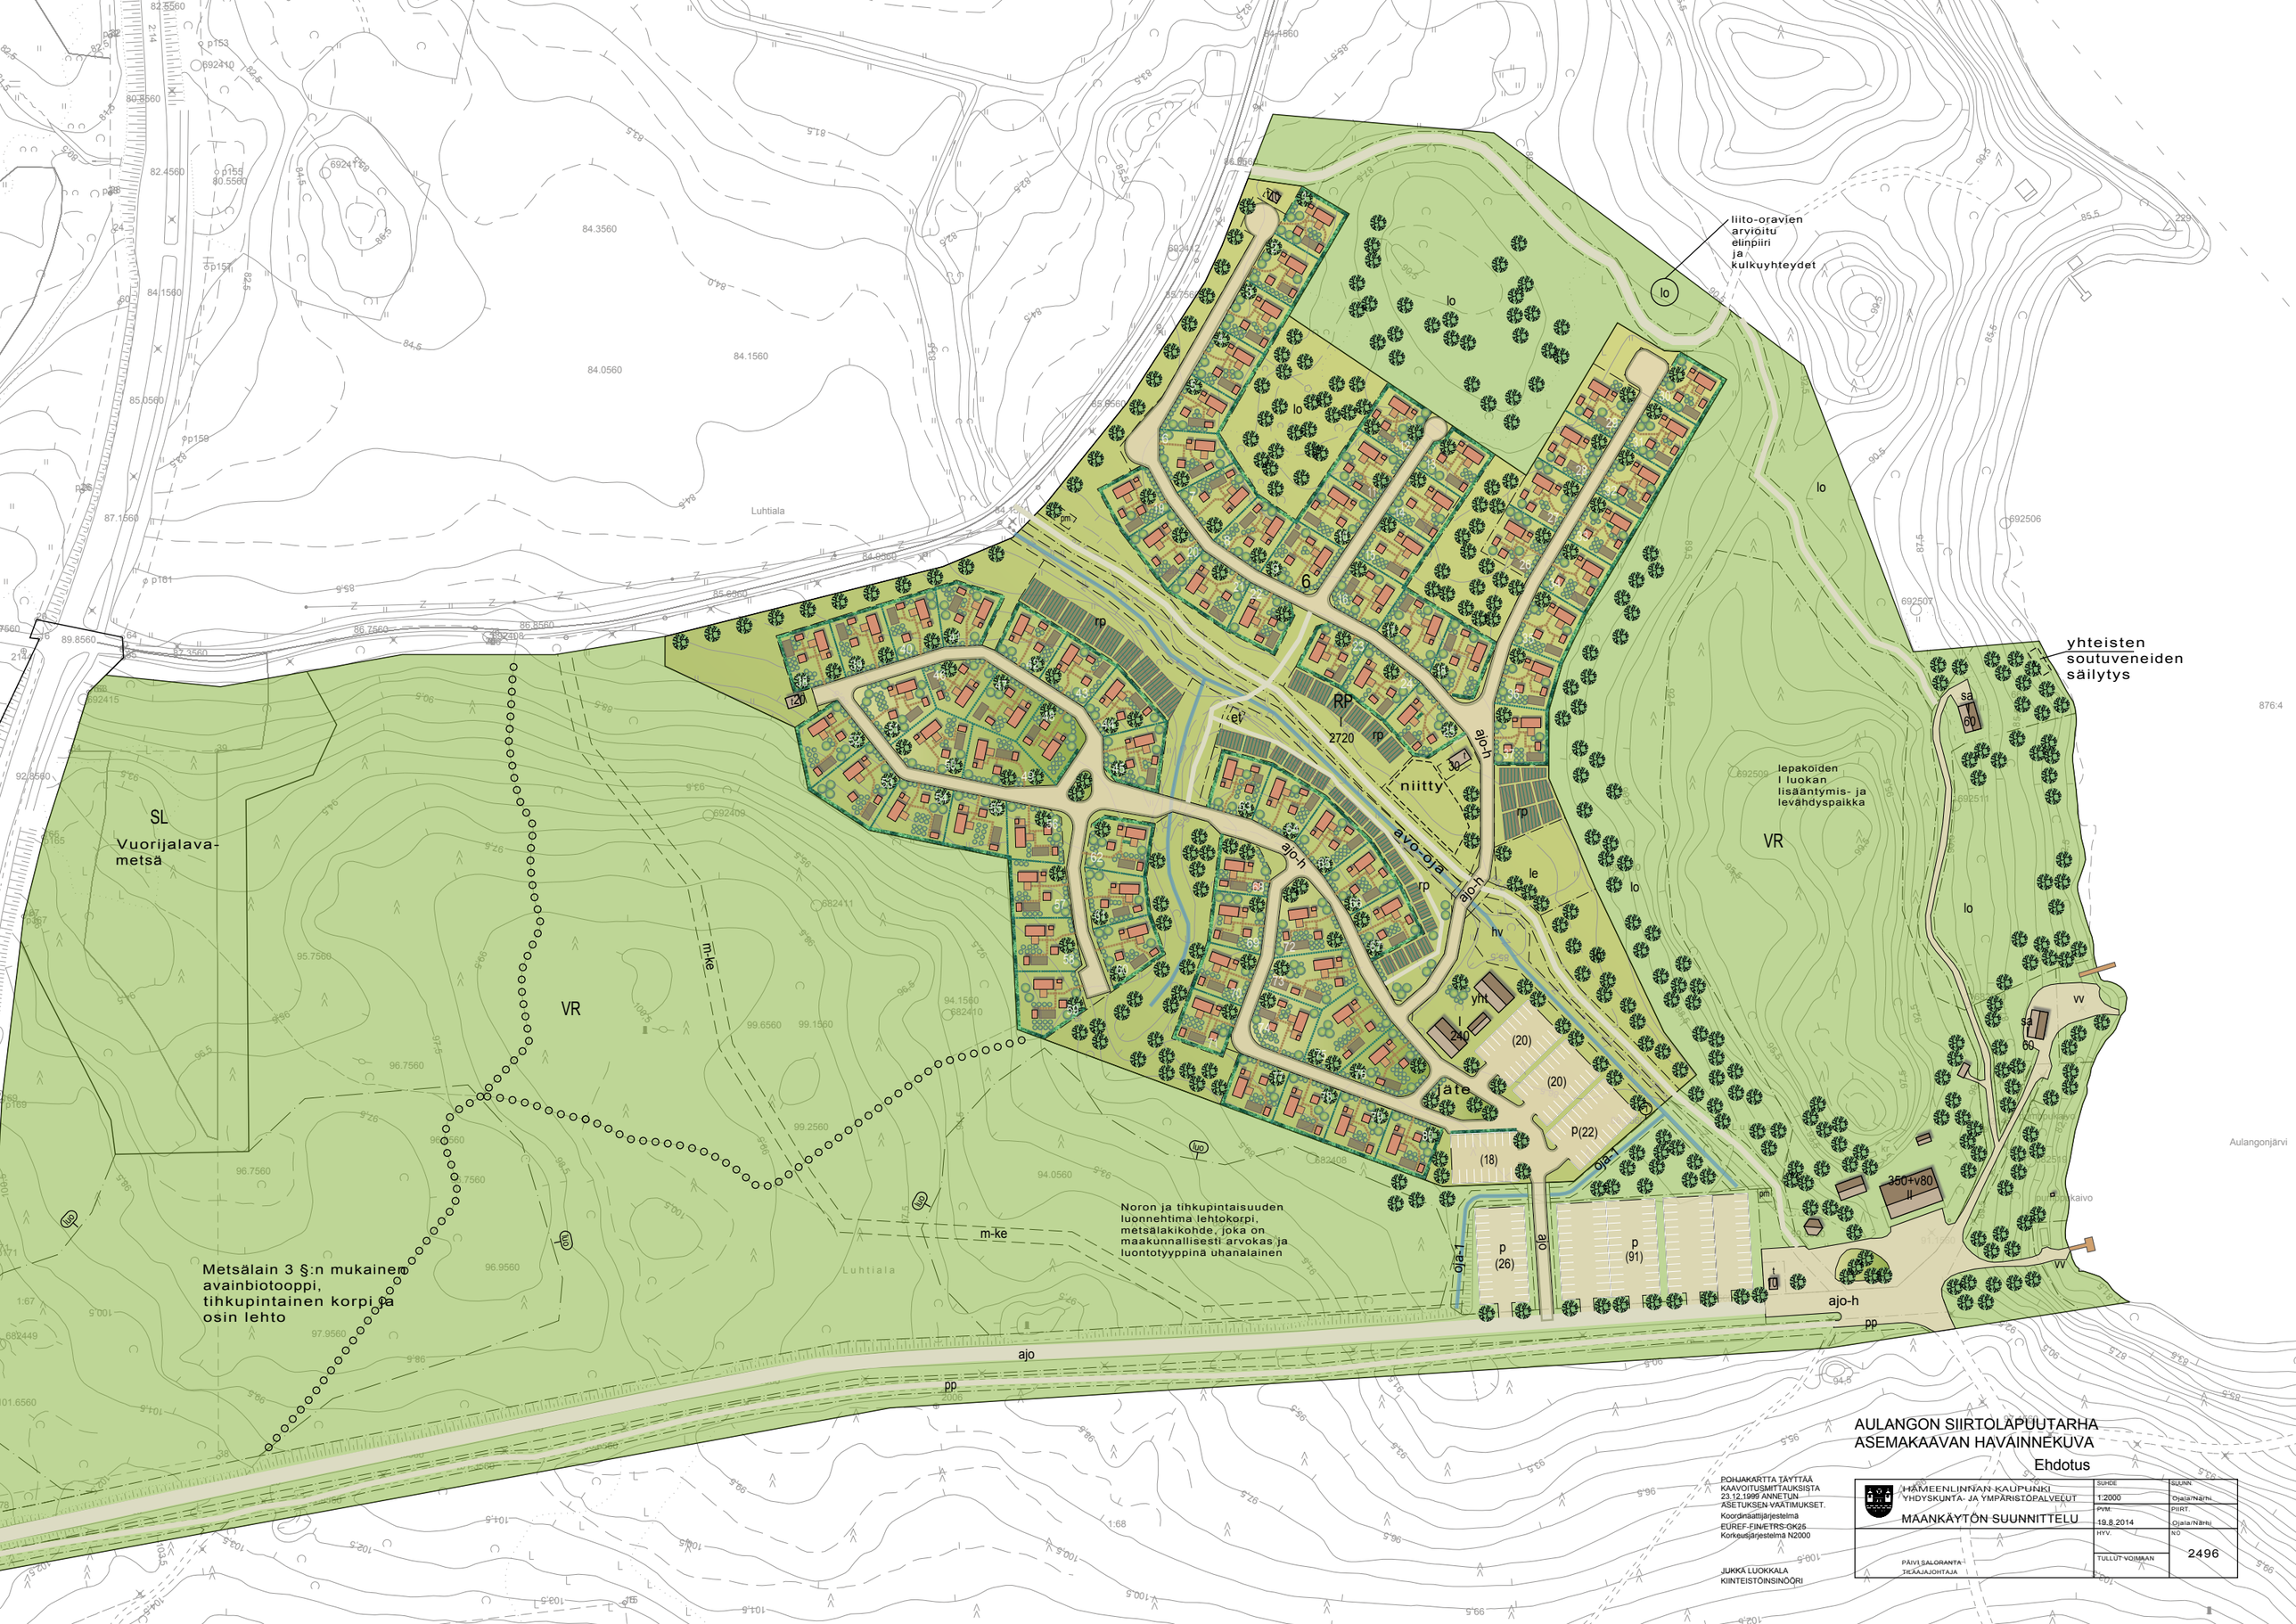

AULANGON SIIRTOLAPUUTARHA
ASEMAKAAVAN HAVAINNEKUVA

Ehdotus

POHJAKARTTA TÄYTTÄÄ KAAVOITUSMITTAUKSISTA 23.12.1999 ANNETUN ASETUKSEN VAATIMUKSET.
Koordinaattijärjestelmä EUREF-FIN/ETRS-GK25
Korkeusjärjestelmä N2000

JUKKA LUOKKALA
KIINTEISTÖINSINÖÖRI

HÄMEENLINNAN KAUPUNKI YHDYSKUNTA- JA YMPÄRISTÖPALVELUT	SUHDE 1:2000	SUUNN. Ojala/Närhi
MAANKÄYTÖN SUUNNITTELU	PVM. 19.8.2014	PIIRT. Ojala/Närhi
PÄIVI SALORANTA TIEÄAJAJOHTAJA	HYV. TULLUT VOIMAAN	NO 2496