



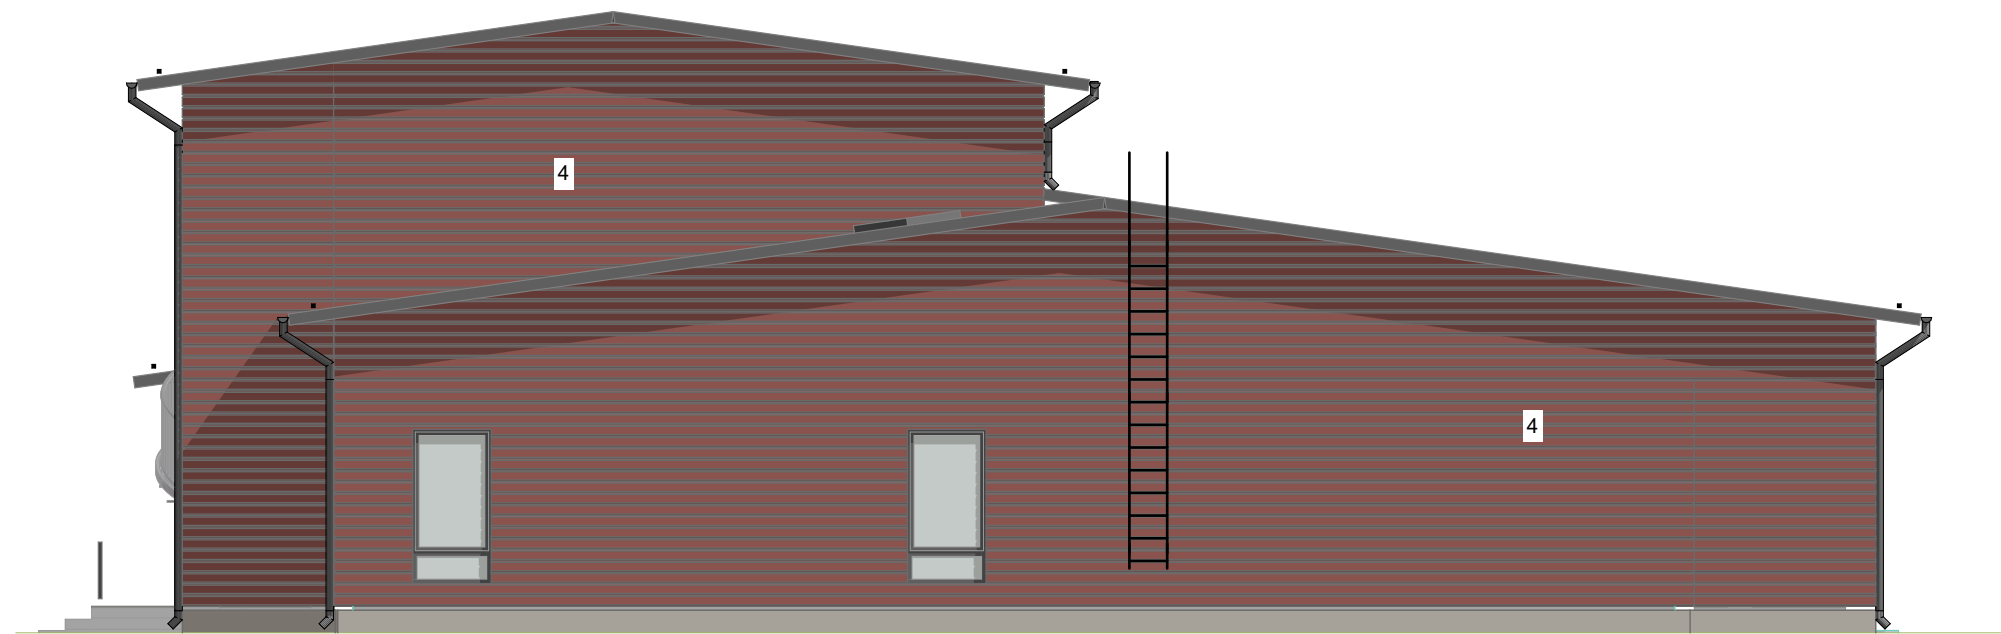

POHJOISEN

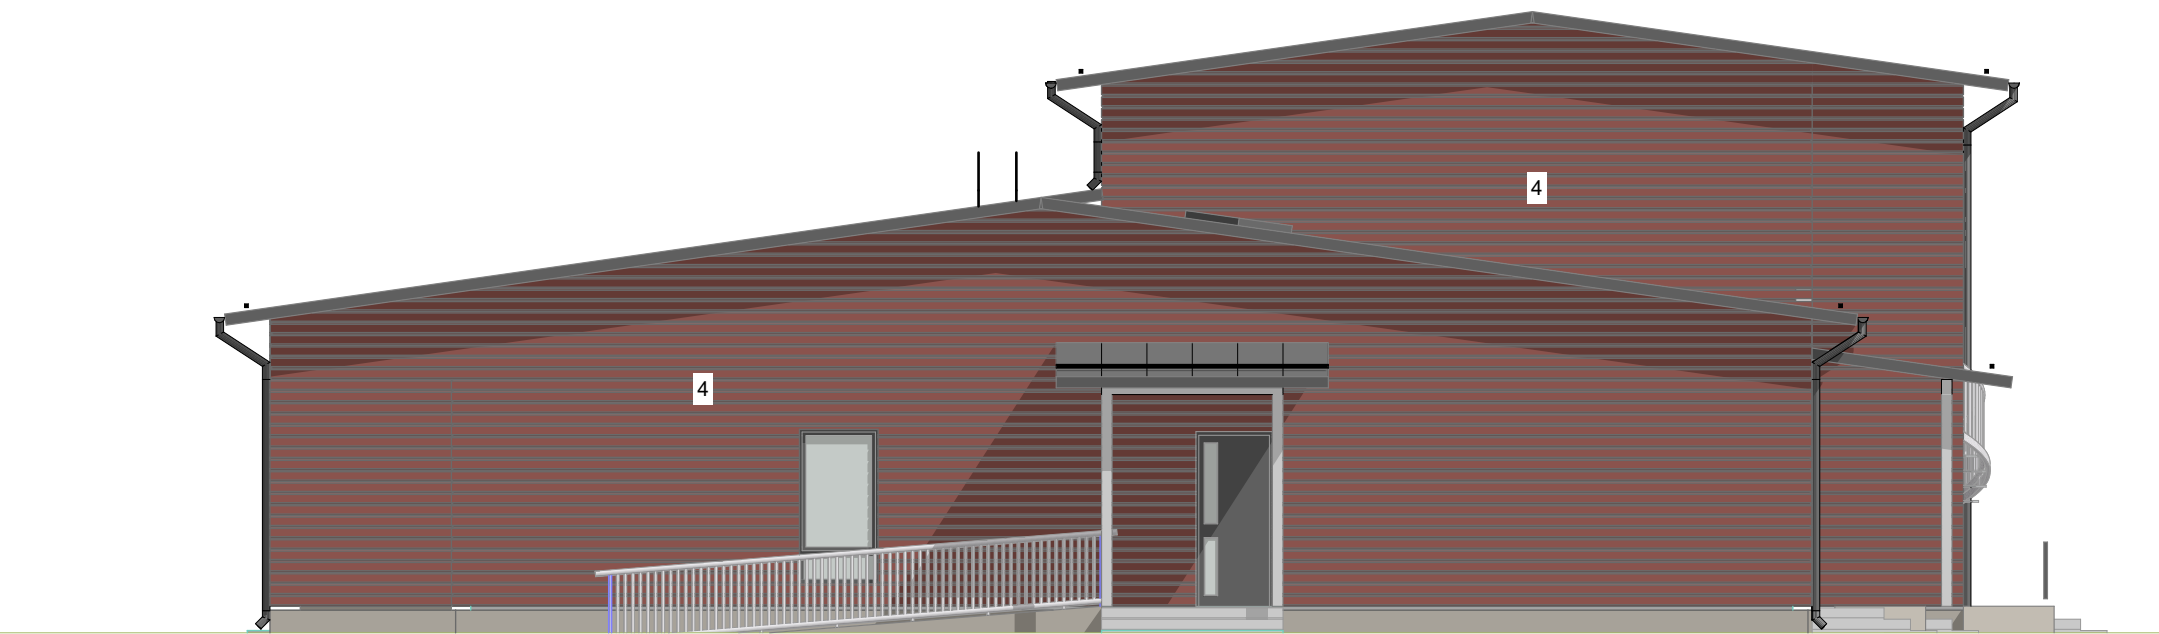

LÄNTEEN




ITÄÄN



ETELÄÄN

Julkisivumateriaalit ja -värit

- 1 Peltikate, tumma harmaa
- 2 Vaakaverhouslauta 23x145, maal. valkoinen, Tikkurila 595X
- 3 Vaakaverhouslauta 23x145, maal. keltainen, Tikkurila 553X
- 4 Vaakaverhouslauta 23x145, maal. punainen, "punamulta", Tikkurila D109 / Q353
- 5 Ikkunat, ovet, maal. tumma harmaa, RR23
- 6 Ikkunoiden ja ovien pielilaudat, maal. seinän sävyyn
- 7 Räystäät, maal. tumma harmaa, RR23
- 8 Sokkeli, betoni, harmaa
- 9 Syöksytorvet, räystäskourut, talotikkaat, maal. tumma harmaa RR23
- 10 Porraskaiteet, maal. tumma harmaa, RR23
- 11 Ilmanottosäleikkö, maal.keltainen, Tikkurila 553X

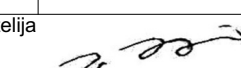Kaupunginosa/kylä Katunajärvi	Kortteli/tila K 15 T 10	Tontti/Rn:o 109 - 18 - 15	Viranomaisten arkistointimerkintöjä varten 10
Rakennustoimenpide Uudisrakennus	Piirustustyyppi Pääpiirustus	Juoks. nro 06	
Rakennuskohteen nimi ja osoite Katuman PVK Mustikkatie 5 13250 HÄMEENLINNA	Piirustuksen sisältö Julkisivut, väri	Mittakaavat 1:100	
Suunnittelutoimiston tiedot Arkkiteliitointisto Jari Hintsala Leirintäalueentie 3, 97700 Ranua 040-5134366 jari.hintsala@pp1.inet.fi			
Piirtäjä JH	Suunnittelija JH	Työnumero	
Päiväys 17.6.2019	Vastuullinen suunnittelija 		Tiedoston sijainti: C:\Users\Jari\Documents\suunnittelu\Katuman PVK\Katuman_PVK.pn
Jari Hintsala, arkkitehti SAFA			Suunnitteluala ja piirustusnumero ARK