
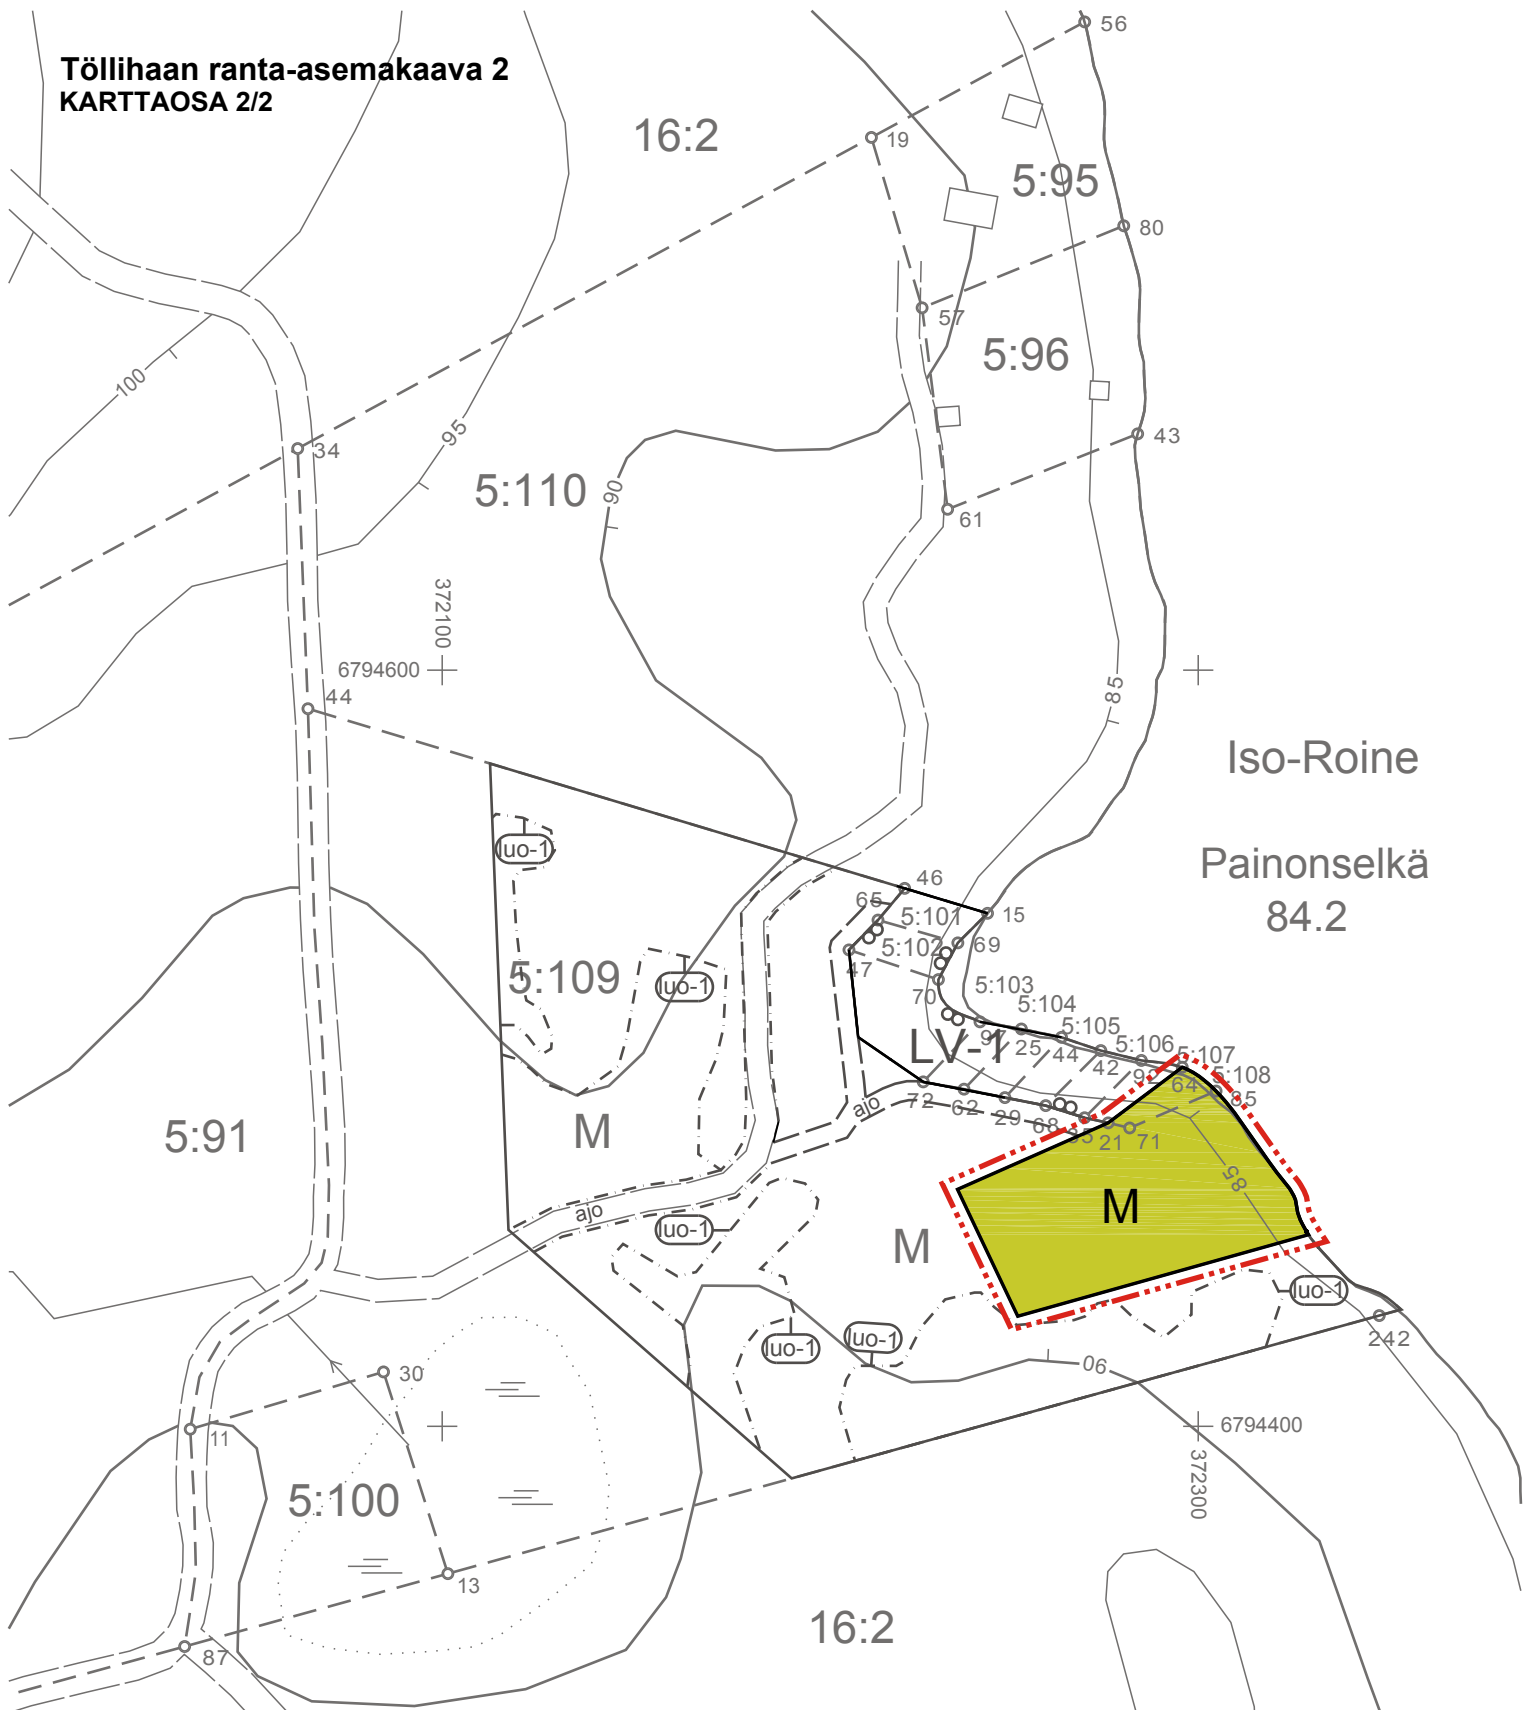


**Töllihaan ranta-asemakaava 2
KARTTAOSA 2/2**

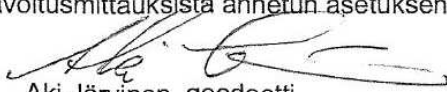

Ranta-asemakaavan pohjakartta 1:2000	Kartan laatija YMPÄRISTÖNSUUNNITTELU OY
Kunta HÄMEENLINNA	Koordinaattijärjestelmä ETRS-TM35FIN Korkeusjärjestelmä N60
Kylä MIEHOILA	Kartta sisältää Maanmittauslaitoksen maastotietokannan 08/2012 ja kiinteistörekisterikartan 11/2012 aineistoa.
Tilat 5:109 (osa tilasta), 5:101, 5:102, 5:103, 5:104, 5:105, 5:106, 5:107, 5:108	Pohjakartta täyttää kaavoitusmittauksista annetun asetuksen määräykset <u>5/8</u> 2013.  Aki Järvinen, geodeetti