



KOILLISEEN

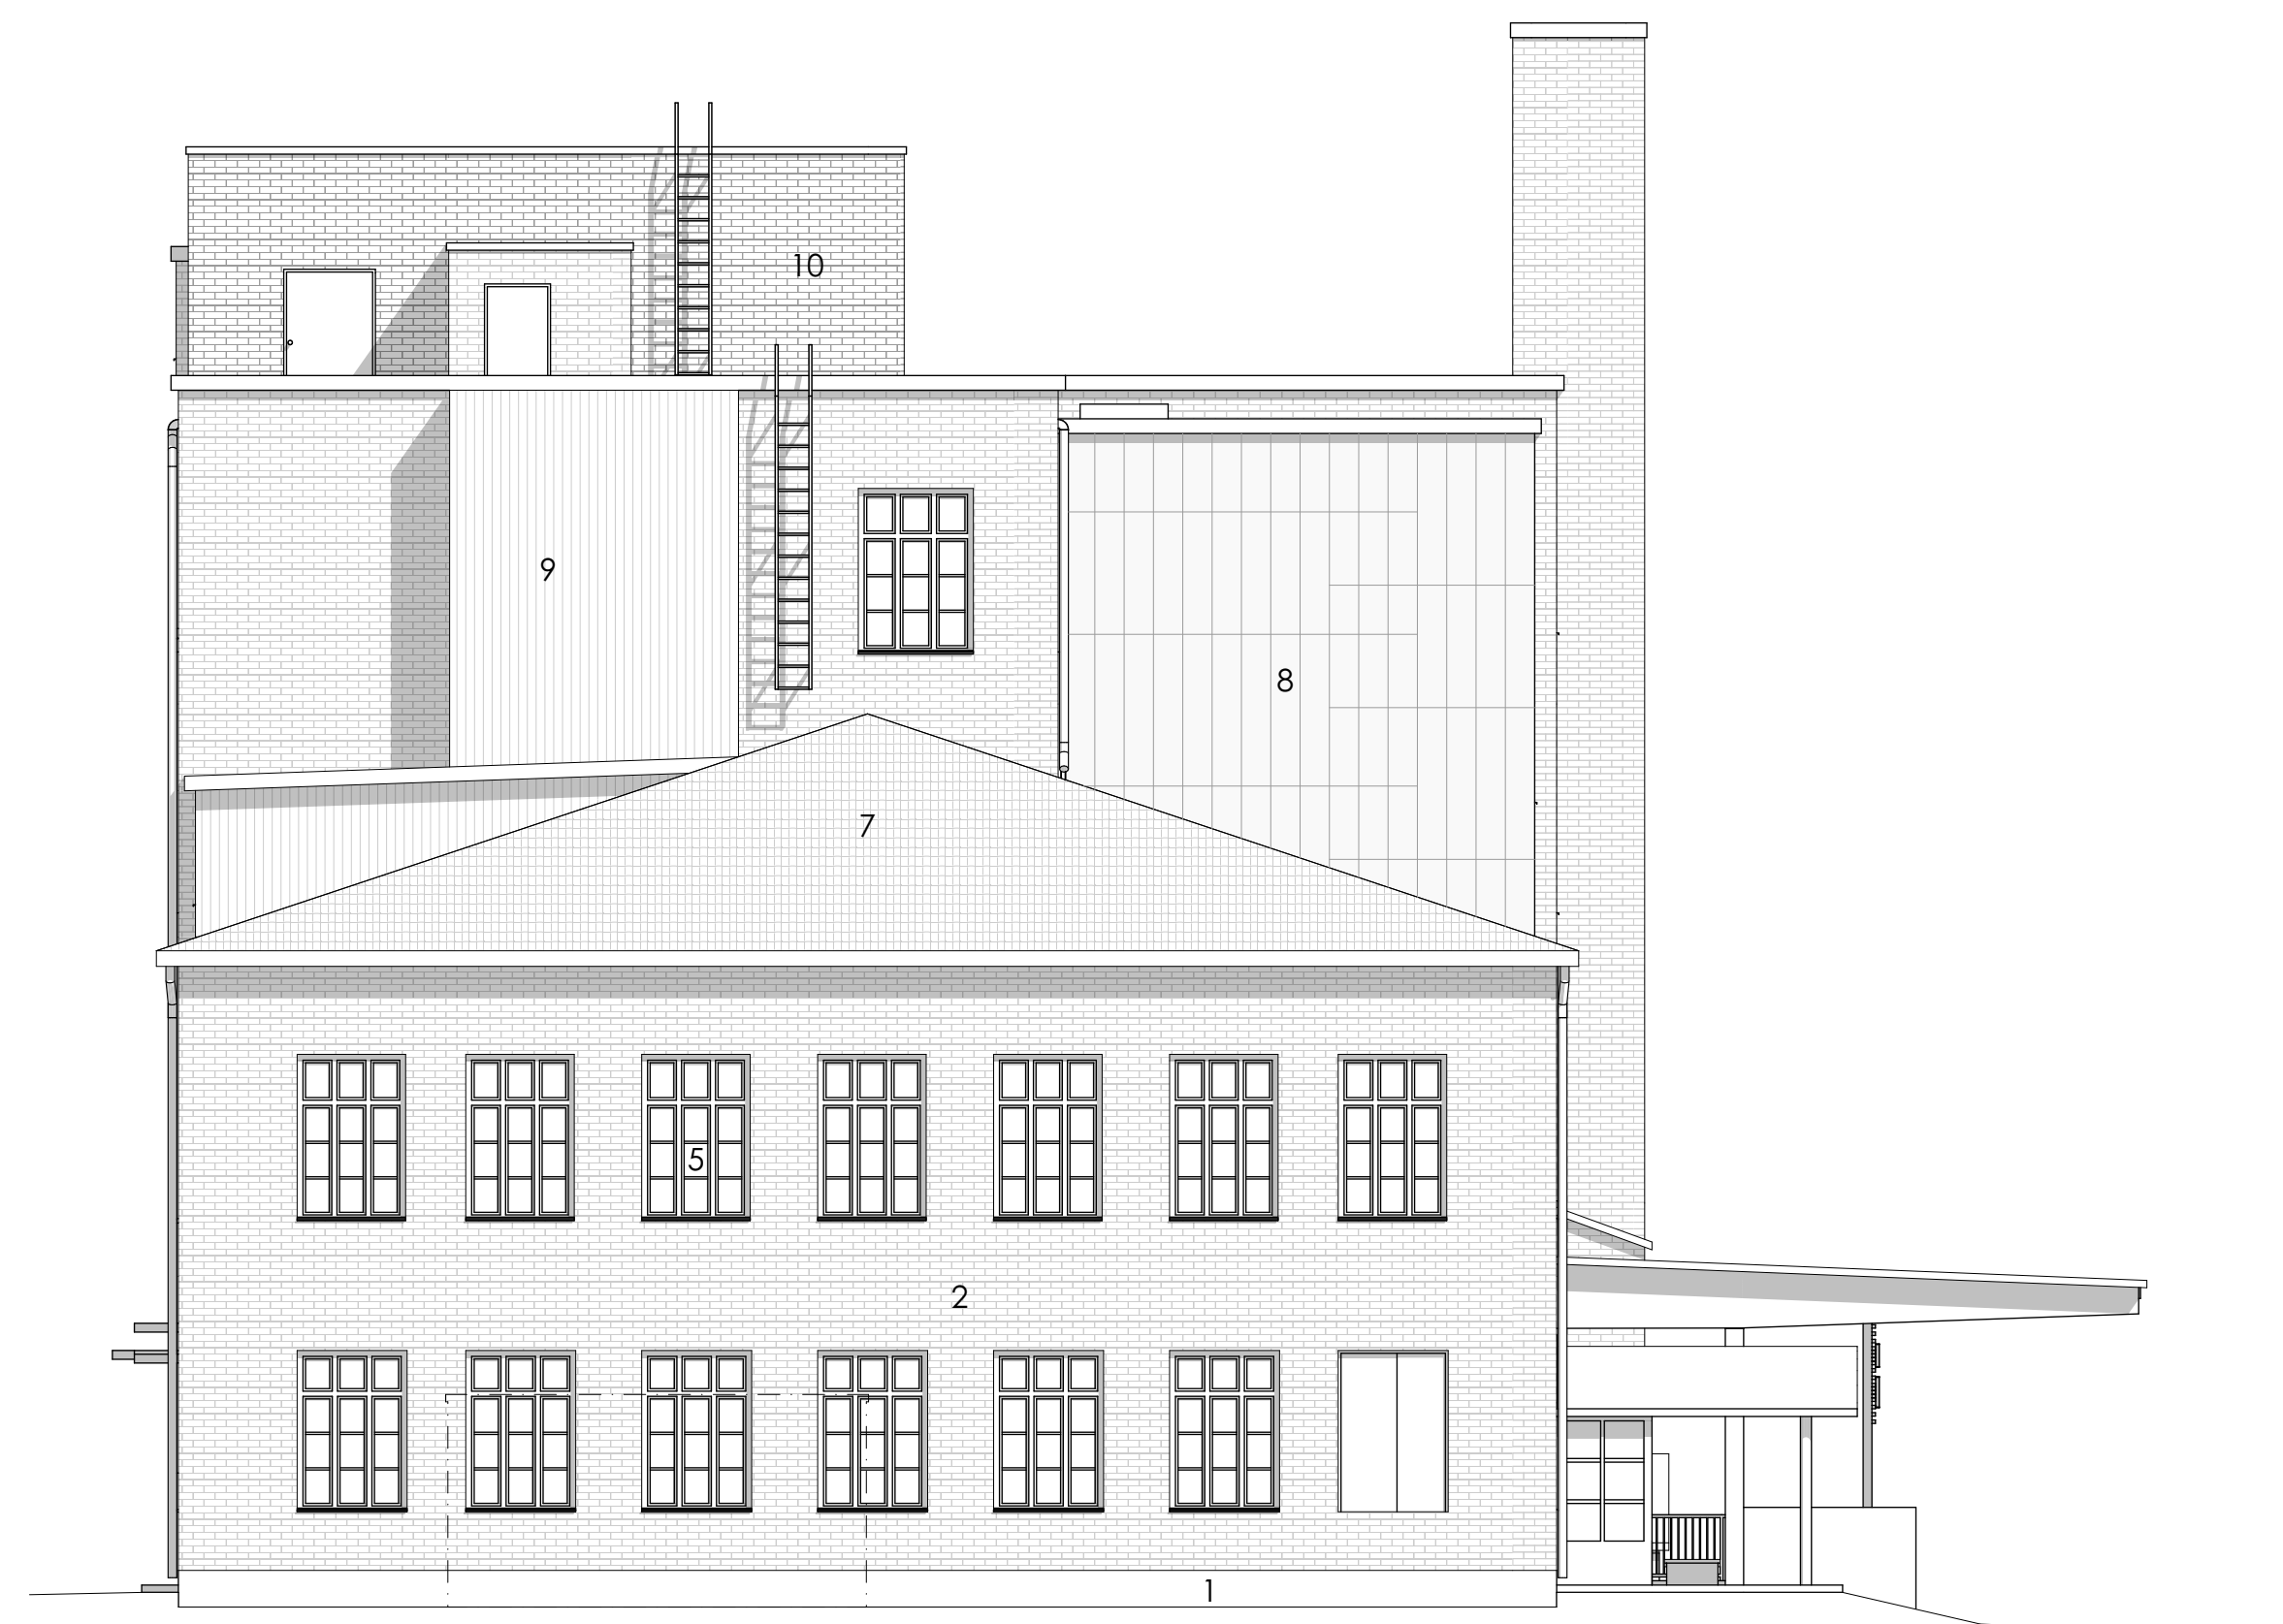

KAAKKOON



LOUNAASEEN

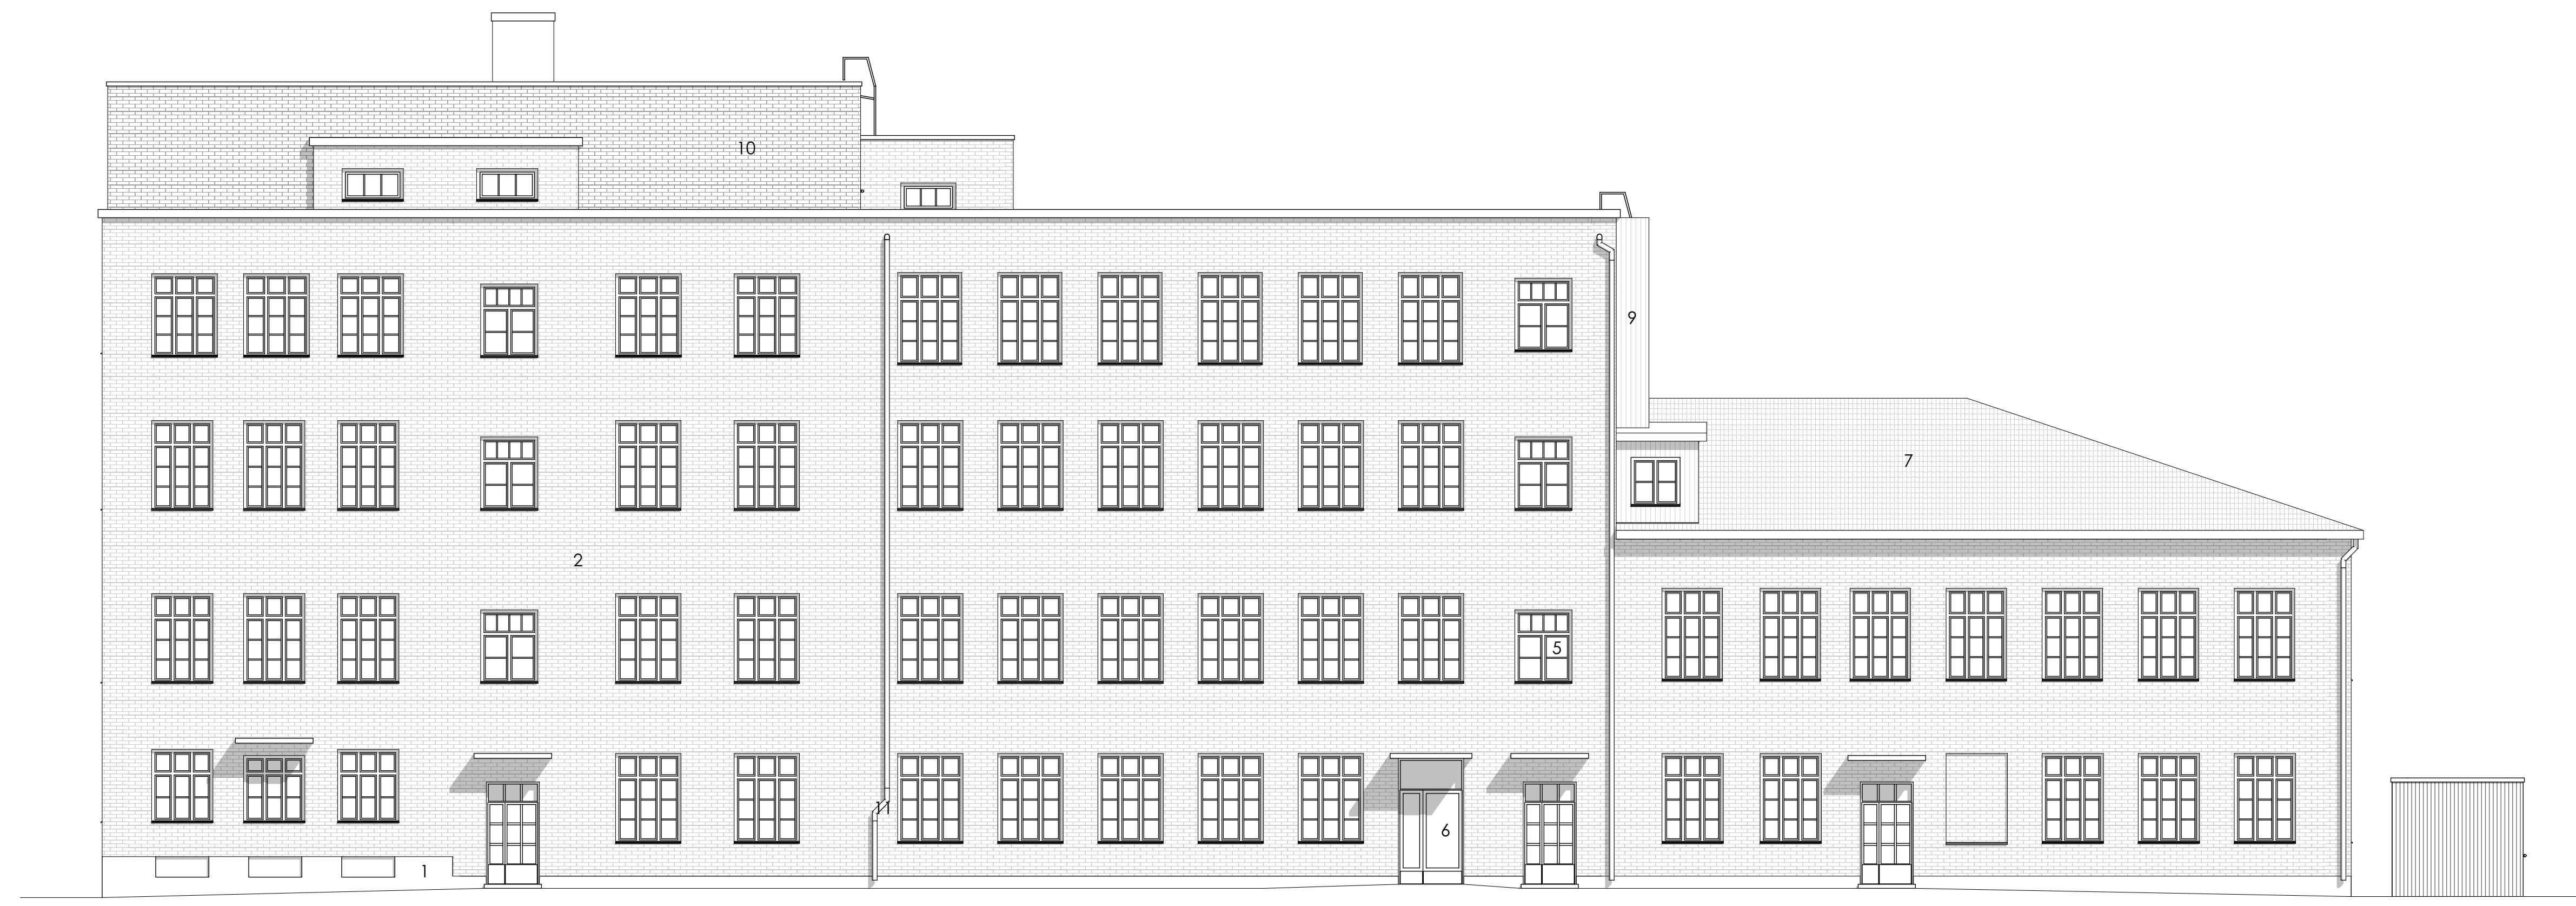

LUOTEESSEEN

JULKISIVUMATERIAALIT

VANHAT

1. SOKKELI, BETONI / LUONNONKIVI
2. PUNATIILI, PUHTAAKSIMUURATTU
3. TIILI, RAPATTU
4. BETONIPILARIT JA PALKKI

UUDET

5. IKKUNAT / KARMIT, PUITEET, PUU, MAALATTU, VALKOINEN
6. OVET, TERÄS, MAALATTU, MUSTA
7. TIILIKATE, PUNAINE (TIILIKATE UUSITAA)
8. CORTEN-PELTI, VERHOUS, PUNA-RUSKEA
9. HORMIPELTIYS, PROFILIPELTI, PINNOITETTU, TIILENPUNAINE RR750
10. IVKHN VERHOUSELEMENTTI, TIILIAATTAPINTA, PUNAINE
11. SADEVESISYÖKSYTORVET UUSITAA, PELTI, PINNOITETTU, VAALANHARMAA



Hyväksytty 22.04.2020
 Hämeenlinna rakennusvalvonta
 Hanna Ojala
 www.lupapiste.fi

Kaupunginosa/Kylä 5	Korttel/Tila 12	Tontti/Rooco 4	
Rakennuslupamenetelmä Peruskorjaus ja muutos	Päätösala Pääpiirustus		Mittakaava 1:100
Rakennusohje Keinusaarentie 1, peruskorjaus ja muutos yläkouluksi Keinusaarentie 1 13200 Hämeenlinna	Päätöksen esittö Julkisivut		
Suunnittelutoimiston yhteyshenkilö: nimi, osoite ja puhelinnumero Ajan Arkkitehdit Oy Viipurintie 4 13200 Hämeenlinna 010 239 0010	Päätöksen ID 9	Muutos	
Vastuullinen suunnittelija: nimi, sukunimi, puhelinnumero, allekirjoitus ja päiväys <i>Asko Kaipainen</i> Asko Kaipainen arkkitehti SAFÄ 0400318932 28.2.2020	Suunnitteluala ARK		