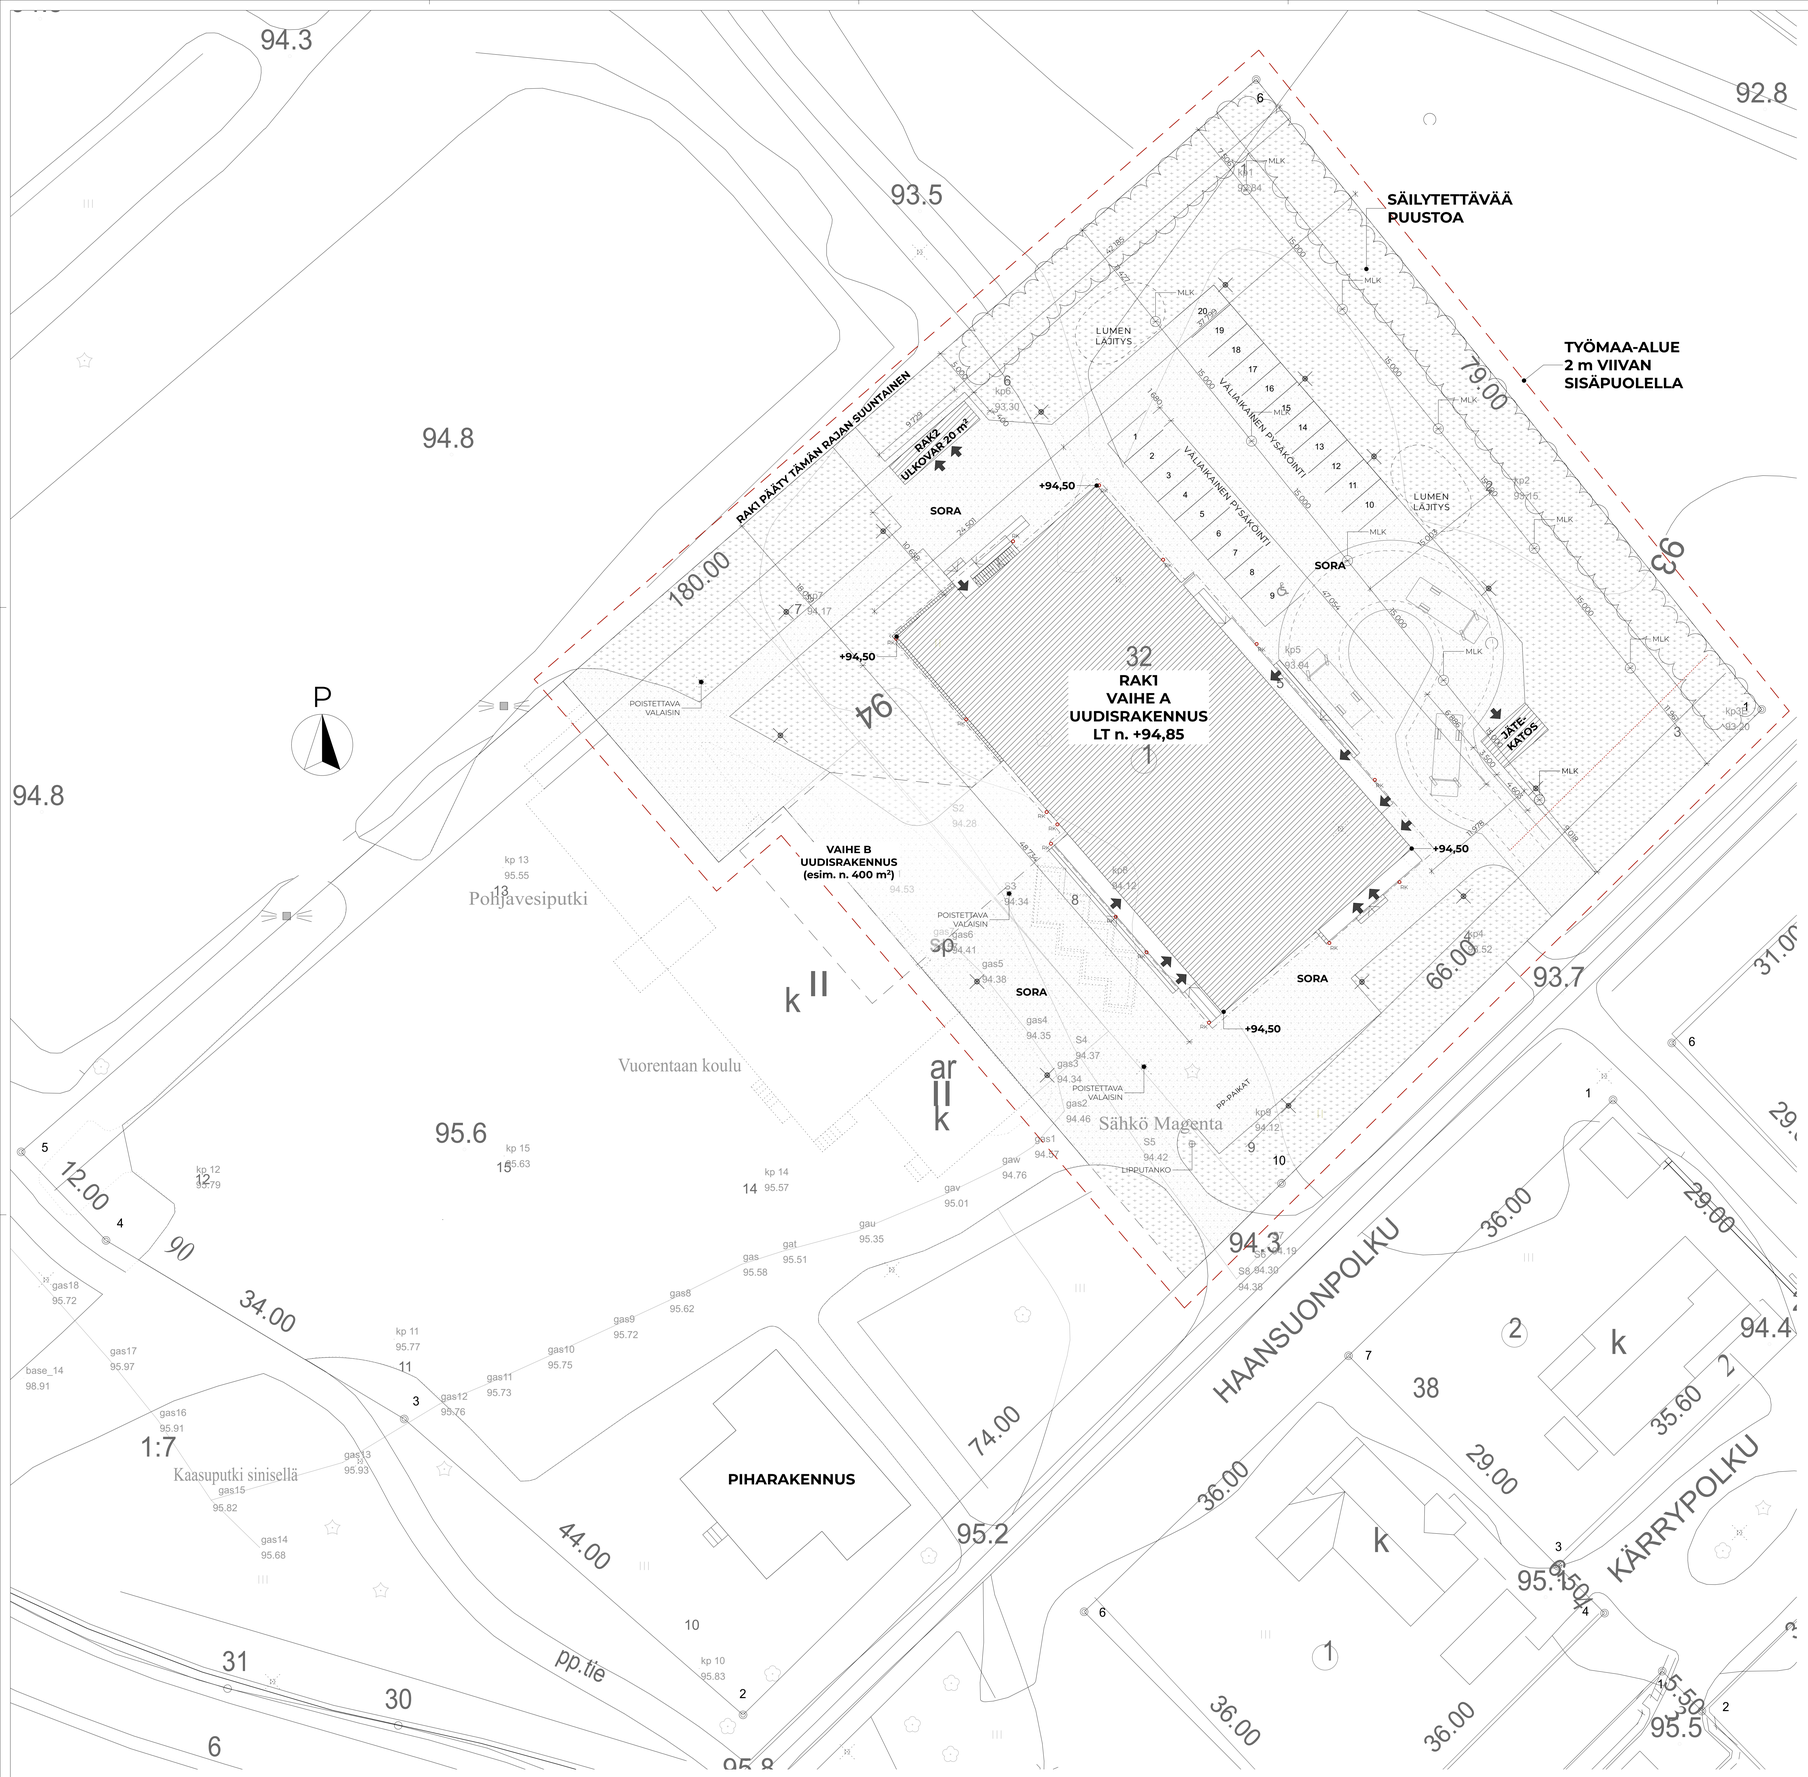

MERKKIEN SELITYKSET

	BETONILAATOITUS 300x300x60 mm
	NURMI
	SORA
	PYLVÄSVALAISIN
+110.66	MITATTU KORKO
+111.00	SUUNNITELTU KORKO
+111.00	ANNETTU SUUNNITELMAKORKO

SELITYKSET

RAKENNUKSEN PALOLUOKKA:	P3
LÄMMITYSTAPA:	MAALÄMPÖ
ILMANVAIHTO:	KONEELLINEN TULO- JA POISTOILMANVAIHTO
	ERIKOISSUUNNITELMAN MUKAAN
TALOUSJÄTTEET:	TONTILLA JÄTEASTIAT: 2 x 660 L SEKAJÄTE 1 x 660 L MUOVIJÄTE 1 x 660 L PAPERI 1 x 660 L KARTONKI 1 x 240 L METALLI 1 x 240 L LASI 1 x 240 L BIOJÄTE 1 x 240 L PUU
LVI-LIITTYMÄT:	RAKENNUS LIITETÄÄN YLEISEEN VESI- JA VIEMÄRIVERKOSTOON
PALOILMAISIMET:	RAKENNUS VARUSTETAAN SÄHKÖVERKKOON KYTKETYIN VAROITTIMIN
	RAKENNUS VARUSTETAAN PIKAPALOPOSTEIN JA KÄSISAMMUTTIMIN

SELVITYS RAKENNUSOIKEUDESTA

Tontin pinta-ala:	1,2476 ha
Tontin rakennusoikeus:	3742,0 kem²
josta aiemmin käytetty:	2412,0 m²
Rakennus 1:	1165,5 kem² (US 250 mm 1149,5 kem²)
Rakennus 2:	20,0 kem² (US 250 mm 20,0 kem²)
Yhteensä:	1185,5 kem² (US 250 mm 1169,0 kem²)
Suunnitellut autopaikat:	20 AP, joista 1 LE-AP

SALAOJAPUTKISTOT JA PIHAN RAKENNEKERROKSET RAK- JA LVI-SUUNNITELMIEN MUKAAN.

KATTO- JA SADEVESIKAIVOJEN VEDET PURETAAN KAUPUNGIN VERKOSTOON

PIHAN PINTAVEDET OHJATAAN SUUNNITELTUJA REITTEJÄ PITKIN SADEVESIKAIVOIHIN.

0 2 4 6 8 10 m

KORKOJÄRJESTELMÄ N2000

TUNNUS	MUUTOS		MUUTTANUT	PÄIVÄYS
KAUPUNGINOSA / KYLÄ: VUORENTAKA	KORTTELI / TILA: 32	TONTTI / RN:o: 1	VIRANOMAISTEN MERKINTÖJÄ	
RAKENNUSTOIMENPIDE: UUDISRAKENNUS			PIIRUSTUSLAJI: Pääpiirustus	JUOKSEVA NRO
RAKENNUSKOHDE: Vuorentaan koulun uudisrakennus, Marssitie 90, 13500 Hämeenlinna			PIIRUSTUKSEN SISÄLTÖ: Asemapiirustus	MITTAKAAVA: 1:200
SUUNNITTELIJAN YHTEYSTIEDOT: AVARIO, www.avario.fi, info@avario.fi, PUH. 08 311 9500			TYÖNUMERO: 1978	TIEDOSTO: TIKAKÖSKI Koulu HML Vuorentaka 19.pln
PÄIVÄYS: 11.9.2020	PIIRT.: HKi	VASTUULLINEN SUUNNITTELIJA: Markku Mannie arkkitehti SAFA	SUUNNITTELUALA: ARK	PIIR TUNNUS: 001