


VÄRI JS

Lounaaseen


1:200

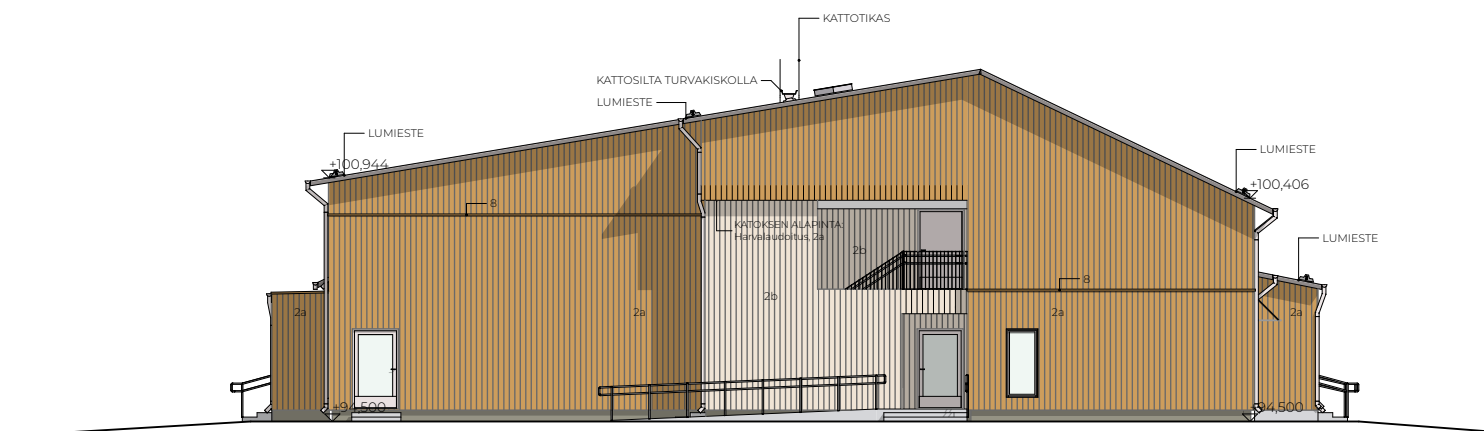

VÄRI JS

Luoteeseen


1:200

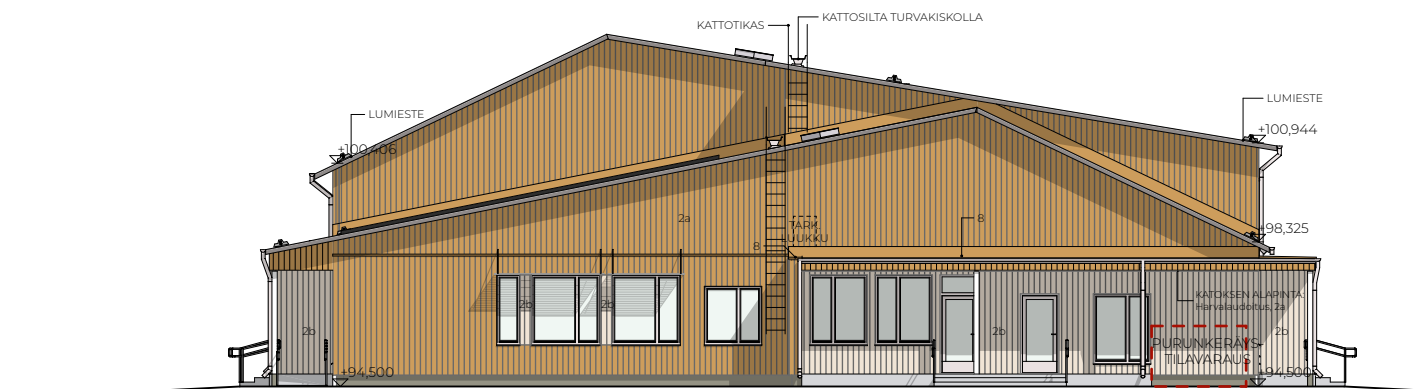

VÄRI JS

Kaakkoon

1:200

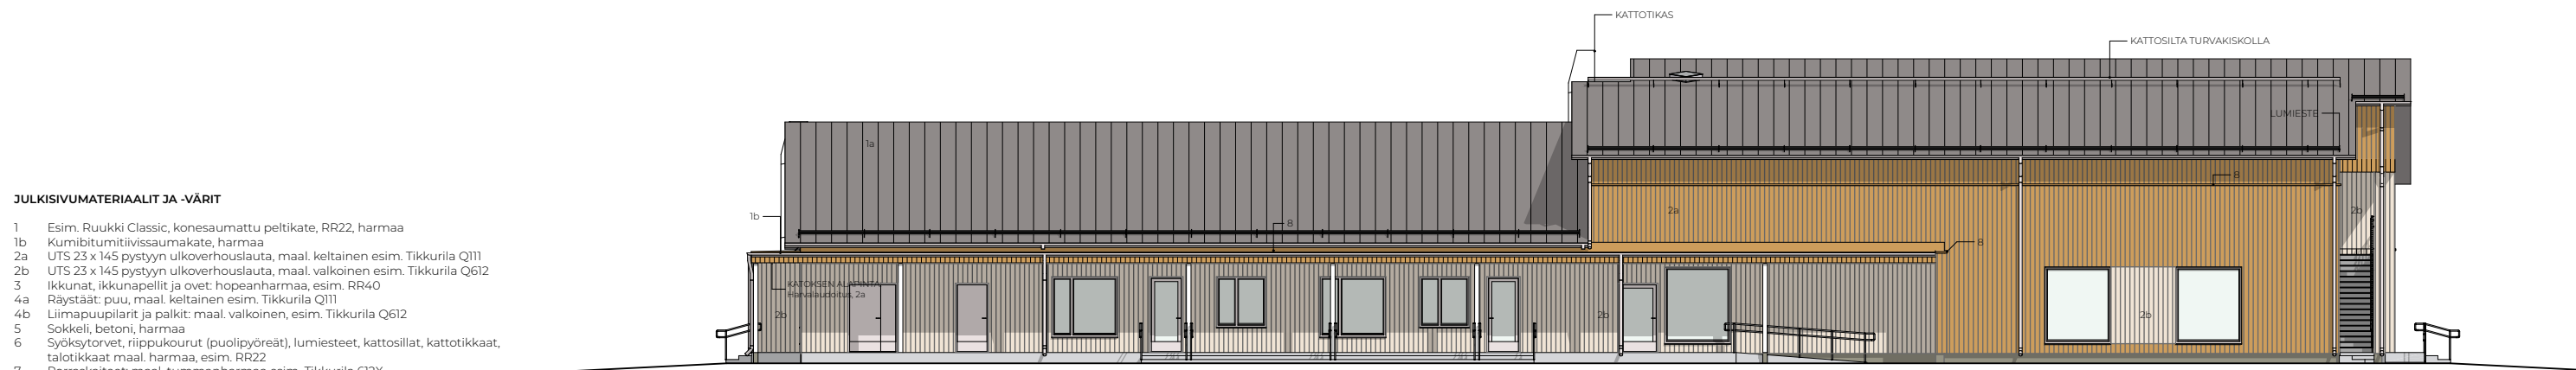


VÄRI JS

Koilliseen

1:200

JULKISIVUMATERIAALIT JA -VÄRIT

- 1 Esim. Ruukki Classic, konesaumattu peltikate, RR22, harmaa
- 1b Kumibitumiitiivissaumakate, harmaa
- 2a UTS 23 x 145 pystyyn ulkoverhouslaut, maal. keltainen esim. Tikkurila Q111
- 2b UTS 23 x 145 pystyyn ulkoverhouslaut, maal. valkoinen esim. Tikkurila Q612
- 3 Ikkunat, ikkunapellit ja ovet: hopeanharmaa, esim. RR40
- 4a Räystäät: puu, maal. keltainen esim. Tikkurila Q111
- 4b Liimapuupilarit ja palkit: maal. valkoinen, esim. Tikkurila Q612
- 5 Sokkeli, betoni, harmaa
- 6 Syöksytorvet, riippukourut (puolipyöreät), lumiesteet, kattosillat, kattotikkaat, talotikkaat maal. harmaa, esim. RR22
- 7 Porraskatteen: maal. tummanharmaa esim. Tikkurila 612X
- 8 Julkisivujen vaakapelti ulkoverhouslaudan värin mukaan.

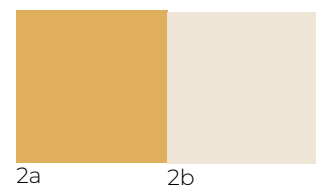

SUUNNITTELIJAN YHTEYSTIEDOT

AVARIO

www.avario.fi
info@avario.fi
PUH. 08 311 9500

RAKENNUSKOHDE

Vuorentaan koulun uudisrakennus
Marssitie 90, Hämeenlinna

TYÖNUMERO

1978

PIIRUSTUKSEN SISÄLTÖ

Värijulkisivut

MITTAKAAVA

1:200

PÄIVÄYS

11.9.2020

VASTUULLINEN SUUNNITTELIJA

Markku J. Panne
Markku J. Panne arkkitehti SAFA