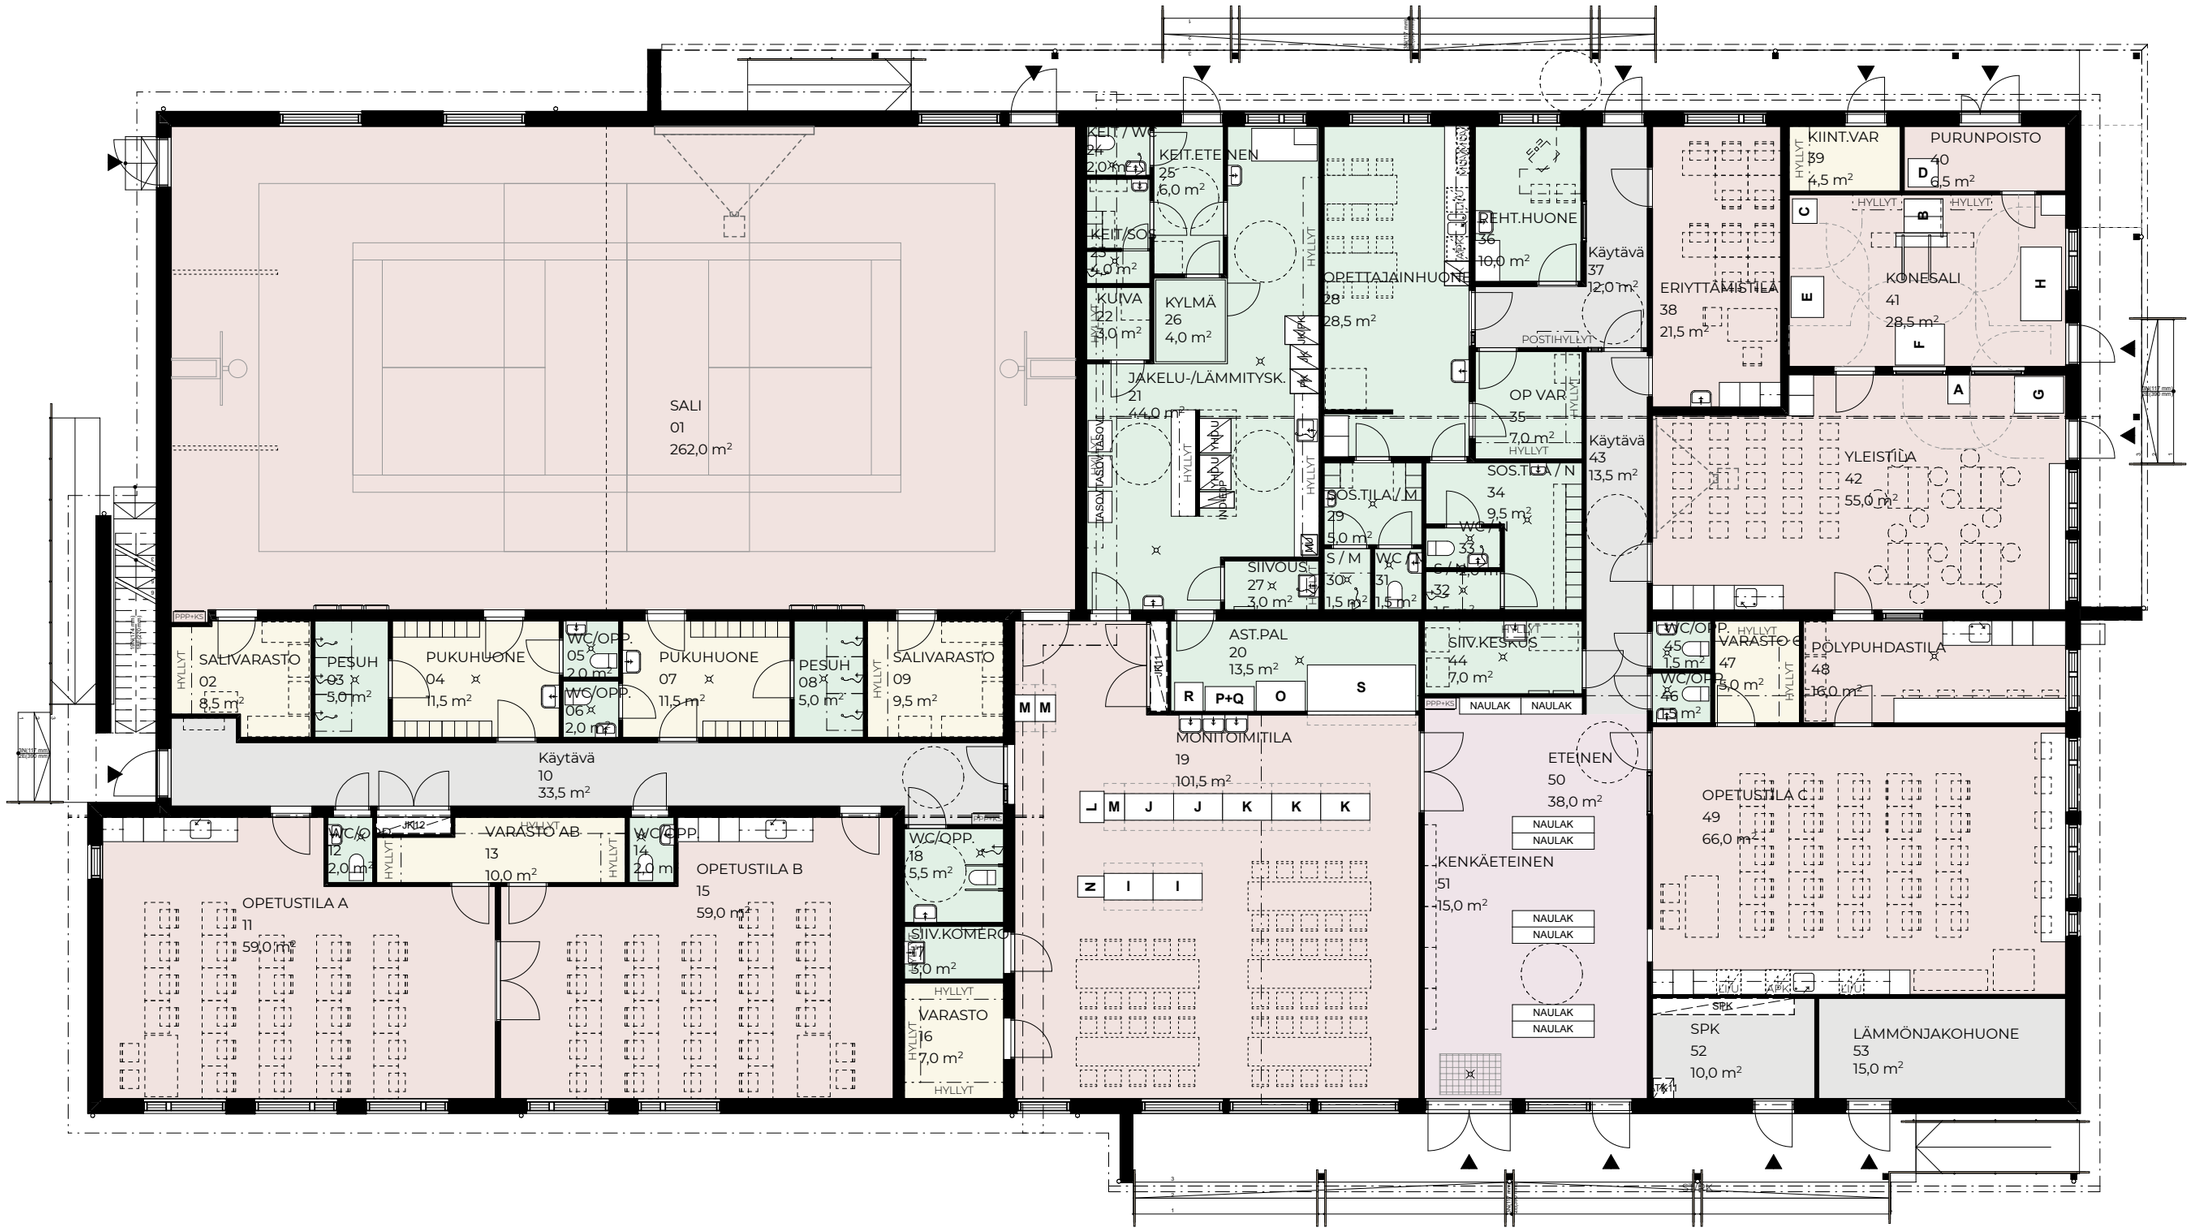

SUUNNITTELIJAN YHTEYSTIEDOT

AVARIO

www.avario.fi
info@avario.fi
PUH. 08 311 9500

RAKENNUSKOHDE

Vuorentaan koulun uudisrakennus
Marssitie 90, Hämeenlinna

TYÖNUMERO

1978

PIIRUSTUKSEN SISÄLTÖ

Pohjapiirustus

MITTAKAAVA

1:150

PÄIVÄYS

24.9.2020

VASTUULLINEN SUUNNITTELIJA

Markku J. Panne arkkitehti SAFA