



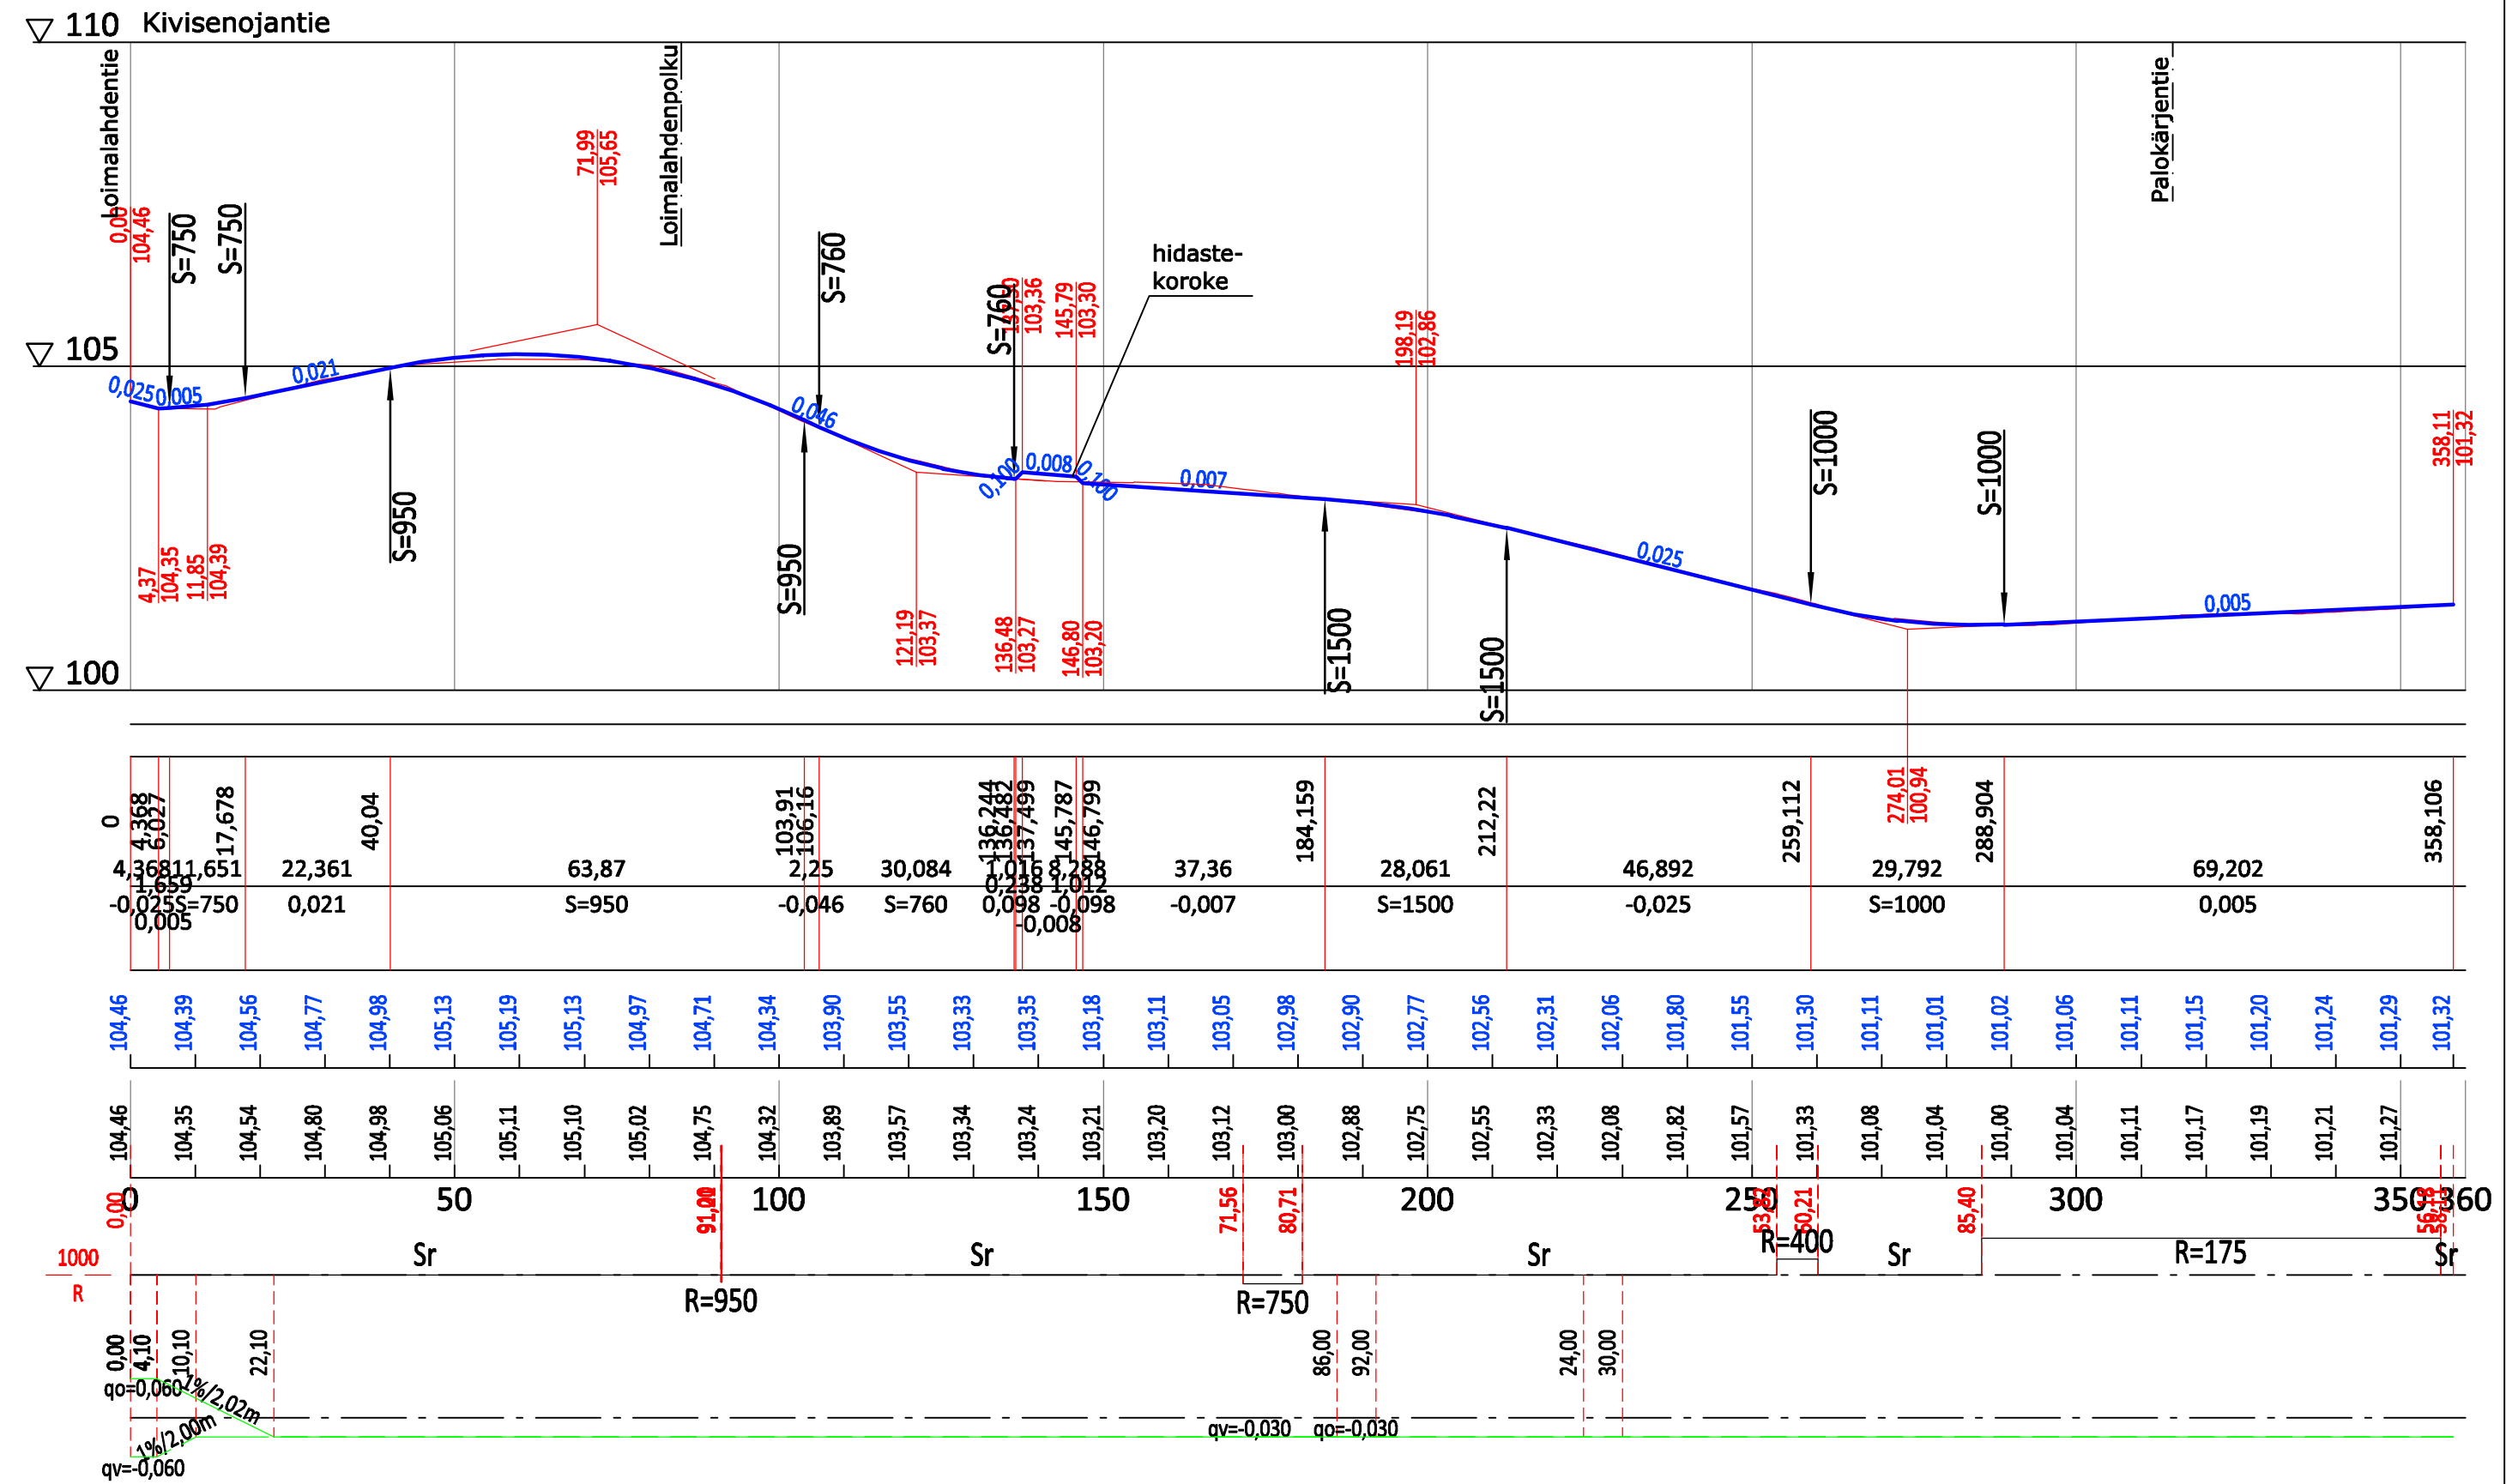

| KIVISENOJANTIE PLV 10-356 |             |
|---------------------------|-------------|
| RAKENNEKERROKSET          | AR          |
| Katuluokka                | 5           |
| Päälylyste AB16           | 0.05        |
| Kantava kerros KaM 0/31   | 0.15        |
| Jakava kerros KaM 0/90    | 0.90        |
| Suodatinkangas N3         | x           |
| <b>Yhteensä</b>           | <b>1.10</b> |

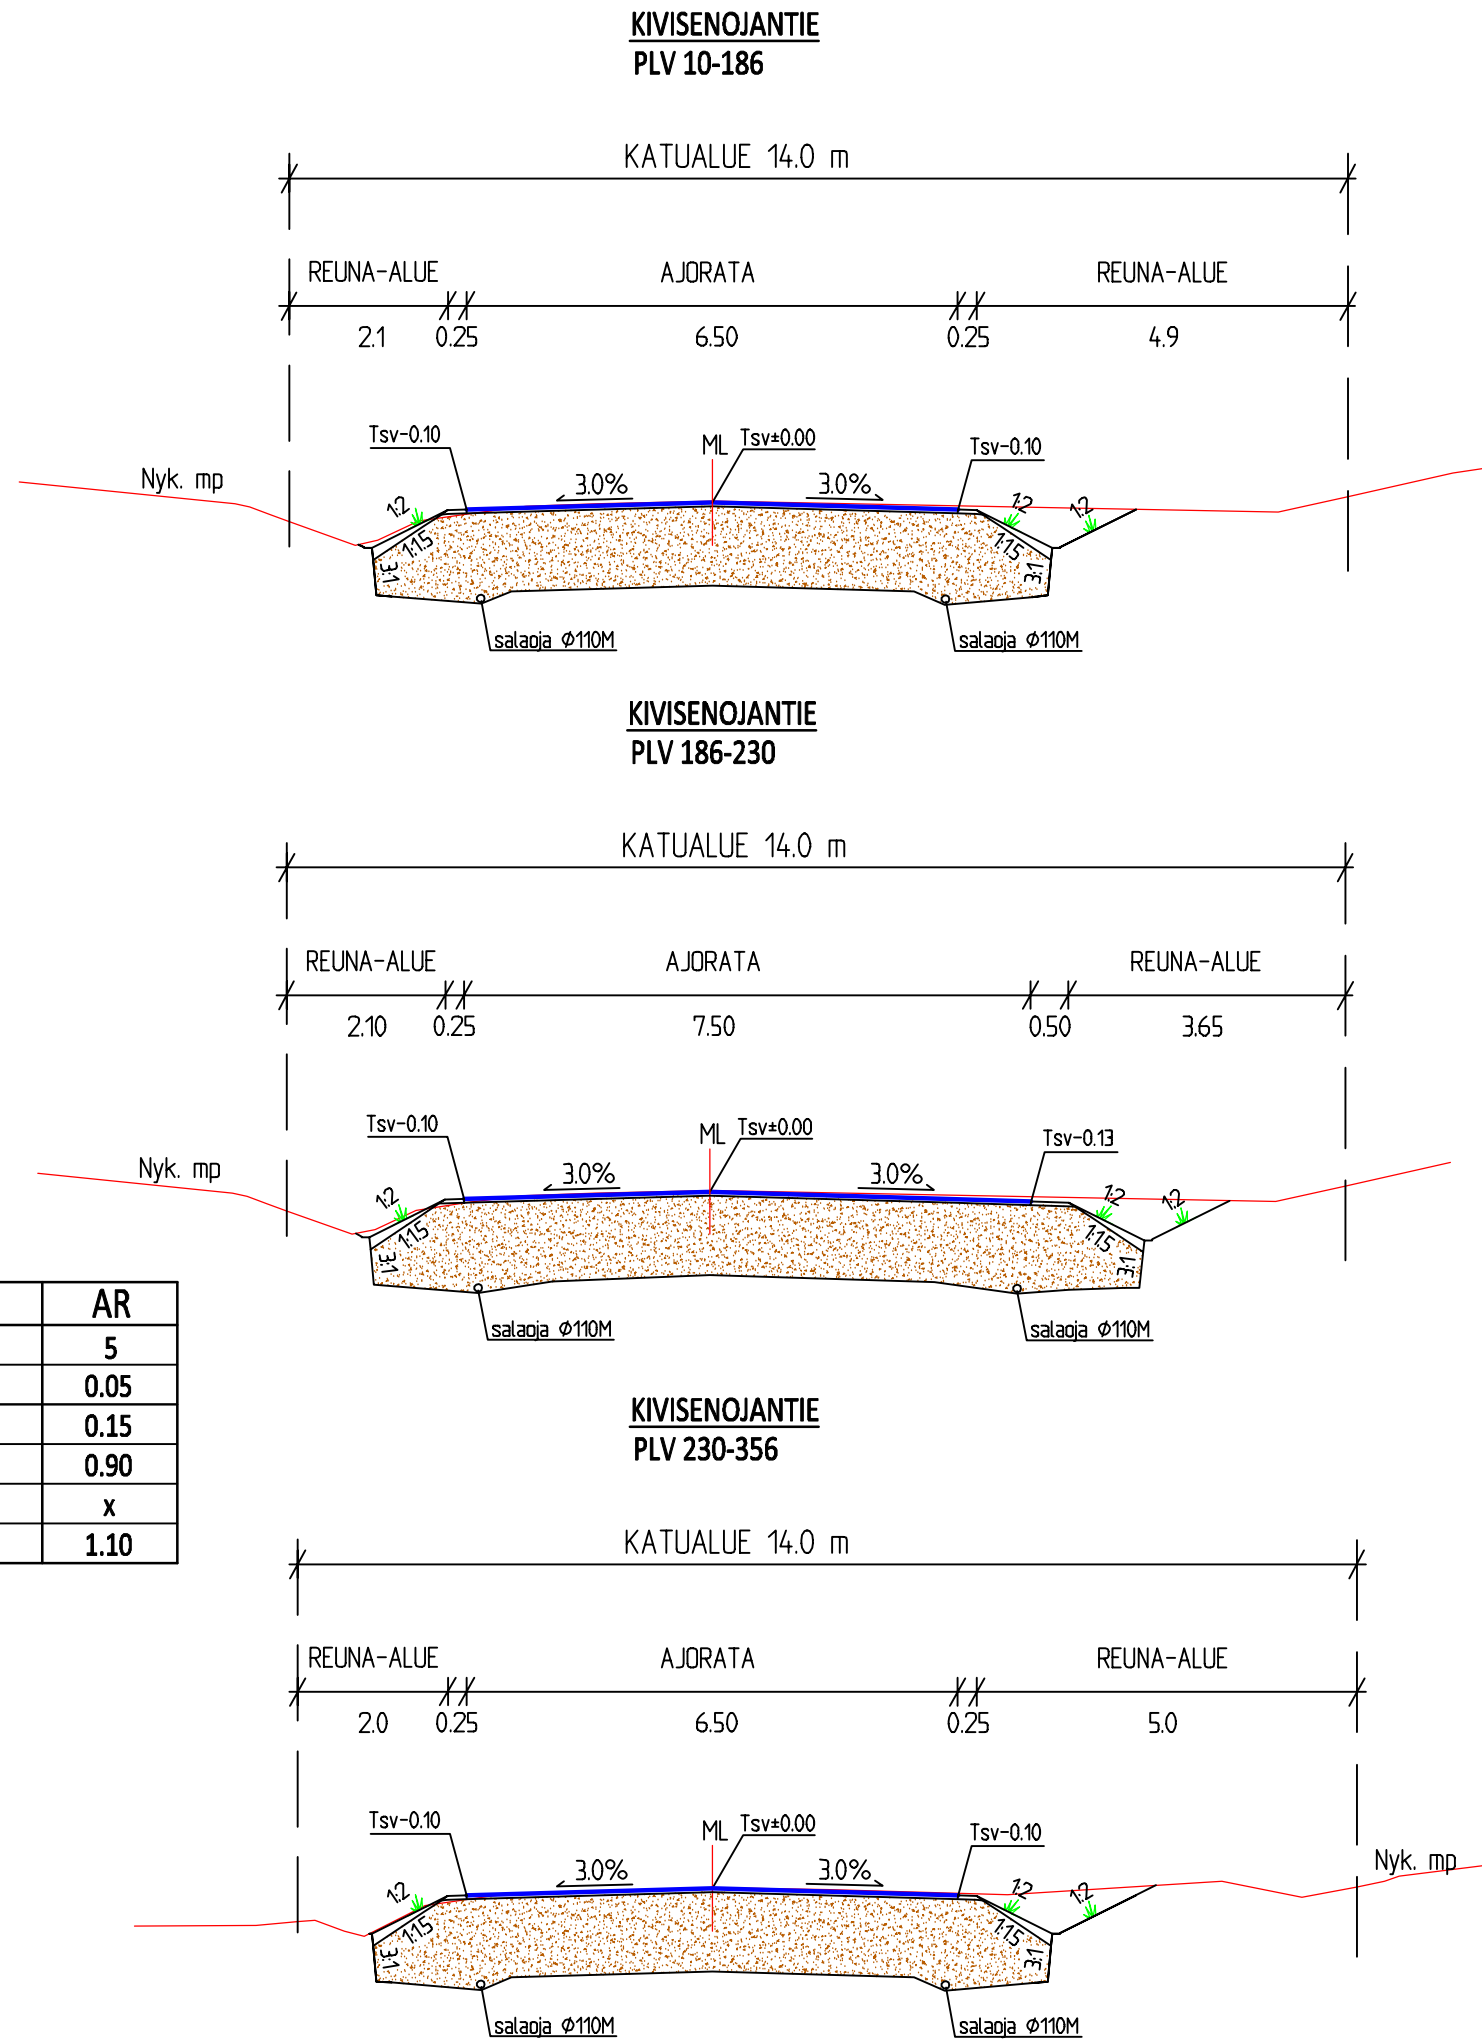

| SUUNNITELMAN KOORDINAATTIJÄRJESTelmä GK25/N2000                                     |  |                                                                                               |  |                               |  |
|-------------------------------------------------------------------------------------|--|-----------------------------------------------------------------------------------------------|--|-------------------------------|--|
| k.osa/ kylä                                                                         |  | kortteli/ tila                                                                                |  | Tontti/ Rn:o                  |  |
| Rakennustoimienpide                                                                 |  |                                                                                               |  | Viranomaisen merkintöjä       |  |
| Rakennuskohteen nimi ja osate                                                       |  |                                                                                               |  | Pirustuslaji                  |  |
|                                                                                     |  |                                                                                               |  | Katu- ja rakennussuunnitelma  |  |
| Loimalahden katujen saneeraus                                                       |  |                                                                                               |  | Pirustuksen sisältö           |  |
|                                                                                     |  |                                                                                               |  | Mittakaava                    |  |
|                                                                                     |  |                                                                                               |  | Pituusleikkaus 1:1000/1:100   |  |
|                                                                                     |  |                                                                                               |  | Tyyppipoikkileikkaukset 1:100 |  |
|                                                                                     |  |                                                                                               |  | Kivisenojantie                |  |
| Hämeenlinnan kaupunki                                                               |  |                                                                                               |  |                               |  |
|  |  | Ramboll<br>PL 718, Pakkahuoneenaukio 2<br>33101 Tampere<br>puh. 020 755 611<br>www.ramboll.fi |  | Suunn. ala                    |  |
|                                                                                     |  |                                                                                               |  | Työnro                        |  |
|                                                                                     |  |                                                                                               |  | TKA 1510058077                |  |
|                                                                                     |  |                                                                                               |  | Pirustusno                    |  |
|                                                                                     |  |                                                                                               |  | Pirustuksia                   |  |
|                                                                                     |  |                                                                                               |  | Muutos                        |  |
| Suunn.(nimi, tutkinto, allekirj.)                                                   |  |                                                                                               |  | Pasi,                         |  |
| Ilkka Malkavaara                                                                    |  |                                                                                               |  | Imal                          |  |
|                                                                                     |  |                                                                                               |  | Hyy.                          |  |
|                                                                                     |  |                                                                                               |  | Pasi Veikkolainen             |  |
|                                                                                     |  |                                                                                               |  | Pvm                           |  |
|                                                                                     |  |                                                                                               |  | 4.11.2020                     |  |

|   |                                    |                                                    |                                      |
|---|------------------------------------|----------------------------------------------------|--------------------------------------|
|  <b>HÄMEENLINNAN KAUPUNKI</b><br><b>KAUPUNKIRAKENNEPALVELUT</b><br><b>INFRAN SUUNNITTELU</b> |                                    | <b>Koordinaatti-/<br/>korkeus-<br/>järjestelmä</b> | <b>ETRS GK25</b><br><br><b>N2000</b> |
| <b>26. kaup.osa; LOIMALAHTI</b>   |                                    | <b>SUUNN.</b>                                      |                                      |
| <b>KIVISENOJANTIE</b>   |                                    | <b>PIIRT.</b>                                      |                                      |
|   |                                    | <b>TARK.</b>                                       |                                      |
|   |                                    | <b>HYV.</b>                                        |                                      |
| <b>Katu- ja rakennussuunnitelma</b>   |                                    | <b>VAHV.</b>                                       |                                      |
| <b>Pituusleikkaus ja tyyppipoikkileikkaukset</b>   |                                    |                                                    |                                      |
| <b>MITTAKAAVA</b><br><b>1:1000/1:100, 1:100</b>   | <b>PIIR. N:o</b><br><b>B-26162</b> | <b>SÄILYTYS</b>                                    |                                      |