

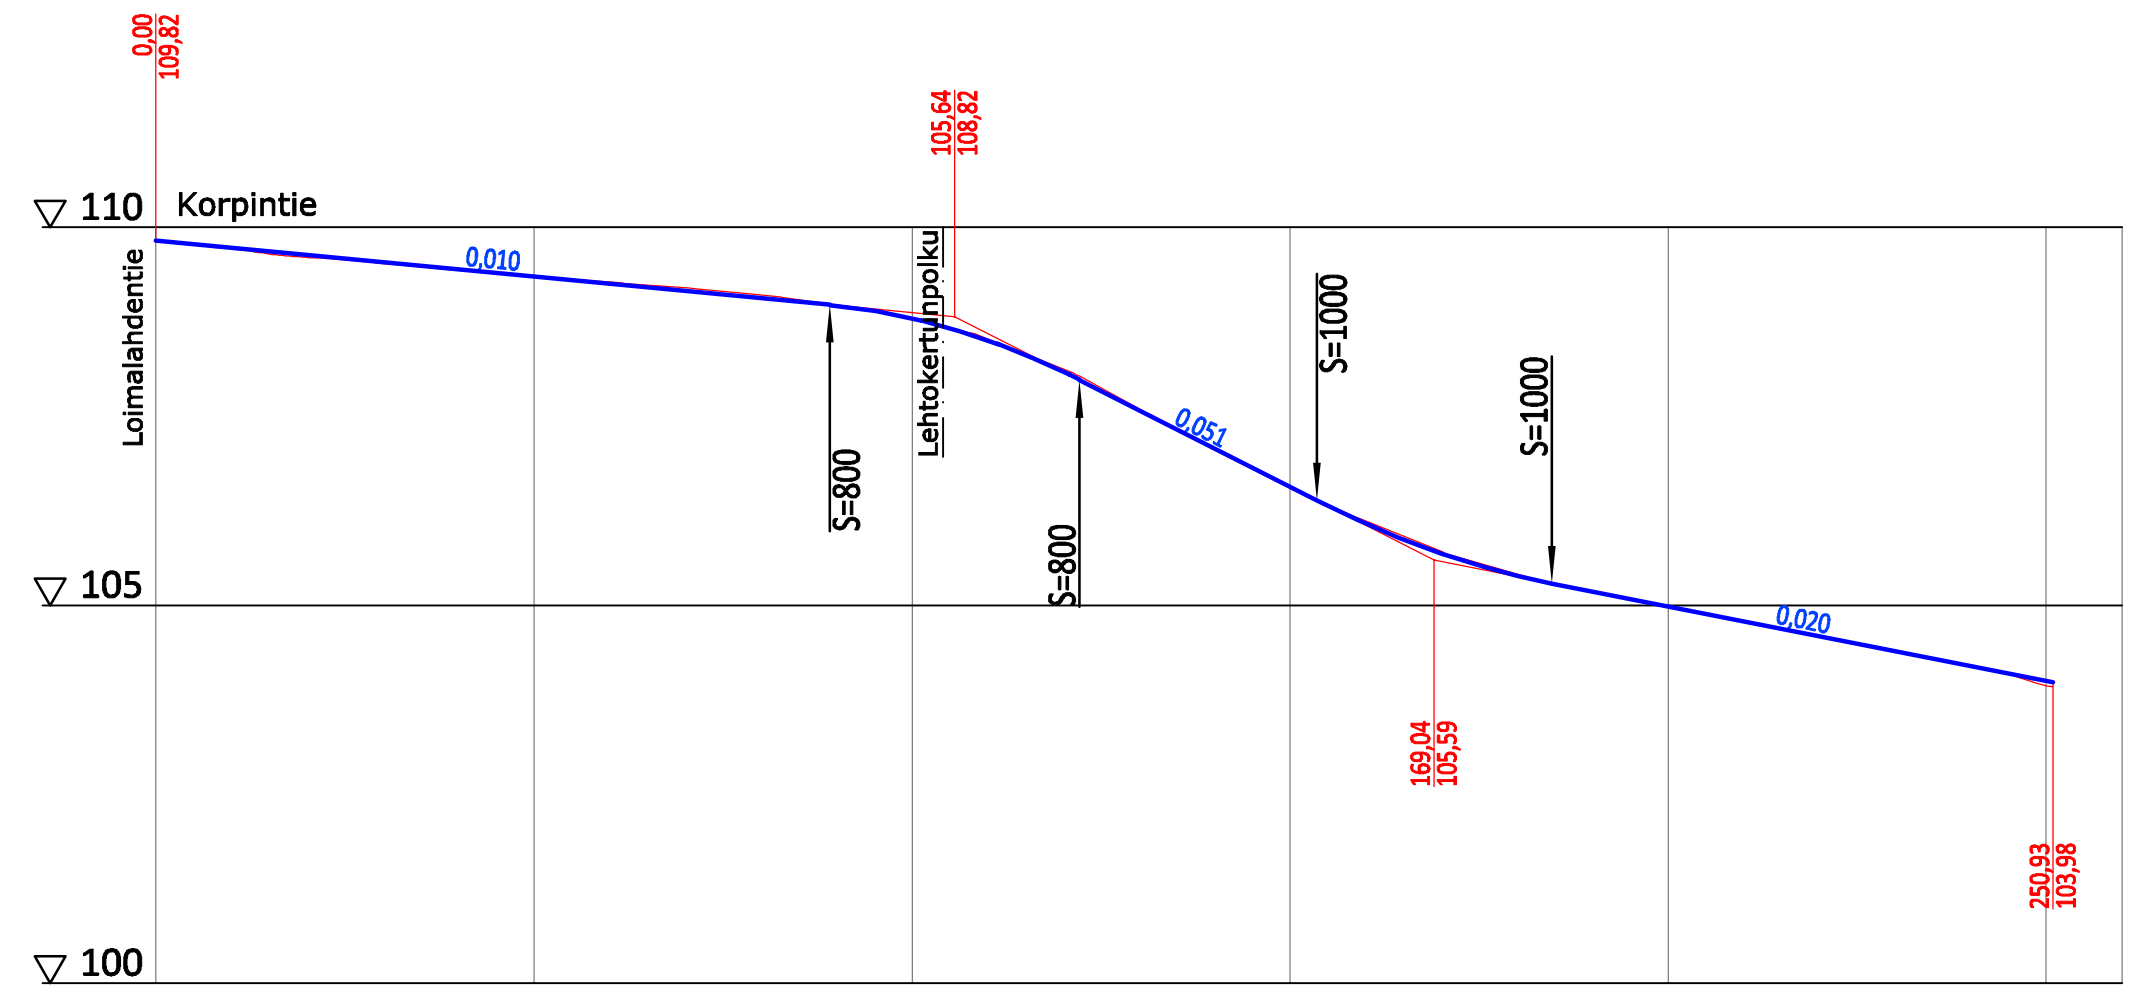


T:\TIE\1510058077\_LOIMALAHDEN\_KADUT\12\_TULOKSET\3.KATUSUUNNITELMA\DWG\LOIMALAHTI\_KS.DWG  
Tulostettu: 04.11.2020

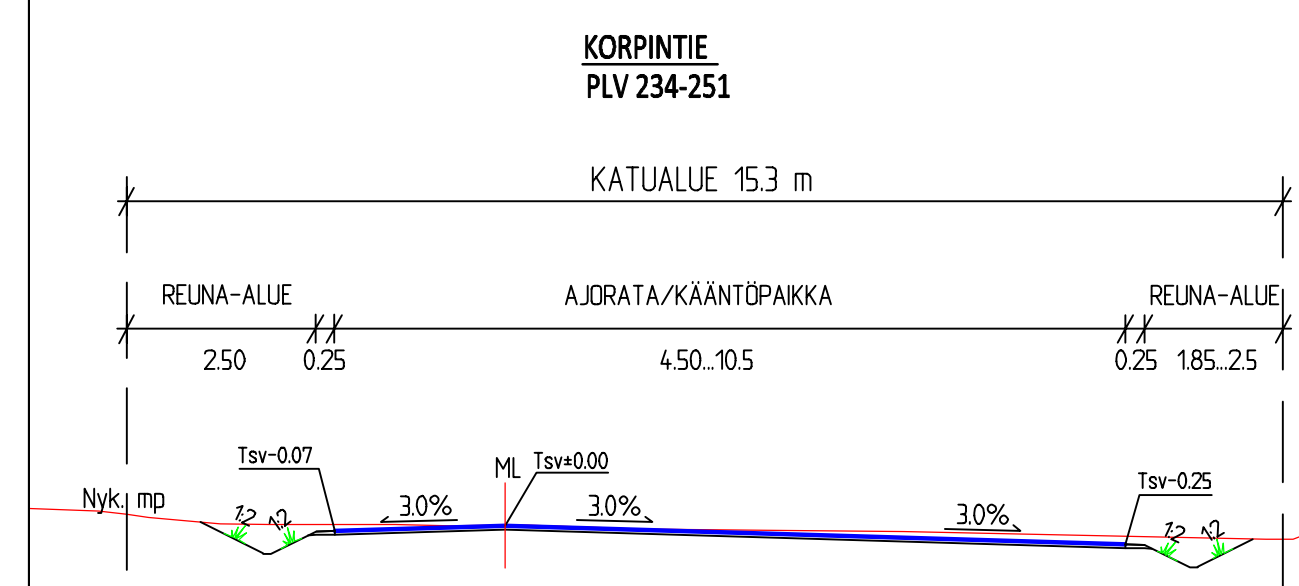

<b>Matka</b>	0	89,115	89,115	33,031	122,146	153,517	184,571	250,927																			
<b>Kaltevuus / pyörityssäde</b>		-0,01	S=800	-0,051	S=1000		-0,02																				
<b>Tasausviivan korkeus</b>	109,82	109,73	109,63	109,54	109,44	109,35	109,25	109,16	109,06	108,97	108,80	108,50	108,09	107,58	107,07	106,56	106,08	105,68	105,39	105,18	104,98	104,79	104,59	104,39	104,19	103,98	
<b>Maanpinnan korkeus</b>	109,82	109,72	109,60	109,52	109,43	109,35	109,27	109,20	109,10	108,98	108,79	108,52	108,12	107,60	107,07	106,57	106,11	105,71	105,41	105,17	104,98	104,78	104,59	104,40	104,20	104,03	103,93
<b>Kaarevuus</b>	1000	Sr	21,62	50	100	150	200	250	260	Sr	500																
<b>Ajoradan sivukaltevuus</b>	0,00	1% / 2,00m	1% / 2,00m	1% / 2,00m	1% / 2,00m	1% / 2,00m	1% / 2,00m	1% / 2,00m	1% / 2,00m	1% / 2,00m	1% / 2,00m	1% / 2,00m	1% / 2,00m	1% / 2,00m	1% / 2,00m	1% / 2,00m	1% / 2,00m	1% / 2,00m	1% / 2,00m	1% / 2,00m	1% / 2,00m	1% / 2,00m	1% / 2,00m	1% / 2,00m	1% / 2,00m	1% / 2,00m	1% / 2,00m

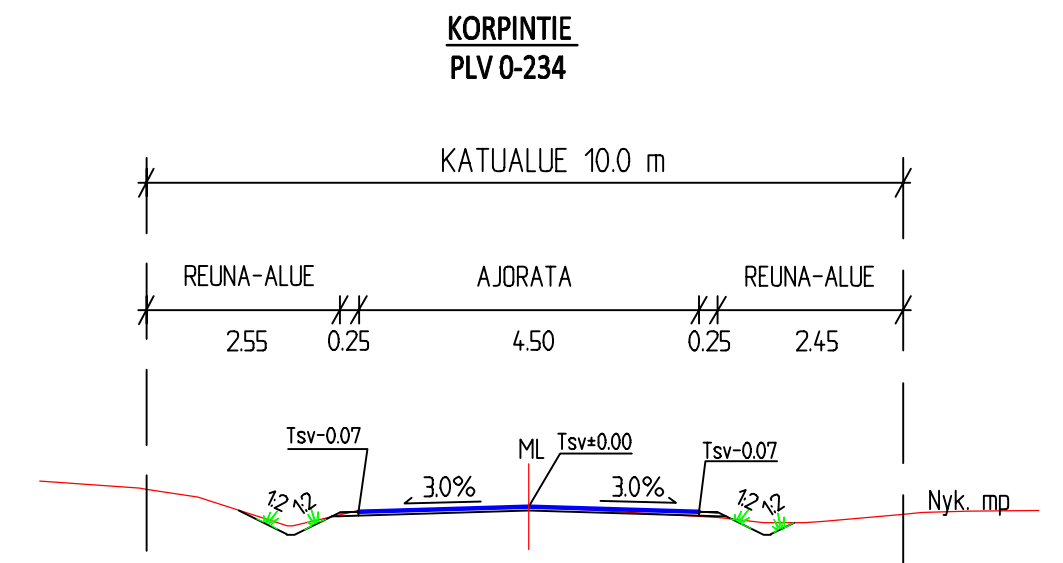

**KORPINTIE PLV 0-251**

<b>RAKENNEKERROKSET</b>	<b>AR</b>
Katuluokka	5
Päällyste AB16	0.05
Yhteensä	0.05

SUUNNITELMAN KOORDINAATTIJÄRJESTELMÄ GK25/N2000

k.osa/ kylä	kortteli/ tila	Tontti/ Rn:o	Viranomaisen merkintöjä
Rakennustoimenpide			Piirustusaji
Rakennuskohteen nimi ja osoite			Piirustuksen sisältö
Loimalahden katujen saneeraus			Mittakaava
Hämeenlinnan kaupunki			Pituusleikkaus
Ramboll			Tyypipoikkileikkaukset
PL 718, Pakkahuoneenaukio 2			Korpintie
33101 Tampere			Suunn. ala
puh. 020 755 611			TKA
www.ramboll.fi			Työnro
P2			1510058077
Pirt.			Tiedosto
IMal			Muutos
Ilkka Malkavaara			Pvm
			4.11.2020

	<b>HÄMEENLINNAN KAUPUNKI</b> KAUPUNKIRAKENNEPALVELUT INFRAN SUUNNITTELU	Koordinaatti-/ korkeus- järjestelmä	ETRS GK25 N2000
26. kaup.osa; LOIMALAHTI	KORPINTIE	SUUNN.	
		PIIRT.	
		TARK.	
		HYV.	
		VAHV.	
Katu- ja rakennussuunnitelma			
Pituusleikkaus ja tyypipoikkileikkaukset			
MITTAKAAVA		PIIR. N:o	SÄILYTYS
1:1000/1:100, 1:100		B-26161	