


AHVENISTONTIE PLV 20-475

RAKENNEKERROKSET	AR
Katuluokka	4
Päällyste AB16	0.05
Päällyste ABK32	0.11
Kantava kerros KaM 0/32	0.15
Jakava kerros KaM 0/56	0.35
Yhteensä	0.66

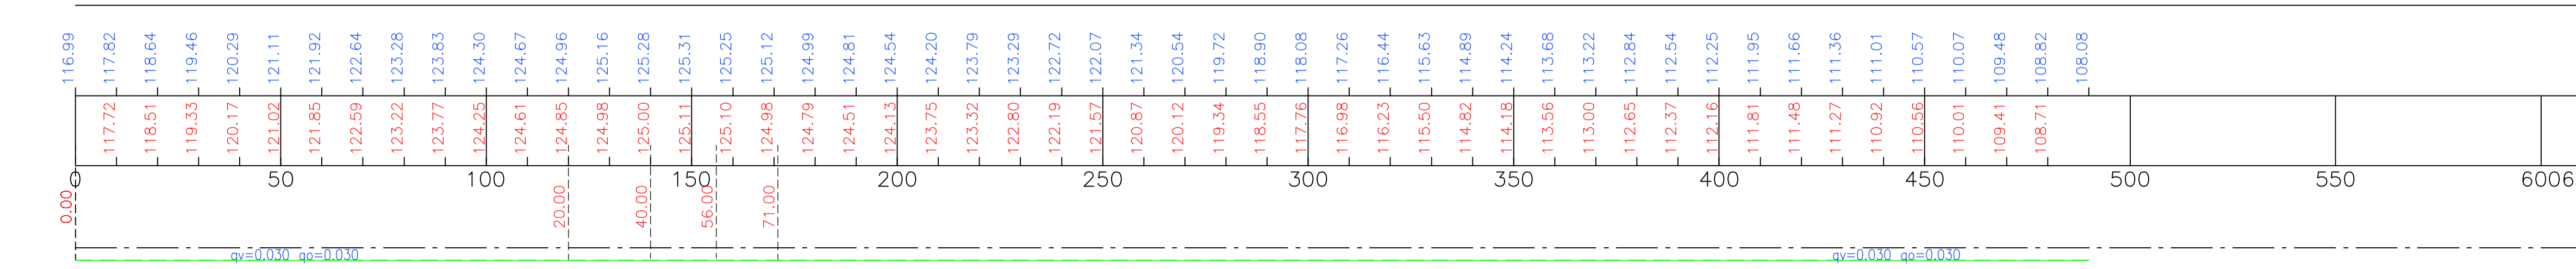

SUUNNITELMAN KOORDINAATTIJÄRJESTELMÄ GK25/N2000

Kaavi/kuva	Kartta/tila	Proj./Re:o	Vaivamäärä/merkintä
Rakennusohje			
Rakennusohjeen nimi ja osoite	Ahvenistontien parantaminen Rapamäen kohdalla		
	Pituusleikkaus	1:1000/1:100	Mitakaava
	Tyypipoikkeileikkaukset	1:100	Muutos
Hämeenlinnan kaupunki			
RAMBOLL	Ramboll PL 716 Paikkahuoneenaukko 2 33101 Tampere puh. 020 756611 www.ramboll.fi	Suunn. ja Työnohjaaja TKA 1510059271	Tiedosto
Suunn. (nimi, sukunimi, alkaj.) Tiina Sainio	Revisio	P1	Muutos
	Pvm	Hyv.	Pvm
	Pasi Veikkolainen		9.2.2021

HÄMEENLINNAN KAUPUNKI KAUPUNKIRAKENNEPALVELUT INFRAN SUUNNITTELU	Koordinointi-/ korkeus- järjestelmä	ETRS GK25 N2000
9. kaup.oso: AHVENISTO AHVENISTONTIE VÄLILLÄ HAUTAPORTINKUJA-RAPAMÄENTIE	PIIRT. TARK. HYV.	
Katu- ja rakennussuunnitelma Pituusleikkaus ja tyypipoikkeileikkaukset MITTAKAAVA 1:1000/1:100, 1:100	PIIR. N:o B-09107	SÄILYTYS

T:\TIE\1510059271-AHVENISTONTIEN_PARANTAMINEN_RAPAMÄEN_KOHDALLA_KS+RS\12_TULOKSET\3\KATUOSUUNNITELMA.DWG-AHVENISTONTIE_KS.DWG
Tulostettu 09.02.2021