
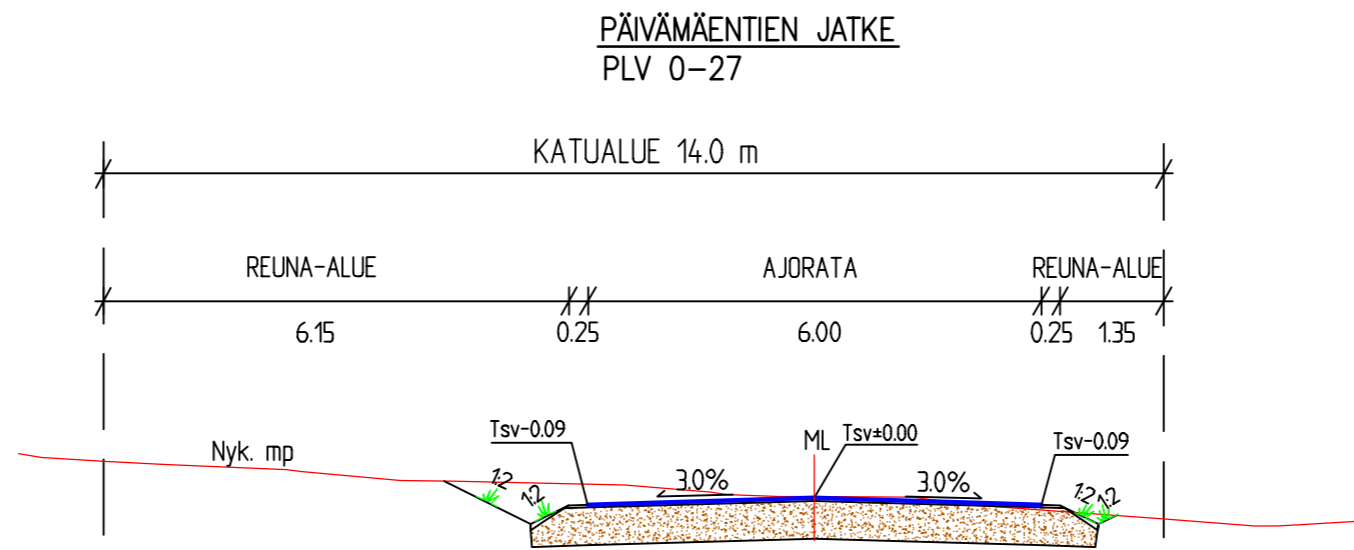


Tasausviivan korkeus

Maanpinnan korkeus

Ajoradan sivukaltevuus

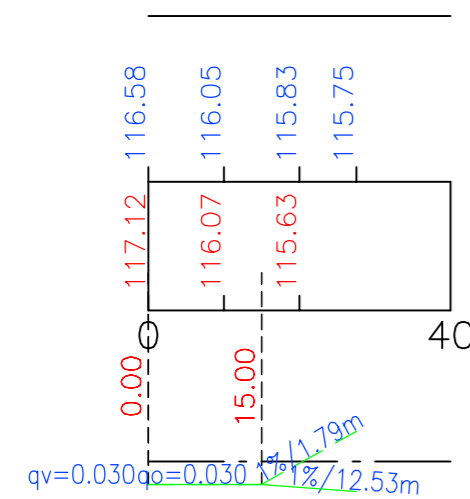

PÄIVÄMÄENTIEN JATKE

| RAKENNEKERROKSET | AR |
|-------------------------|------|
| Katuluokka | 5 |
| Päällyste AB16 | 0.05 |
| Kantava kerros KaM 0/32 | 0.15 |
| Jakava kerros KaM 0/56 | 0.35 |
| Yhteensä | 0.55 |

SUUNNITELMAN KOORDINAATTIJÄRJESTELMÄ GK25/N2000

| | | | |
|---|----------------|----------------------|--|
| k.osa/ kylä | kortteli/ tila | Tontti/ Rn:o | Viranomaisen merkintöjä |
| Rakennustoimenpide | | | Piirustustyyppi Katusuunnitelma |
| Rakennuskohteen nimi ja osoite Ahvenistontien parantaminen Rapamäen kohdalla | | | Piirustuksen sisältö Pituusleikkaus 1: 1000/1: 100 Tyypipoikkileikkaus 1: 100 Päivämäentien jatke |
| Hämeenlinnan kaupunki | | | Mittakaava |
| Suunn. ala TKA | | Työnro 1510059271 | Tiedosto |
| Piirustusno P4 | | Piirustuksia | Muutos |
| Suunn.(nimi, tutkinto, allekirj.) Tiina Sainio | | Piirt. PVe | Hyv. Pasi Veikkolainen Pvm 9.2.2021 |

| | | | |
|---|--|---|--------------------|
| HÄMEENLINNAN KAUPUNKI KAUPUNKIRAKENNEPALVELUT INFRAN SUUNNITTELU | | Koordinaatti-/ korkeus- järjestelmä | ETRS GK25 N2000 |
| 9. kaup.osa; AHVENISTO PÄIVÄMÄENTIEN JATKE | | SUUNN. | |
| | | PIIRT. | |
| | | TARK. | |
| | | HYV. | |
| Katu- ja rakennussuunnitelma Pituusleikkaus ja tyypipoikkileikkaukset | | VAHV. | |
| MITTAKAAVA 1:1000/1:100, 1:100 | | PIIR. N:o | B-09110 |
| | | SÄILYTYS | |