



# PÄIVÄRINTEENKATU

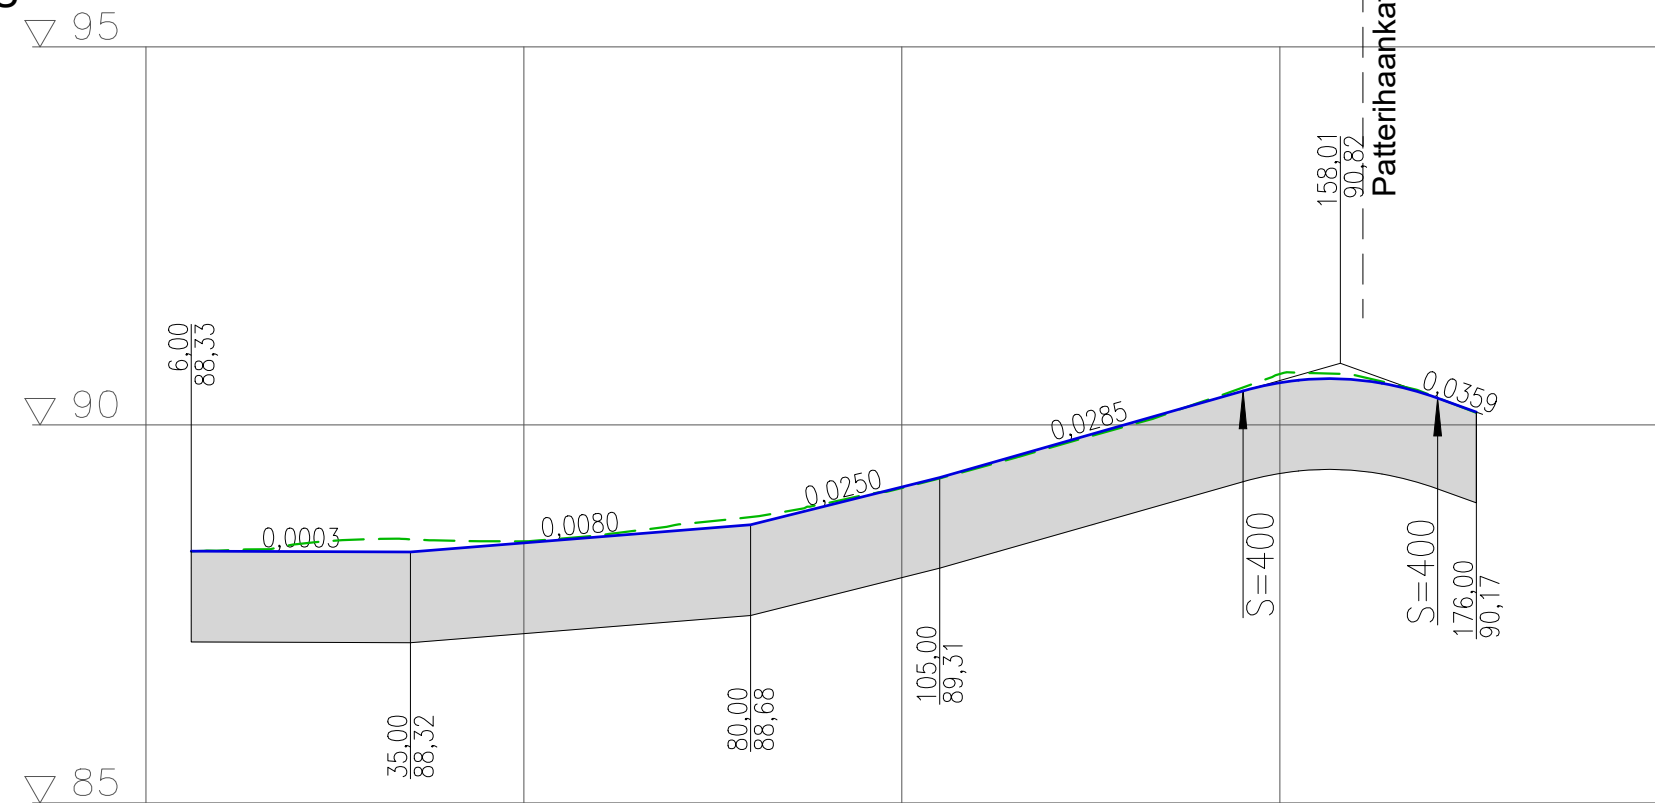

## TYYPPIPOIKKILEIKKAUS 1:100

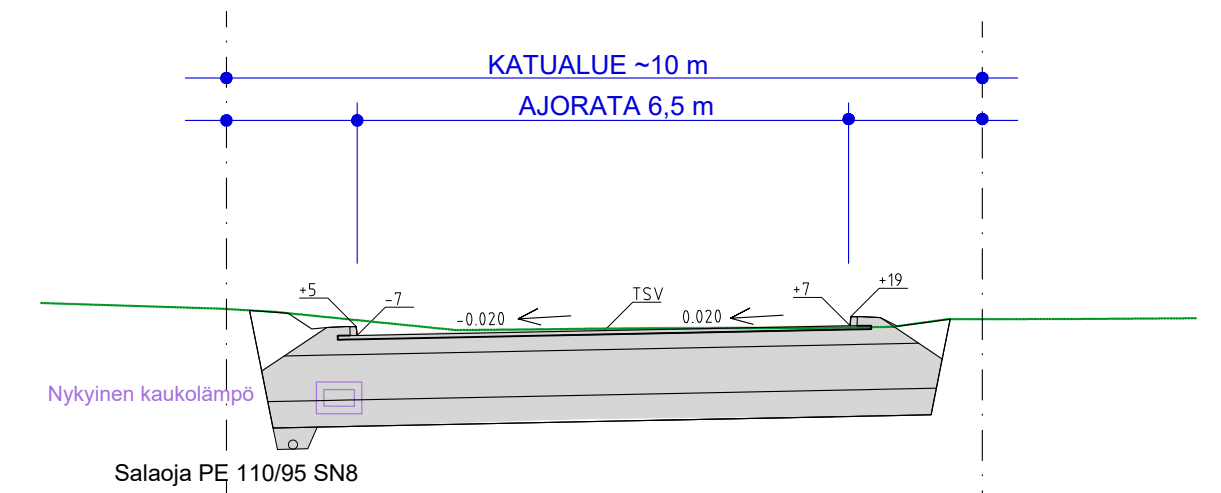

### RAKENNEKERROKSET

PÄÄLLYSTE	AB 16/120	5	cm
KANTAVA KERROS	KaM / SrM 0-31	20	cm
JAKAVA KERROS	KaM / SrM 0-90	60	cm
SUODATINKERROS	Hk	35	cm
yht.		120	cm

Päällysrakenne  
Putkien perustamistapa


Kaltevuus / pyöristyssäde

Tasausviivan korkeus

Maanpinnan korkeus

Kaarevuus

Ajoradan sivukaltevuus

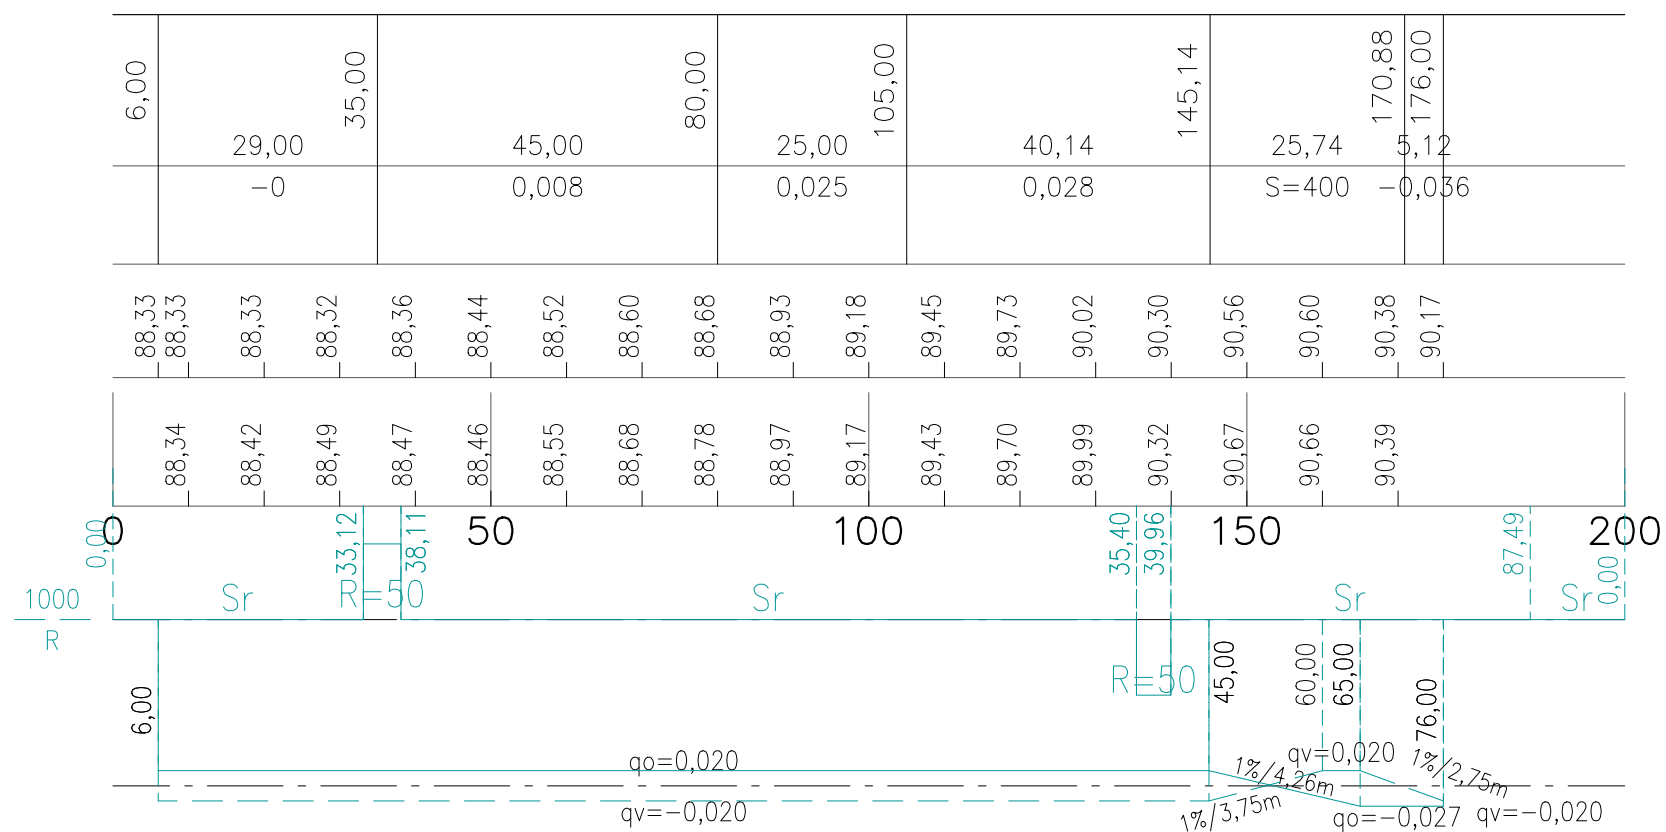

<b>HÄMEENLINNAN KAUPUNKI</b> KAUPUNKIRAKENNEPALVELUT INFRAN SUUNNITTELU	Koordinaatti-/korkeusjärjestelmä	ETRS GK25 N2000	
	SUUNN.	26.12.2021	MM
16. kaup.osa; IDÄNPÄÄ PÄIVÄRINTEENKATU	PIIRT.	26.12.2021	MM
Katusuunnitelma	TARK.		
	HYV.		J. Sabel
Pituusleikkaus ja tyyppi-poikkileikkaus	VAHV.		
MITTAKAAVA <b>1:1000/ 1:100</b>	PIIR. N:o	<b>B - 16132</b>	SÄILYTYS ---