




Tyypipoikkileikkaus 1:100
 Valmuntie PLV noin 0...40

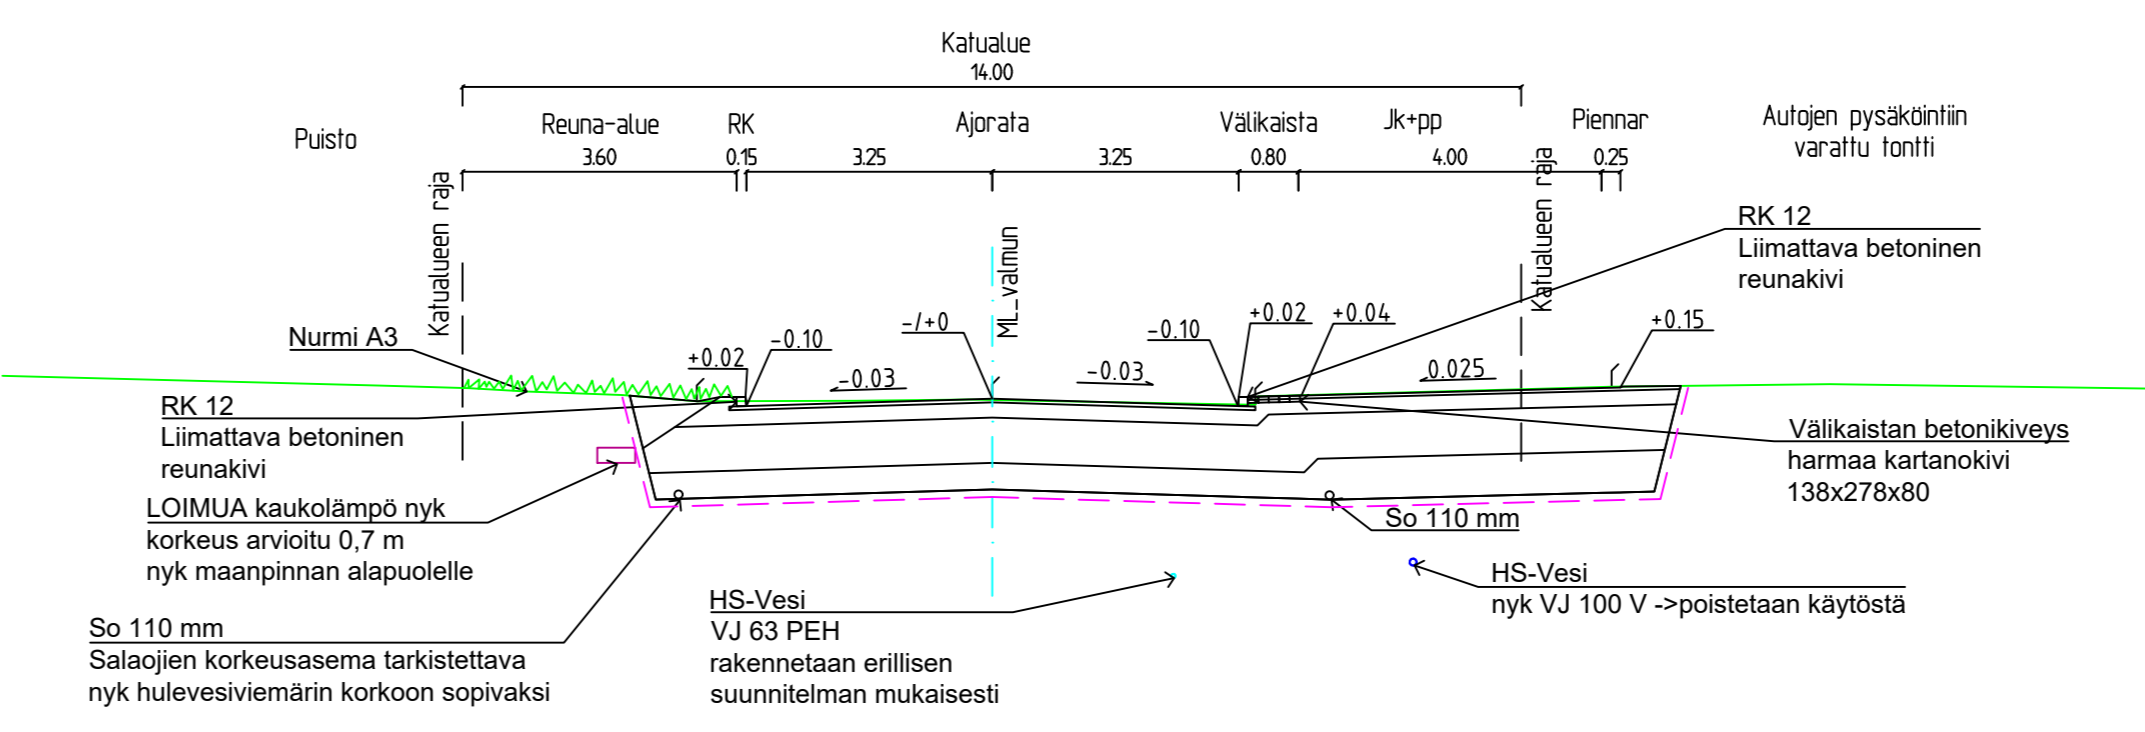

Tyypipoikkileikkaus 1:100
 Valmuntie PLV noin 40...150

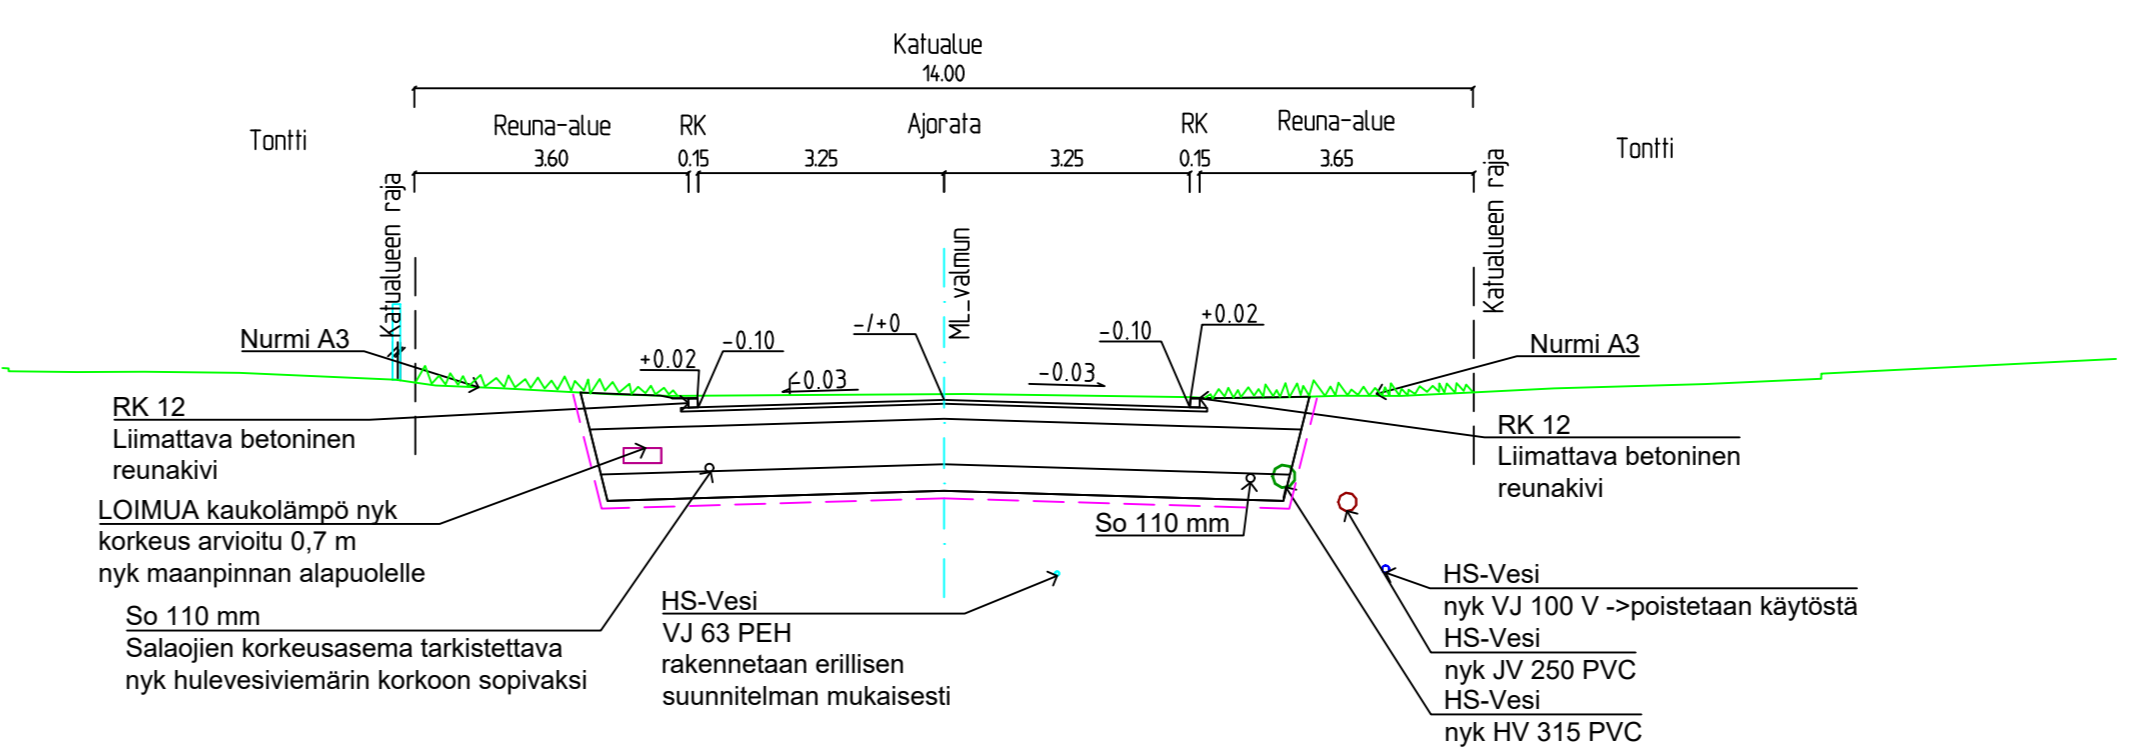

Tyypipoikkileikkaus 1:100
 Valmuntie PLV noin 150...390

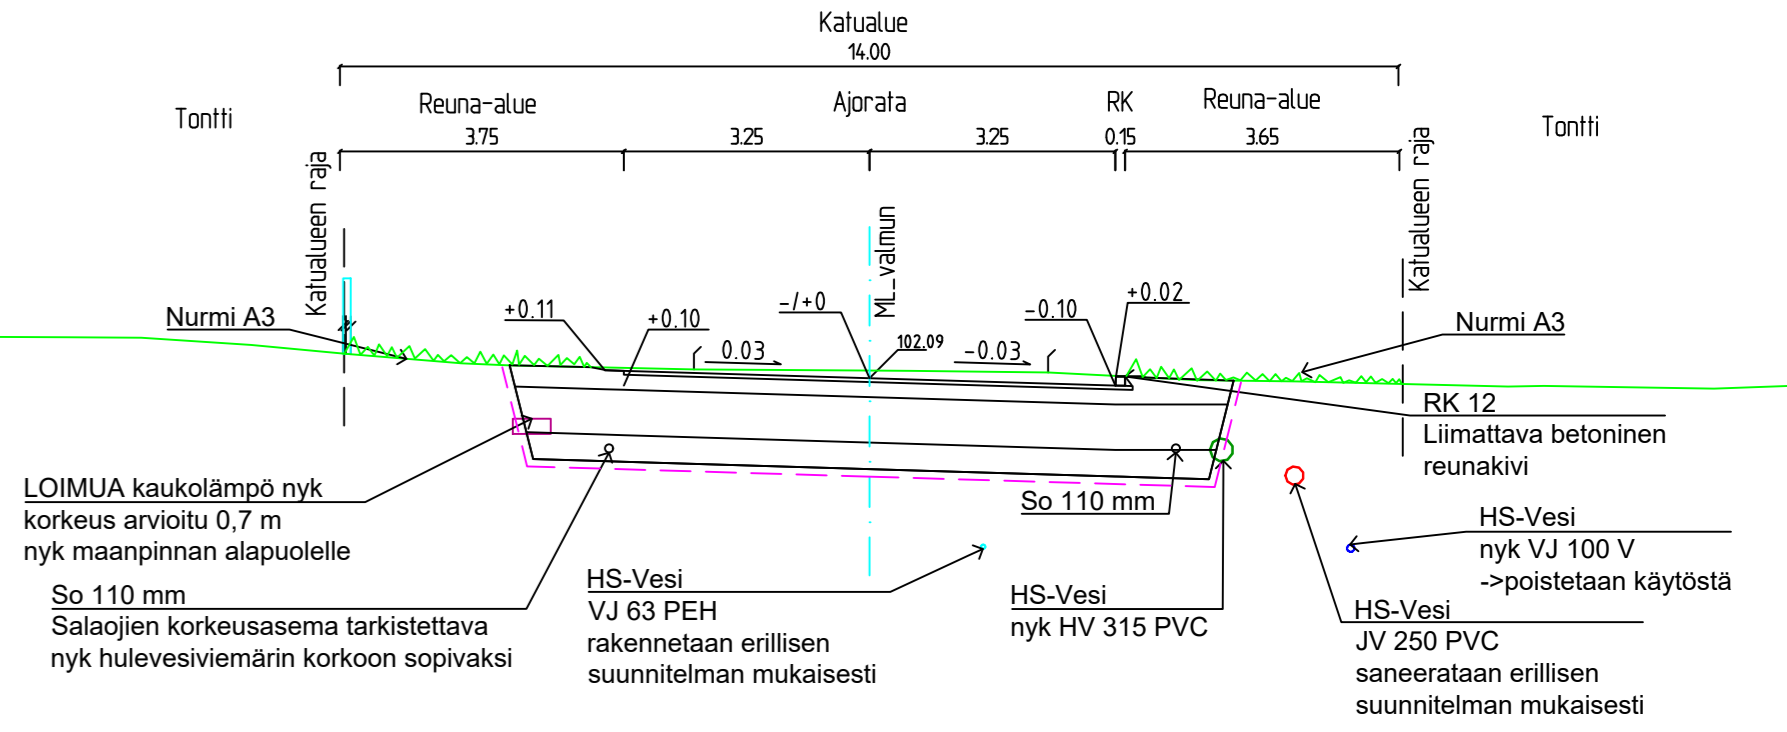

RAKENNEKERROKSET - AJORATA

PÄÄLLYSTE	AB 22/120	5 cm
KANTAVA KERROS	KaM 0-32	20 cm
JAKAVA KERROS	KaM 0-90	60 cm
SUODATINKERROS	Hk	35 cm
Suodatinkangas N3		
yht.		120 cm

RAKENNEKERROKSET - JK+PP

PÄÄLLYSTE	AB 11 / 100	4 cm
KANTAVA KERROS	KaM 0-32	20 cm
JAKAVA KERROS	KaM 0-90	60 cm
SUODATINKERROS	Hk	35 cm
Suodatinkangas N3		
yht.		120 cm

HÄMEENLINNAN KAUPUNKI KAUPUNKIRAKENNEPALVELUT INFRAN SUUNNITTELU		Koordinaatti-/ korkeus- järjestelmä	ETRS GK25
25 kaup.osa; VOUTILA		SUUNN.	8.2.2021 RRa
Valmuntie		PIIRT.	8.2.2021 RRa
		TARK.	
		HYV.	J. Sabel
Katu- ja vesihuoltosuunnitelma		VAHV.	
Pituusleikkaukset ja tyypipoikkileikkaukset		SÄILYTYK	
MITTAKAAVA	1:1000 / 1:100, 1:100	PIIR. N:o	B-25233