


# NORSTEDTINTIE

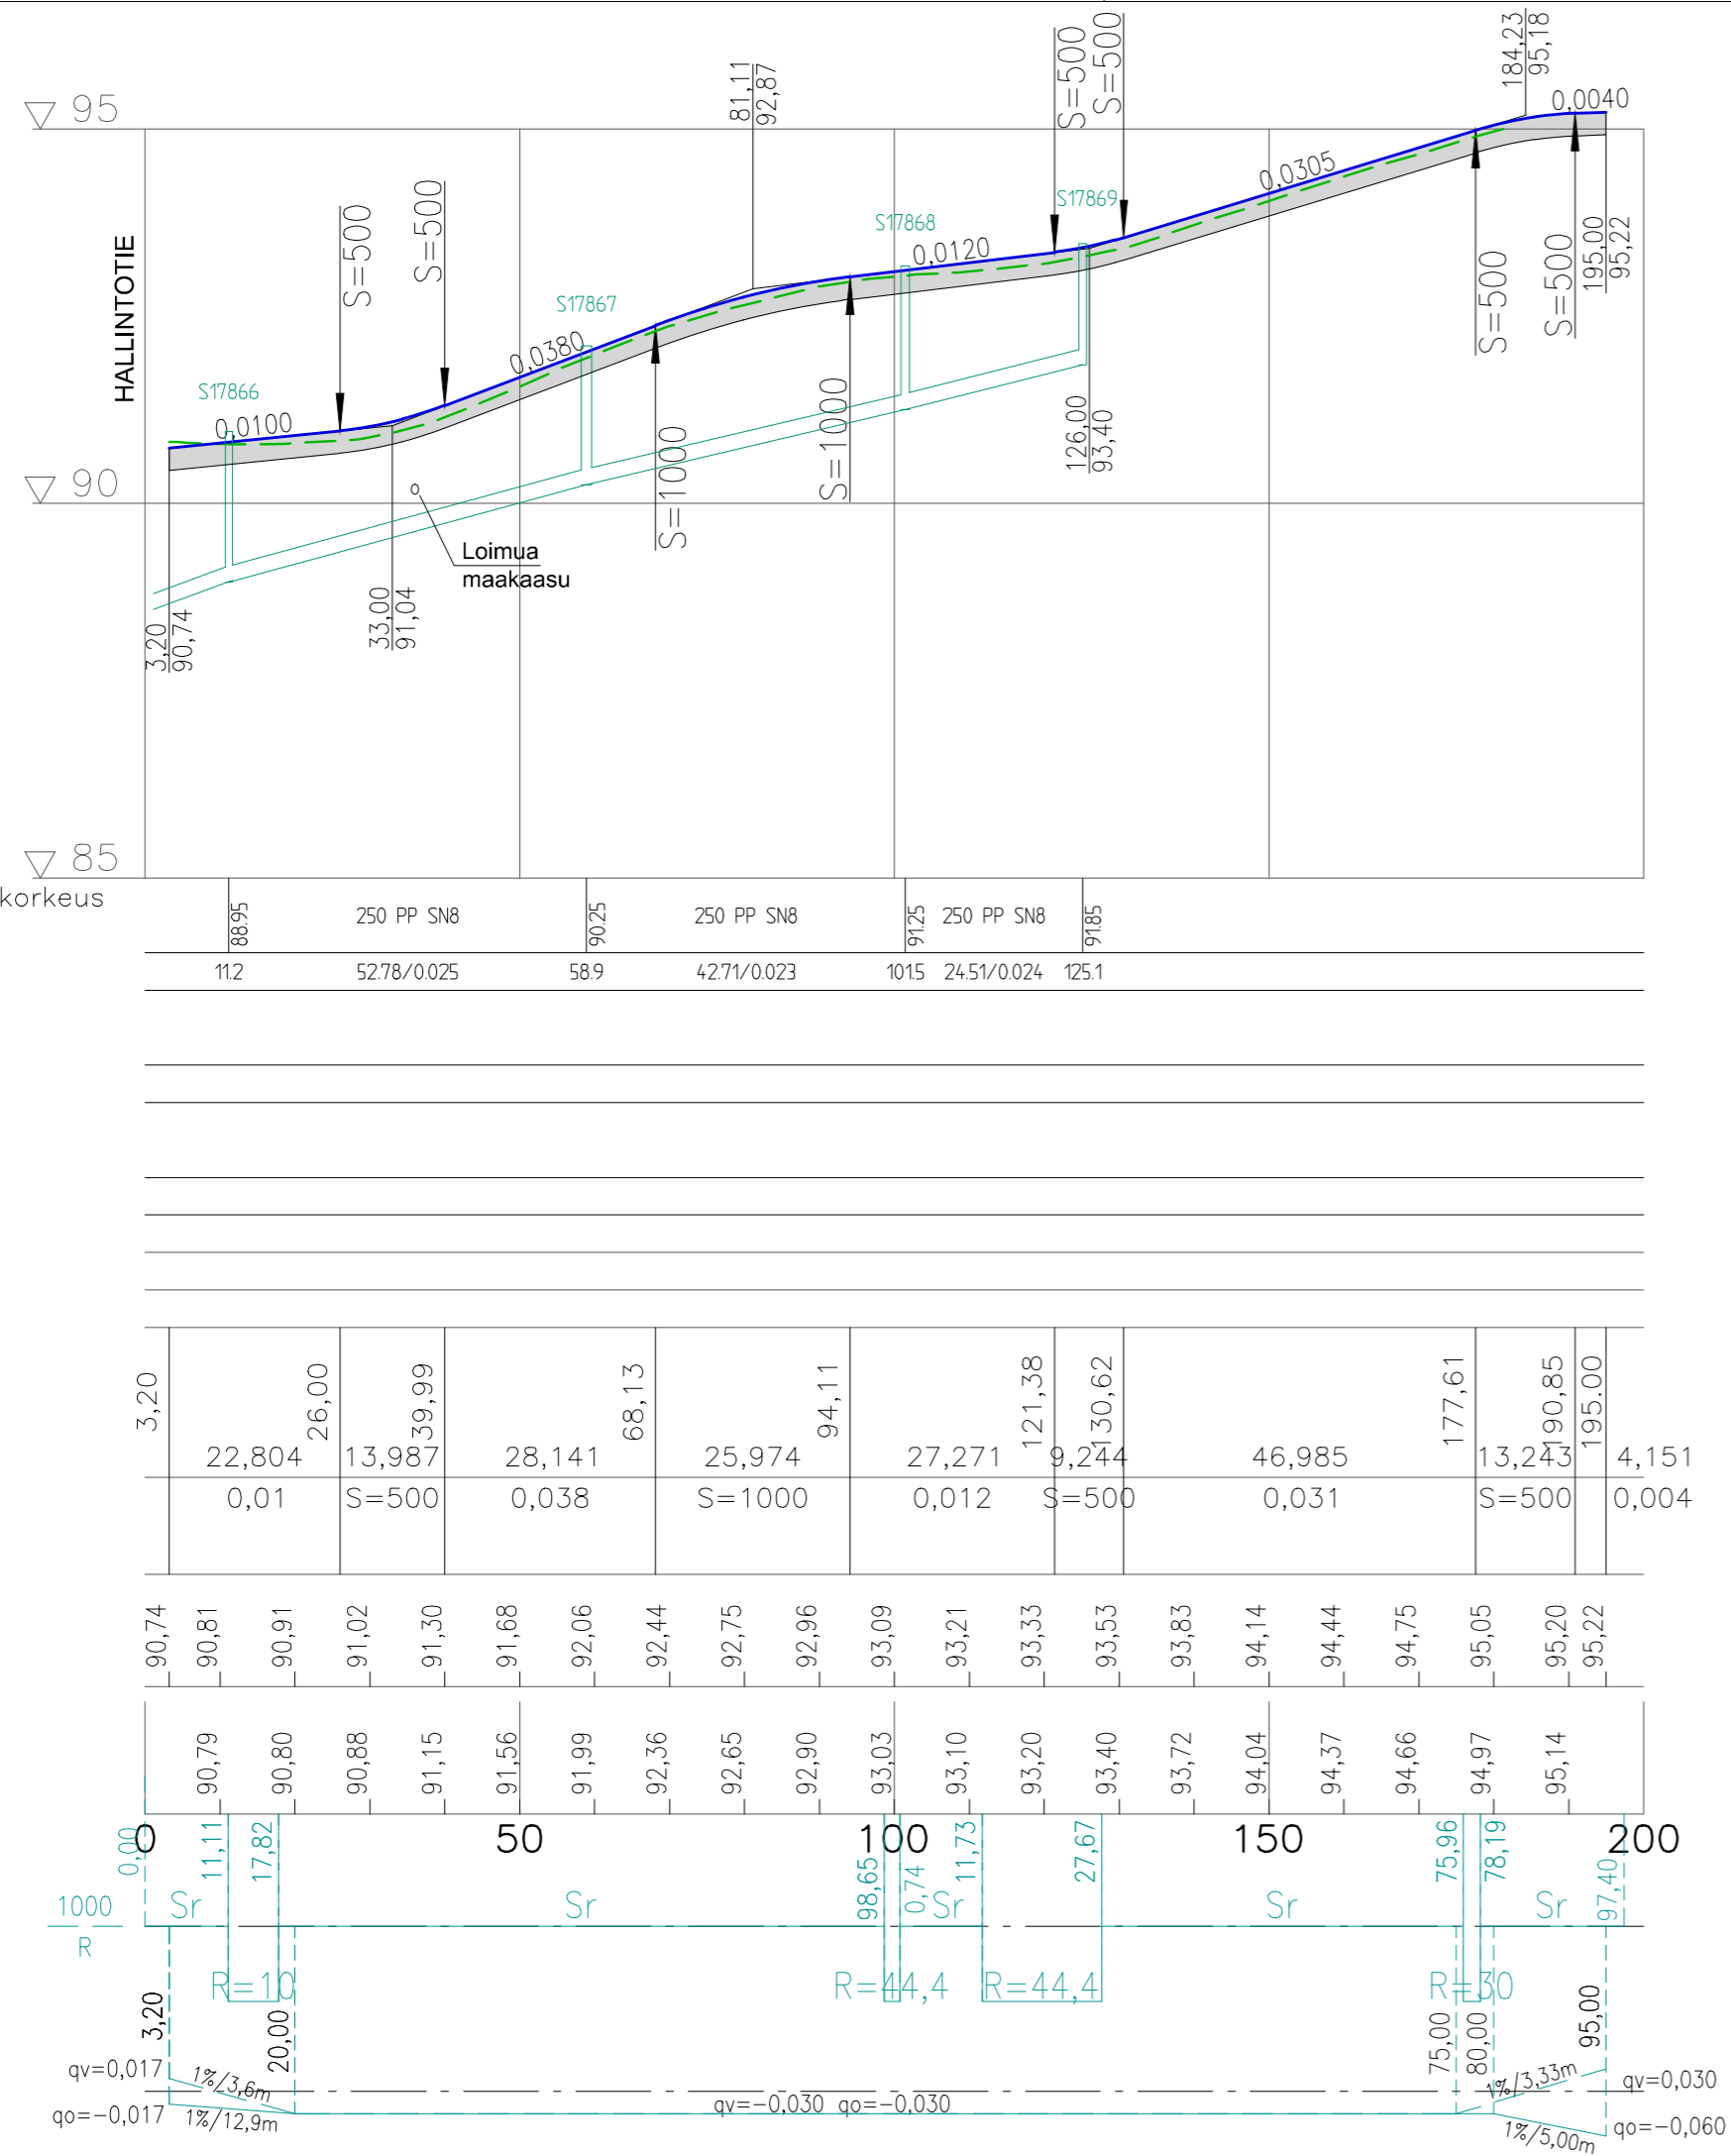

Sadevesiviemäri, sisäpohjan korkeus  
Putken mitat ja laatu  
Paalu, kaivoväli ja kaltevuus

Kaltevuus / pyöristyssäde

Tasausviivan korkeus


Maanpinnan korkeus

Kaarevuus

Ajoradan sivukaltevuus

## TYYPPIPOIKKILEIKKAUS 1:100

### Norstedtintie pl 70

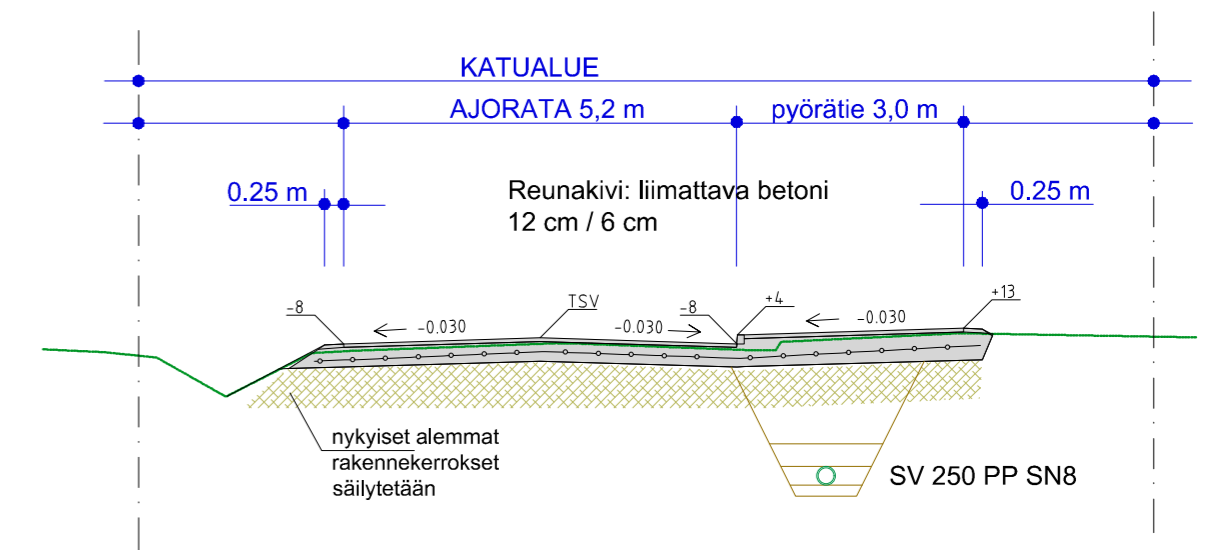

RAKENNEKERROKSET		
PÄÄLLYSTE	AB 16/120	5 cm
KANTAVA KERROS	KaM 0-31	25 cm
Kantavaan kerrokseen		
teräsverkko	# 6 - 150	
yht.		30 cm

<b>HÄMEENLINNAN KAUPUNKI</b> KAUPUNKIRAKENNEPALVELUT INFRAN SUUNNITTELU	Koordinaatti-/korkeusjärjestelmä	ETRS GK25 N2000	
	SUUNN.	15.9.2020	MM
90. kaup.osa; IITTALA NORSTEDTINTIE	PIIRT.	15.9.2020	MM
	TARK.		
	HYV.	<i>J. Sahel</i>	
Katusuunnitelma	VAHV.		
Pituusleikkaus ja tyyppipoikkileikkaus			
MITTAKAAVA 1:1000/1:100 ja 1:100	PIIR. N:o B - 9027	SÄILYTYYS ---	