



# NORSTEDTINKUJA

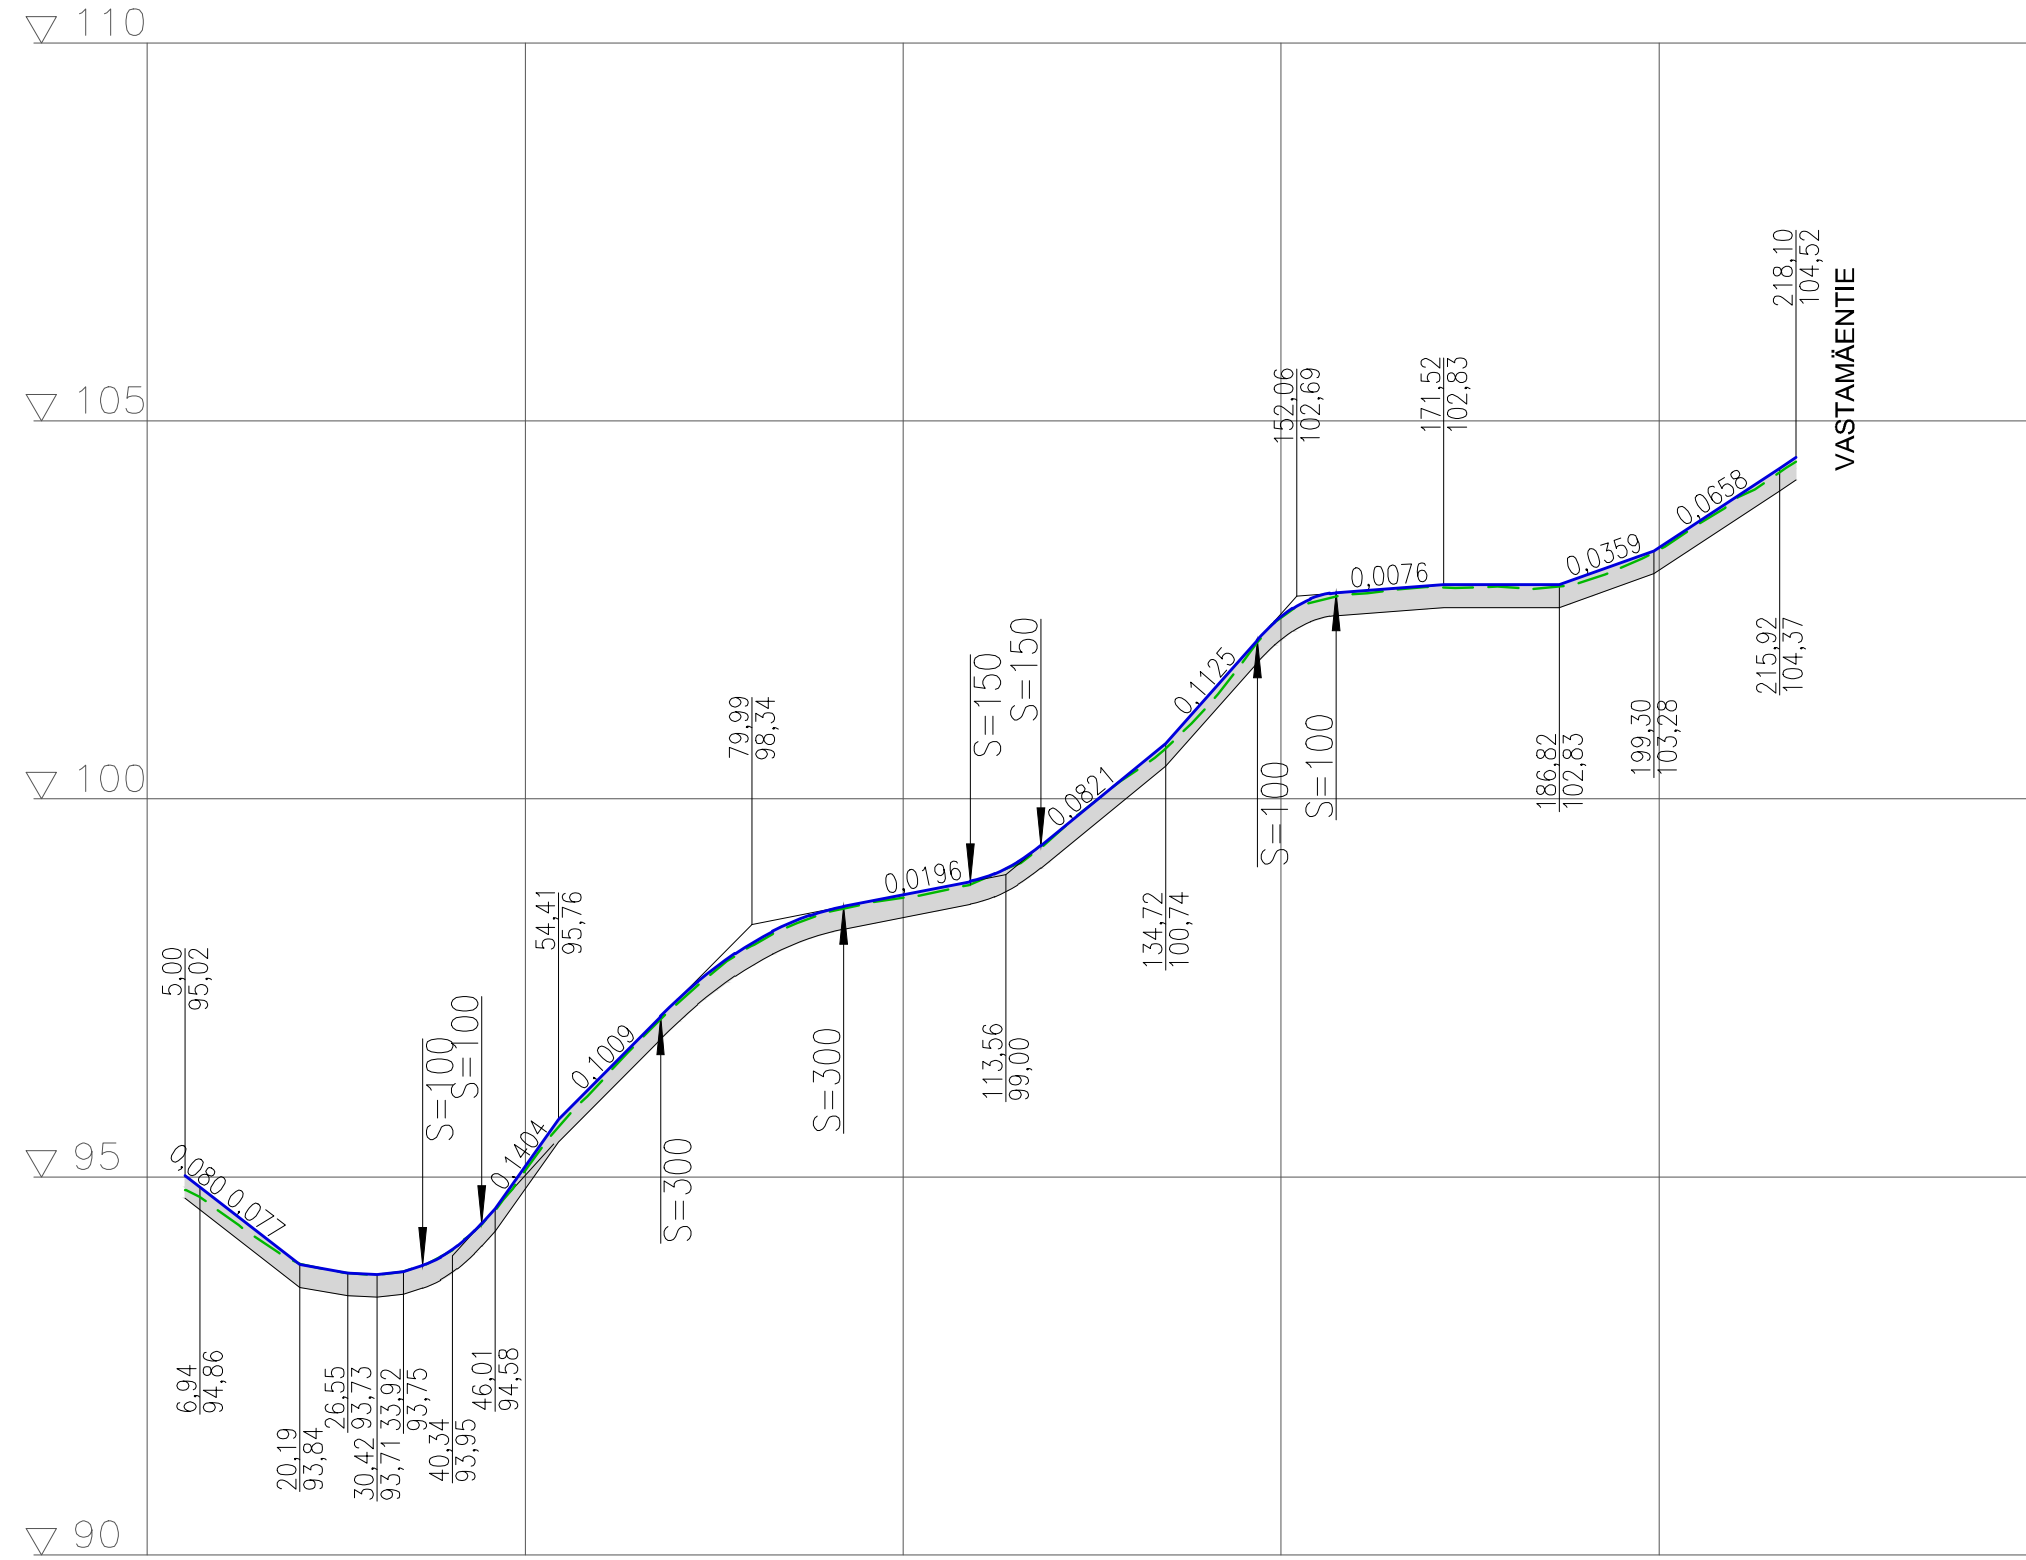

## TYYPPIPOIKKILEIKKAUS 1:100 Norstedtinkuja pl 110

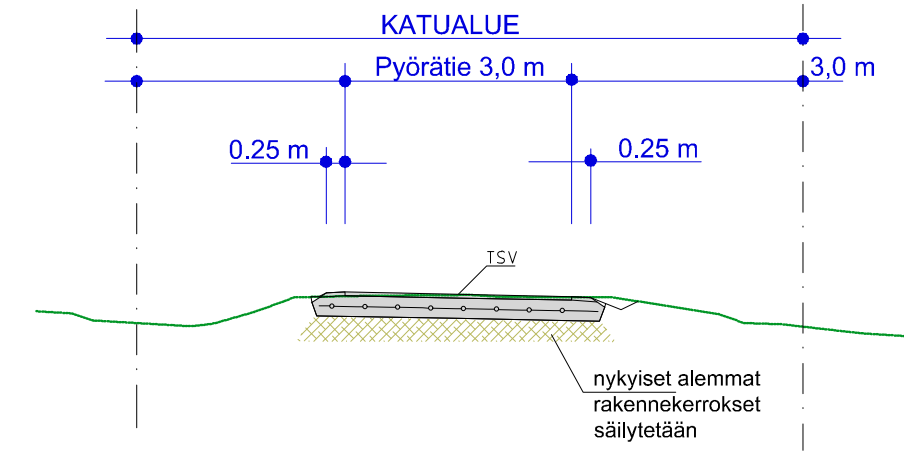

RAKENNEKERROKSET		
PÄÄLLYSTE	AB 16/120	5 cm
KANTAVA KERROS	KaM 0-31	25 cm
Kantavaan kerrokseen teräsverkko	# 6 - 150	
yht.		30 cm

Päällysrakenne  
Putkien perustamistapa

Matka


Kaltevuus / pyörityssäde

Tasausviivan korkeus

Maanpinnan korkeus

Kaarevuus

Ajoradan sivukaltevuus

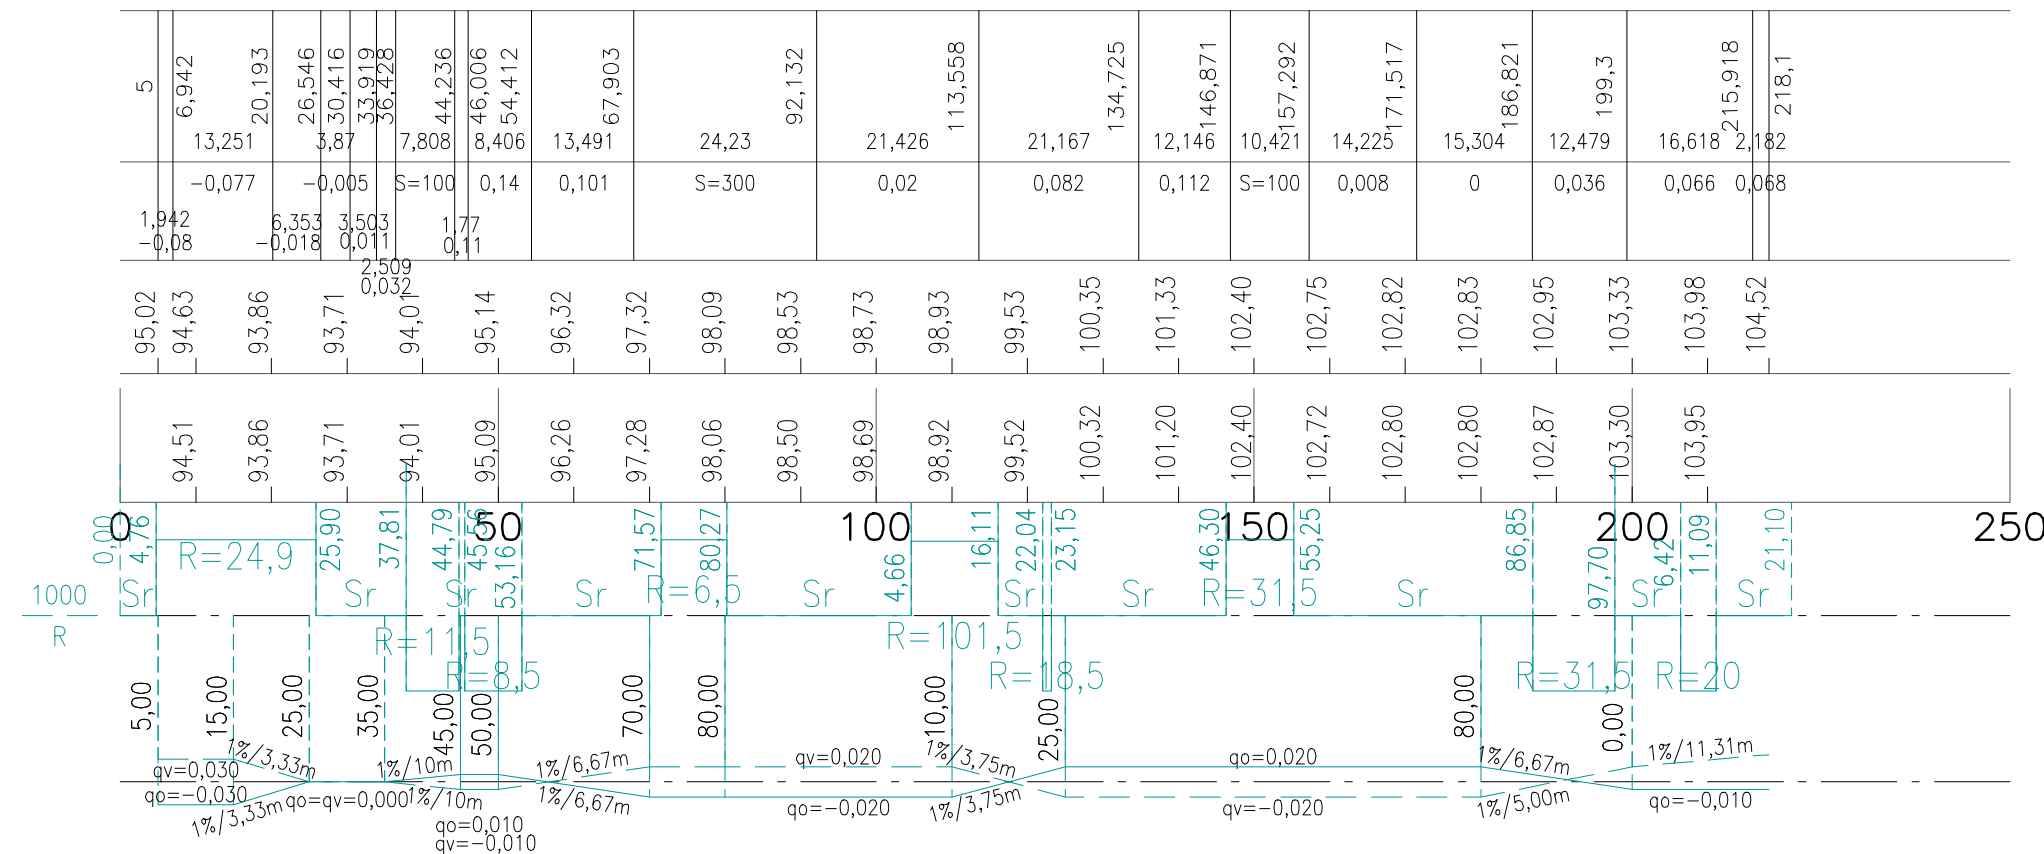

<b>HÄMEENLINNAN KAUPUNKI</b> KAUPUNKIRAKENNEPALVELUT INFRAN SUUNNITTELU	Koordinaatti-/korkeusjärjestelmä	ETRS GK25 N2000
	90. kaup.osa; IITTALA	SUUNN. 15.9.2020 MM
	NORSTEDTINKUJA	PIIRT. 15.9.2020 MM
	Katusuunnitelma	TARK. HYV. <i>J. Sabel</i>
Pituusleikkaus ja tyypipoikkileikkaus	VAHV.	
MITTAKAAVA 1:1000/1:100 ja 1:100	PIIR. N:o B - 9028	SÄILYTYKSET ---