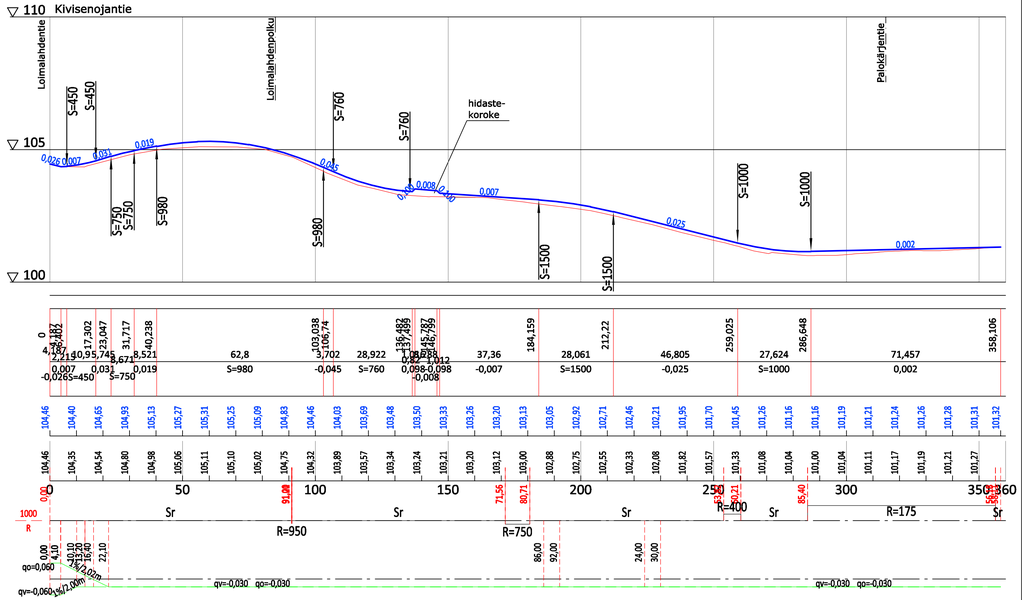

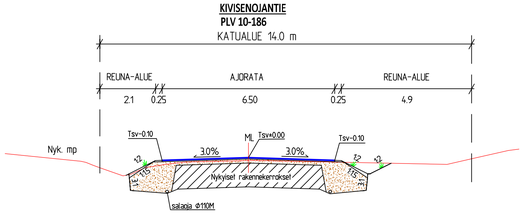

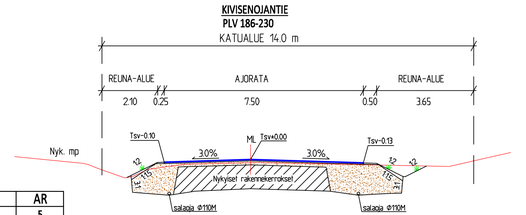

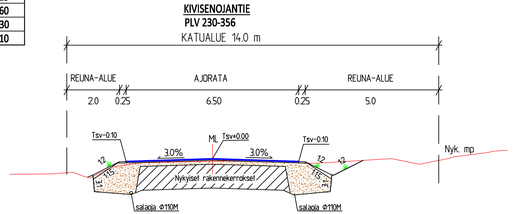

KIVISENOJANTIE PLV 10-356
LEVITYSRAKENNE

RAKENNEKERROKSET	AR
Katuluokka	5
Päällyste AB16	0.05
Kantava kerros KaM 0/32	0.15
Jakava kerros KaM 0/90	0.60
Suodatinkerros Hk	0.30
Yhteensä	1.10

SUUNNITELMAN KOORDINAATTIJÄRJESTELMÄ GK25/N2000

A	1	Muudettu kadun tasausta n. 10 cm ylöspäin.	Ikal	PVal	14.1.2021
Tunn.	Lukum.	Muutos	Suun.	Hyv.	Päiväys

k.osa/ kylä | kortteli/ tila | Tontti/ Rn:o | Viranomaisen merkintöjä

Rakennustoimenpide

Pirustustaji: Katu- ja rakennussuunnitelma

Rakennuskohteen nimi ja osoite: Loimalahden katujen saneeraus

Piirustuksen sisältö: Pituusleikkaus 1:1000/1:100; Tyyppipoikkileikkaukset 1:100; Kivisenojantie

Mittakaava

Hämeenlinnan kaupunki

RAMBOLL
Ramboll
PL 718, Pakkahuoneenaukio 2
33101 Tampere
puh. 020 755 611
www.ramboll.fi

Suunn alla	Työnro	Tiedosto
TKA	1510058077	
Piirustusnro	Piirustuksia	Muutos
P3		A

Suunn.(nimi, tutkinto, allekirj.): Ilkka Malkavaara

Hyv.	Pvm
IMal	Pasi Veikkolainen 4.11.2020

HÄMEENLINNAN KAUPUNKI
KAUPUNKIRAKENNEPALVELUT
INFRAN SUUNNITTELU

Koordinaatti-/ korkeus-järjestelmä: ETRS GK25 / N2000

26. kaup.osa: LOIMALAHTI

KIVISENOJANTIE

Katu- ja rakennussuunnitelma

Pituusleikkaus ja tyyppipoikkileikkaukset

SUUNN.		
PIIRT.		
TARK.		
HYV.		
VAHV.		
SÄILYTYS		

MITTAKAAVA: 1:1000/1:100, 1:100

PIIR. N:o: B-26162

T:\TIE\1510058077_LOIMALAHDEN_KADUT\12_TULOKSET\3KATUSUUNNITELMA\DWG\LOIMALAHTI_KS.DWG
Tulostettu:14.01.2021