




ANTTILANKUJA

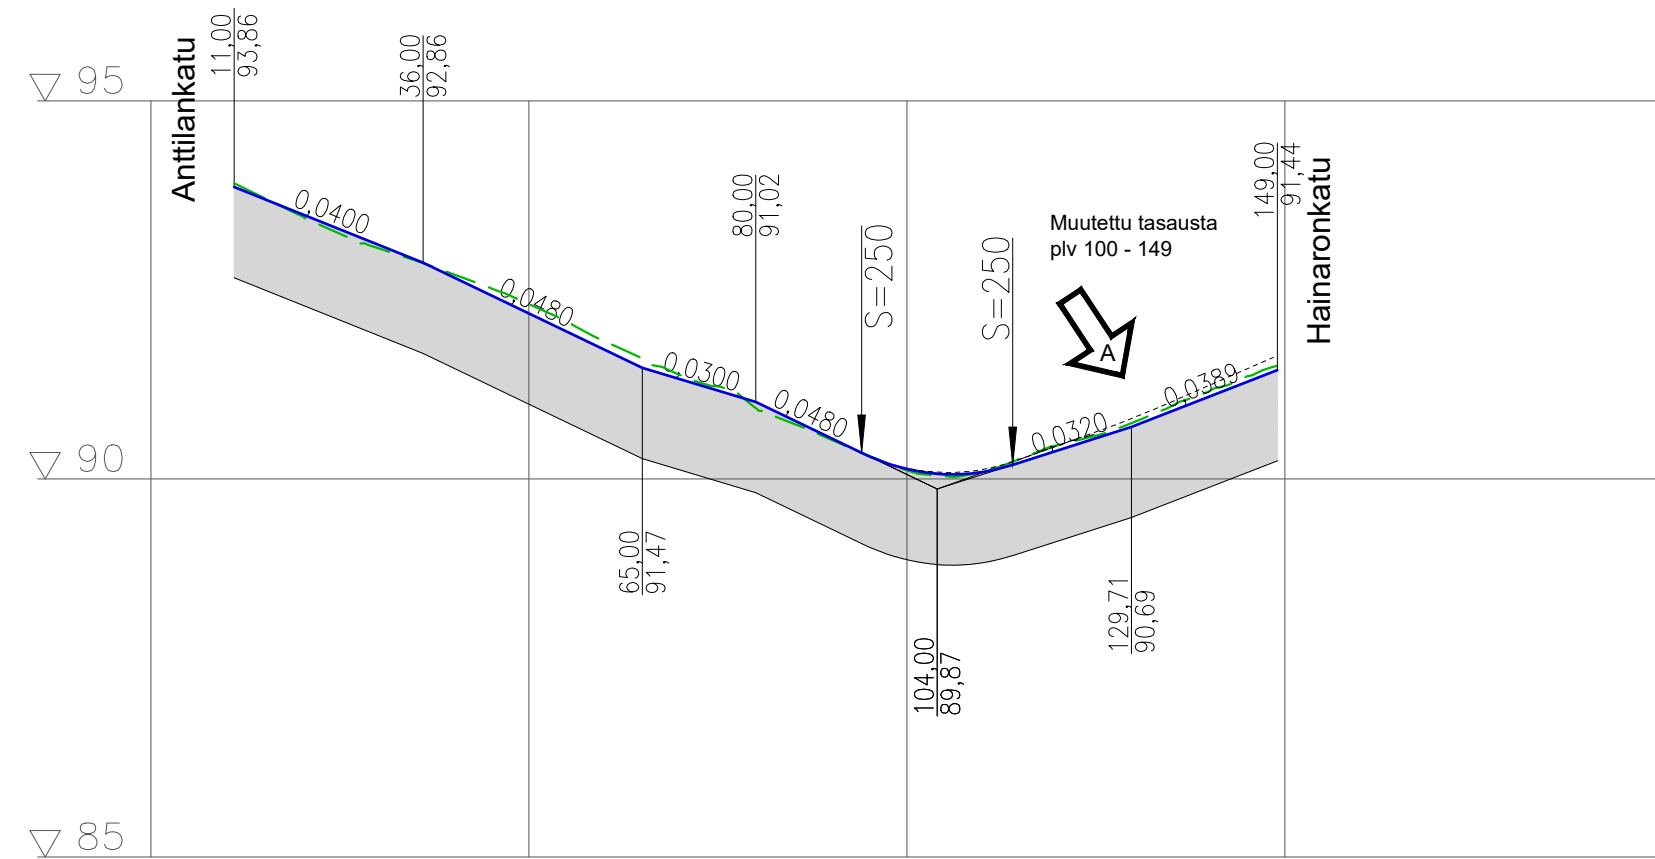

TYYPPIPOIKKILEIKKAUS 1:100 (PL 50)

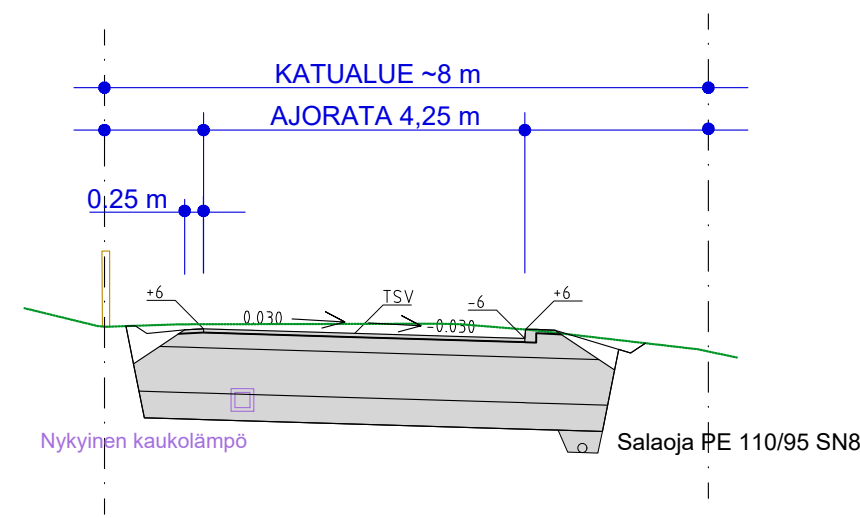

TYYPPIPOIKKILEIKKAUS 1:100 (PL 120)

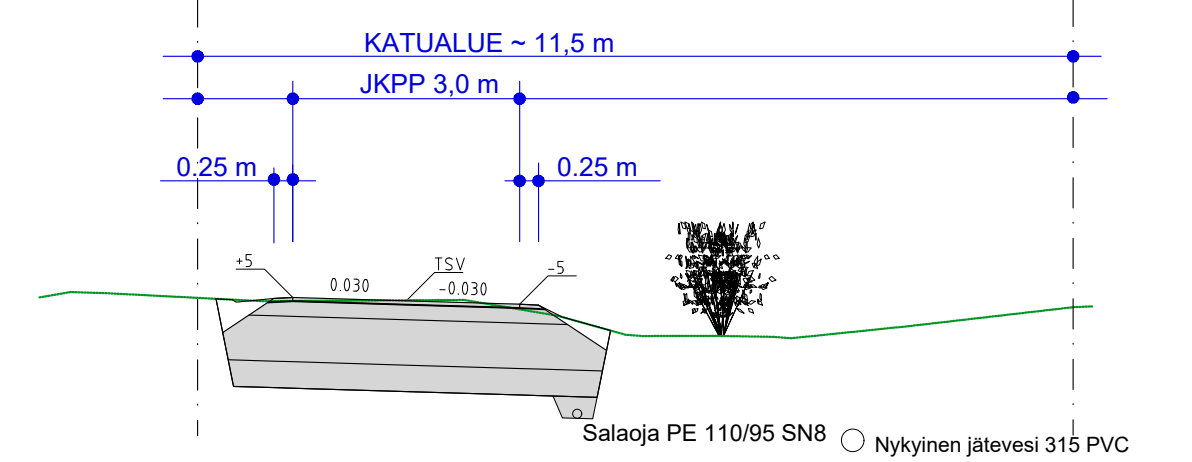

RAKENNEKERROKSET

PÄÄLLYSTE	AB 16/120	5 cm
KANTAVA KERROS	KaM / SrM 0-31	20 cm
JAKAVA KERROS	KaM / SrM 0-90	60 cm
SUODATINKERROS	Hk	35 cm
yht.		120 cm

Päällysrakenne
Putkien perustamistapa

Kaltevuus / pyöristyssäde

Tasausviivan korkeus

Maanpinnan korkeus


Kaarevuus

Ajoradan sivukaltevuus

11,00	25,00	36,00	29,00	65,00	15,00	80,00	14,012	94,01	19,982	113,99	15,718	129,71	19,288	149
	-0,04		-0,048		-0,03		-0,048		S=250		0,032		0,039	

93,86	93,50	93,10	92,67	92,19	91,71	91,32	91,02	90,54	90,13	90,09	90,38	90,70	91,09	91,44
-------	-------	-------	-------	-------	-------	-------	-------	-------	-------	-------	-------	-------	-------	-------

93,47	93,05	92,71	92,31	91,82	91,37	90,94	90,52	90,12	90,10	90,45	90,75	91,16		
-------	-------	-------	-------	-------	-------	-------	-------	-------	-------	-------	-------	-------	--	--

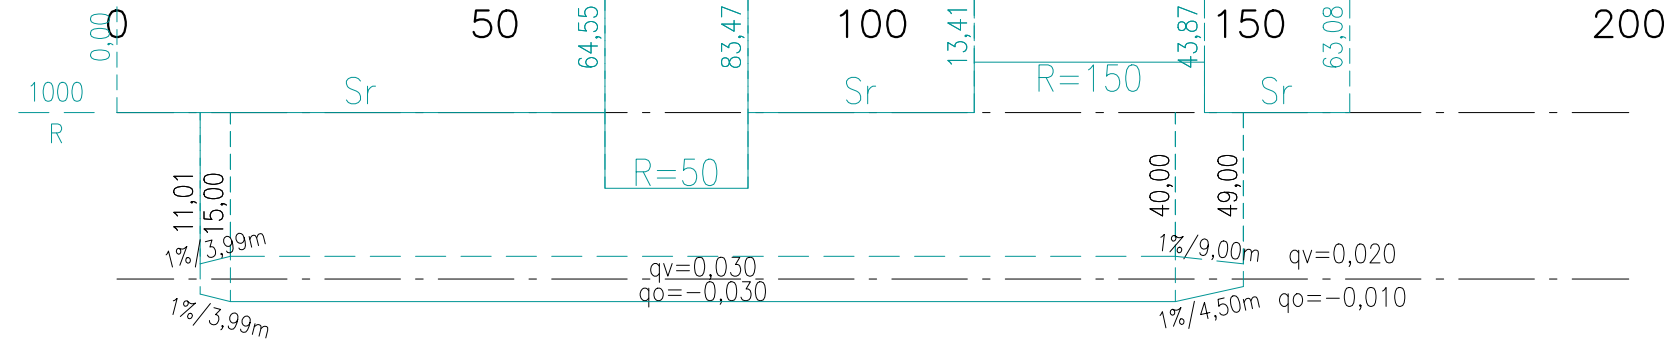

A) muutettu tasausta plv 100 - 149		8.3.2021	
HÄMEENLINNAN KAUPUNKI KAUPUNKIRAKENNEPALVELUT INFRAN SUUNNITTELU	Koordinaatti-/korkeusjärjestelmä	ETRS GK25	N2000
	SUUNN.	26.12.2021	MM
	PIIRT.	26.12.2021	MM
	TARK.		
16. kaup.osa; IDÄNPÄÄ			
ANTTILANKUJA			
Katusuunnitelma		HYV. <i>J. Sabel</i>	
Pituusleikkaus ja tyypipoikkileikkaus		VAHV.	
MITTAKAAVA	1:1000/ 1:100	PIIR. N:o	B - 16134
		SÄILYTYS	---