



T:\TIE\1510059271_AHVENISTONTIEN_PARANTAMINEN_RAPAMÄEN_KÖHDALLA_KS+RS\12_TULOJKSET\3_KATUSUUNNITELMA\DWG\HAUTAPORTINKUJA_KS.DWG
Tulostettu: 05.03.2021

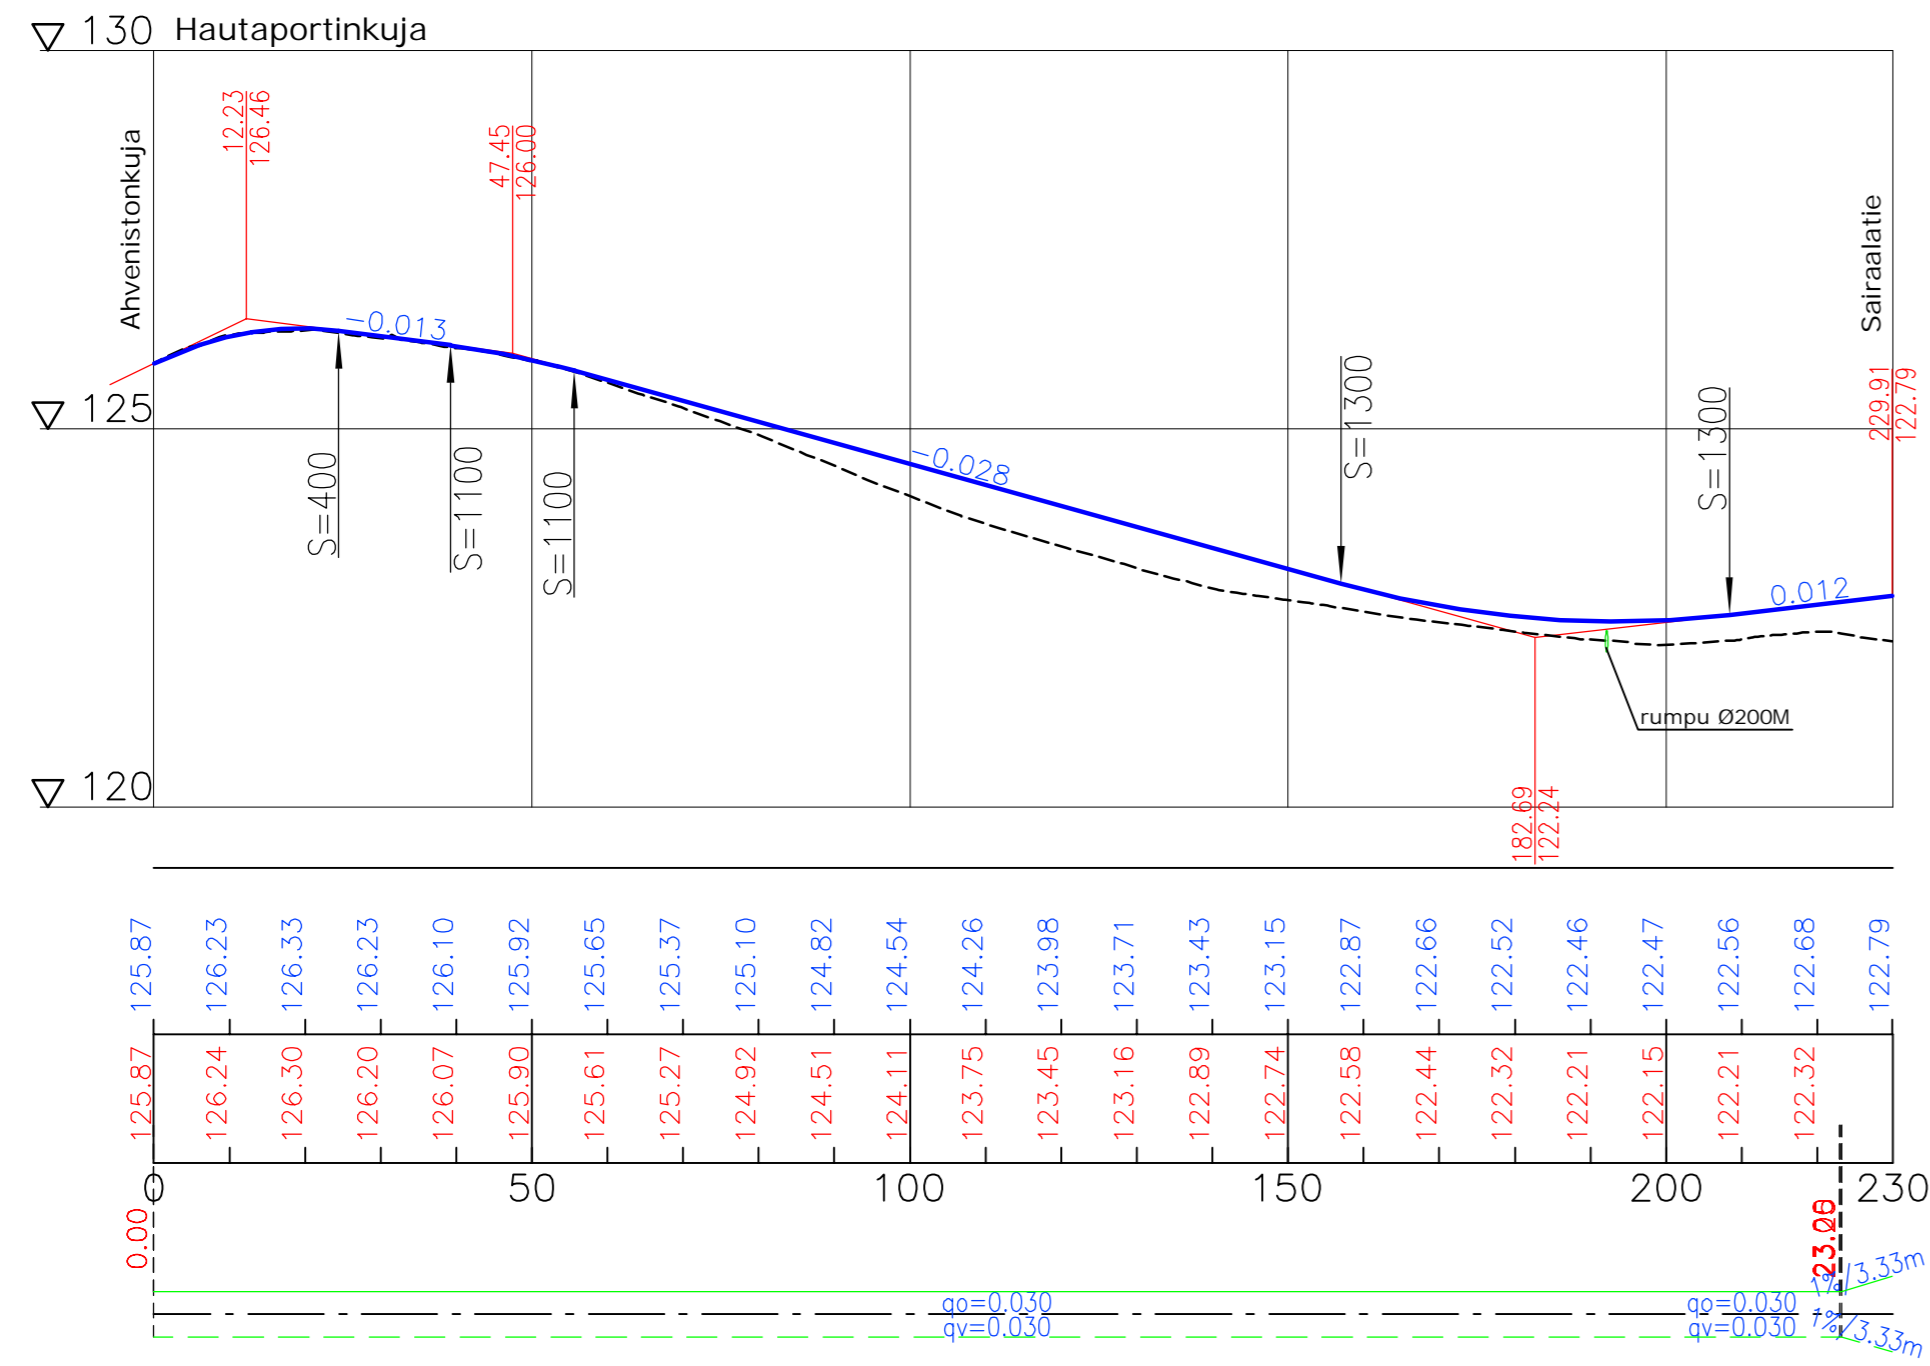

Tasausviivan korkeus
Maanpinnan korkeus
Ajoradan sivukaltevuus

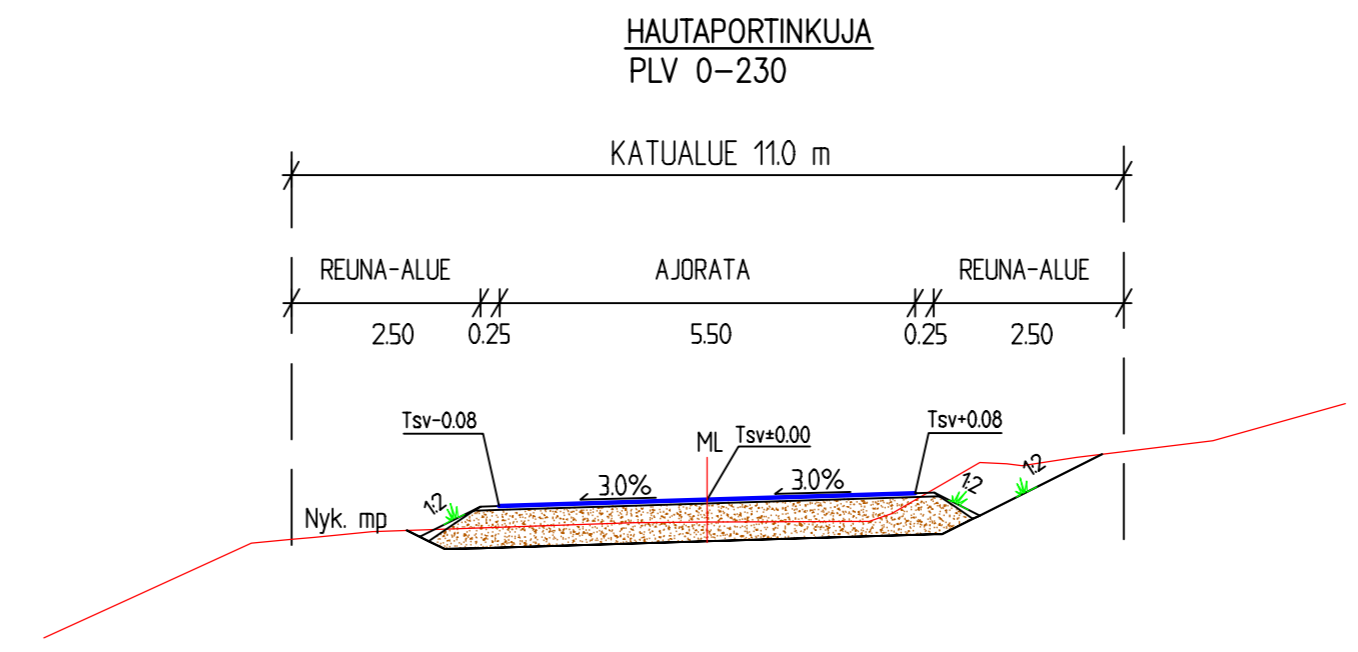

HAUTAPORTINKUJA PLV 0-230

RAKENNEKERROKSET	AR
Katuluokka	5
Päällyste AB16	0.05
Kantava kerros KaM 0/32	0.15
Jakava kerros KaM 0/56	0.35
Yhteensä	0.55

SUUNNITELMAN KOORDINAATTIJÄRJESTELMÄ GK25/N2000

k.osa/ kylä	kortteli/ tila	Tontti/ Rn:o	Viranomaisen merkintöjä
Rakennuskohteen nimi ja osoite			Piirustustyyppi
Hautaportinkuja			Katusuunnitelma
Suunn. ala			Tiedosto
TKA			1510059271
P1			Muutos
Suunn.(nimi, tutkinto, allekirj.)			Hyv.
Tiina Sainio			Pasi Veikkolainen
Pvm			8.3.2021

<p>HÄMEENLINNAN KAUPUNKI KAUPUNKIRAKENNEPALVELUT INFRAN SUUNNITTELU</p>	Koordinaatti-/ korkeusjärjestelmä	ETRS GK25 N2000
	SUUNN.	
9. kaup.osa; AHVENISTO	PIIRT.	
HAUTAPORTINKUJA	TARK.	
Katu- ja rakennussuunnitelma	HYV.	
Pituusleikkaus ja tyypipoikkileikkaukset	VAHV.	
MITTAKAAVA 1:1000/1:100, 1:100	PIIR. N:o	B-09113
	SÄILYTYS	