



PATTERIHAANKATU

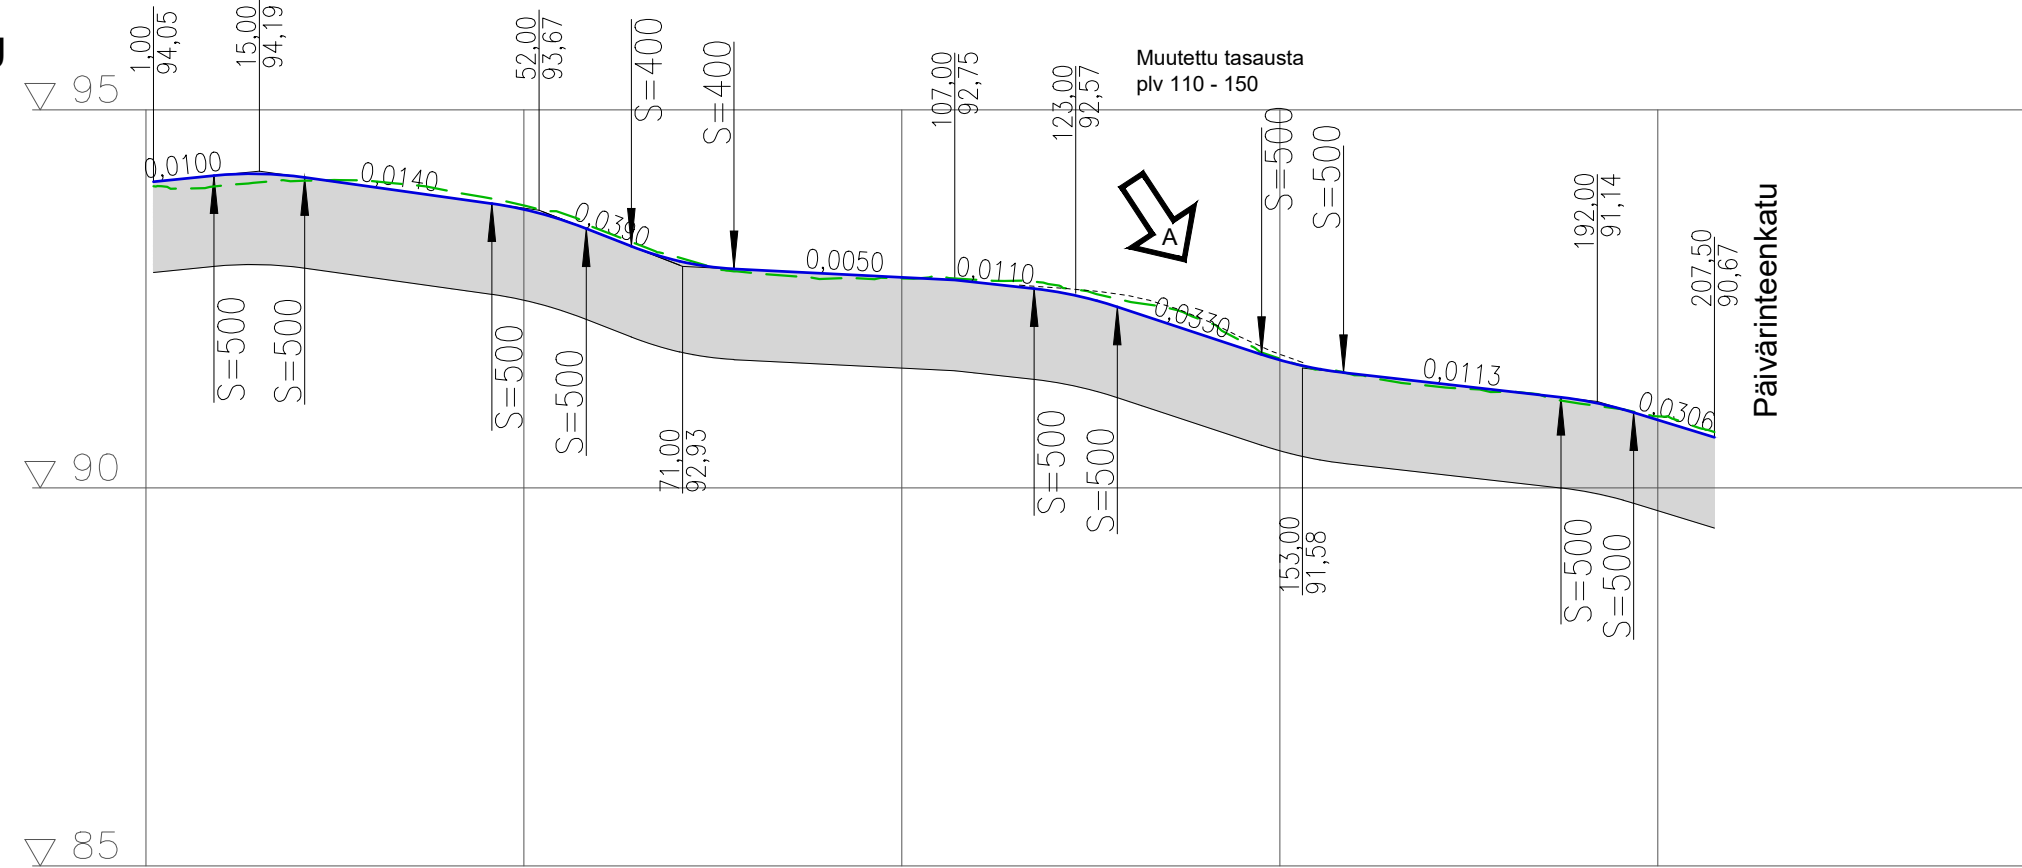

TYYPPIPOIKKILEIKKAUS 1:100

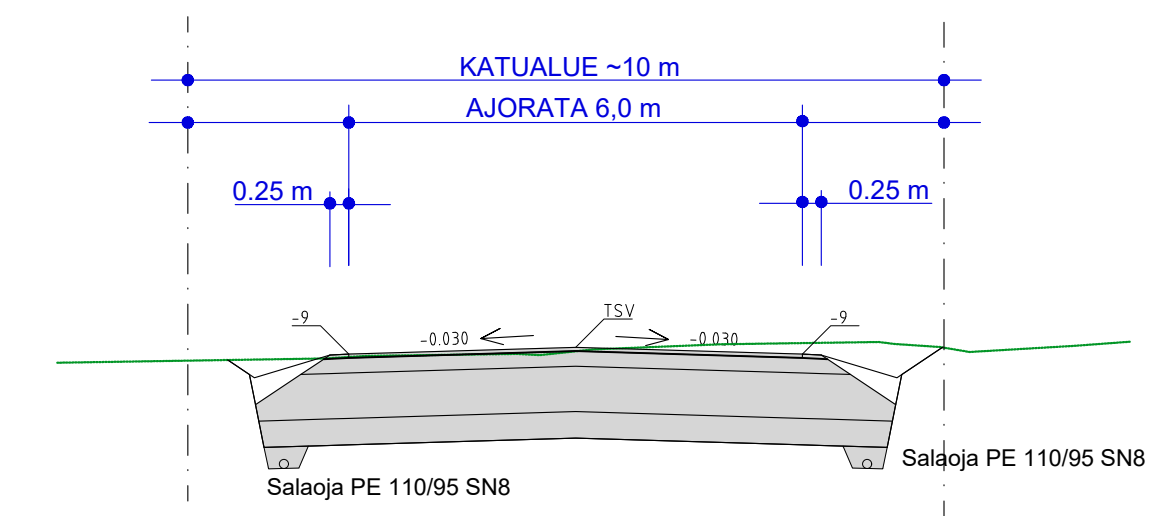

RAKENNEKERROKSET			
PÄÄLLYSTE	AB 16/120	5	cm
KANTAVA KERROS	KaM / SrM 0-31	20	cm
JAKAVA KERROS	KaM / SrM 0-90	60	cm
SUODATINKERROS	Hk	35	cm
yht.		120	cm

Päällysrakenne
Putkien perustamistapa

1,00	8,00	11,99	20,99	24,76	45,75	58,24	64,21	77,79	79,20	107,00	117,50	128,49	147,58	158,42	187,18	196,81	207,5
0,01	S=500	-0,014	S=500	S=400	-0,005	-0,01	-0,033	-0,033	10,84	-0,011	9,63	0,031					

Kaltevuus / pyöristyssäde


Tasausviivan korkeus

94,05	94,14	94,12	93,98	93,84	93,68	93,36	93,01	92,89	92,84	92,79	92,72	92,60	92,34	92,01	91,69	91,51	91,39	91,28	91,16	90,90	90,67
-------	-------	

Maanpinnan korkeus

94,00	94,06	94,05	93,93	93,73	93,41	93,06	92,85	92,76	92,77	92,75	92,69	92,47	92,21	91,71	91,49	91,35	91,27	91,11	90,95		
-------	-------	-------	-------	-------	-------	-------	-------	-------	-------	-------	-------	-------	-------	-------	-------	-------	-------	-------	-------	--	--

Kaarevuus

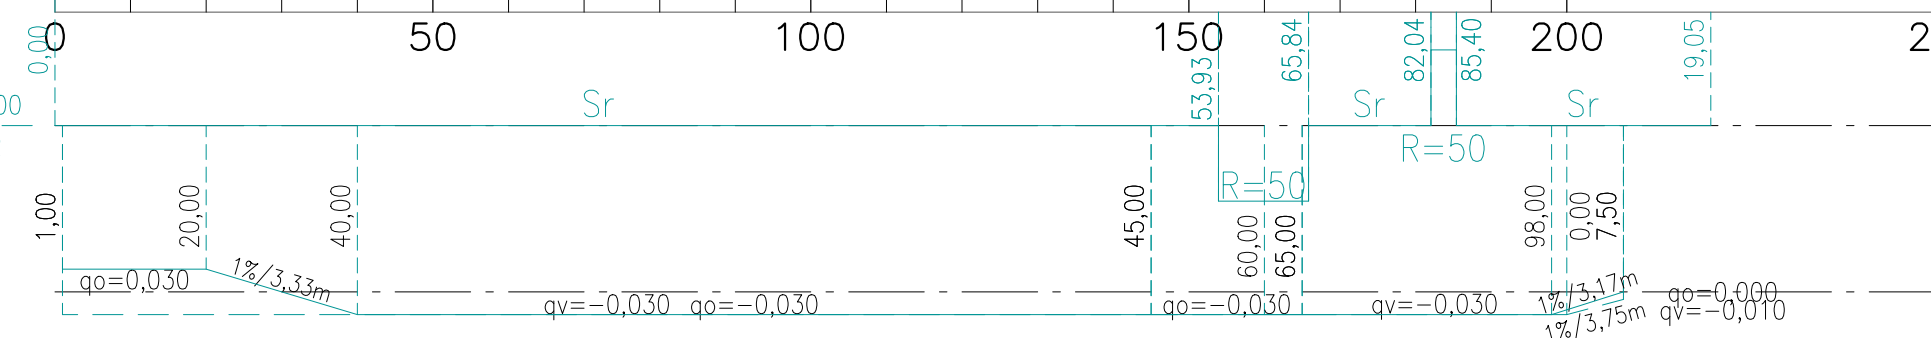

Ajoradan sivukaltevuus

A) muutettu tasausta plv 110 - 150		8.3.2021	
HÄMEENLINNAN KAUPUNKI KAUPUNKIRAKENNEPALVELUT INFRAN SUUNNITTELU	Koordinaatti-/korkeusjärjestelmä	ETRS GK25 N2000	
	SUUNN.	26.12.2021	MM
	PIIRT.	26.12.2021	MM
	TARK.		
16. kaup.osa; IDÄNPÄÄ		HYV.	<i>J. Sabel</i>
PATTERIHAANKATU väli pl 0 - Päivärinteenkatu		VAHV.	
Katusuunnitelma			
Pituusleikkaus ja tyyppi-poikkileikkaus			
MITTAKAAVA	1:1000/ 1:100	PIIR. N:o	B - 16131
		SÄILYTYS	- - -