
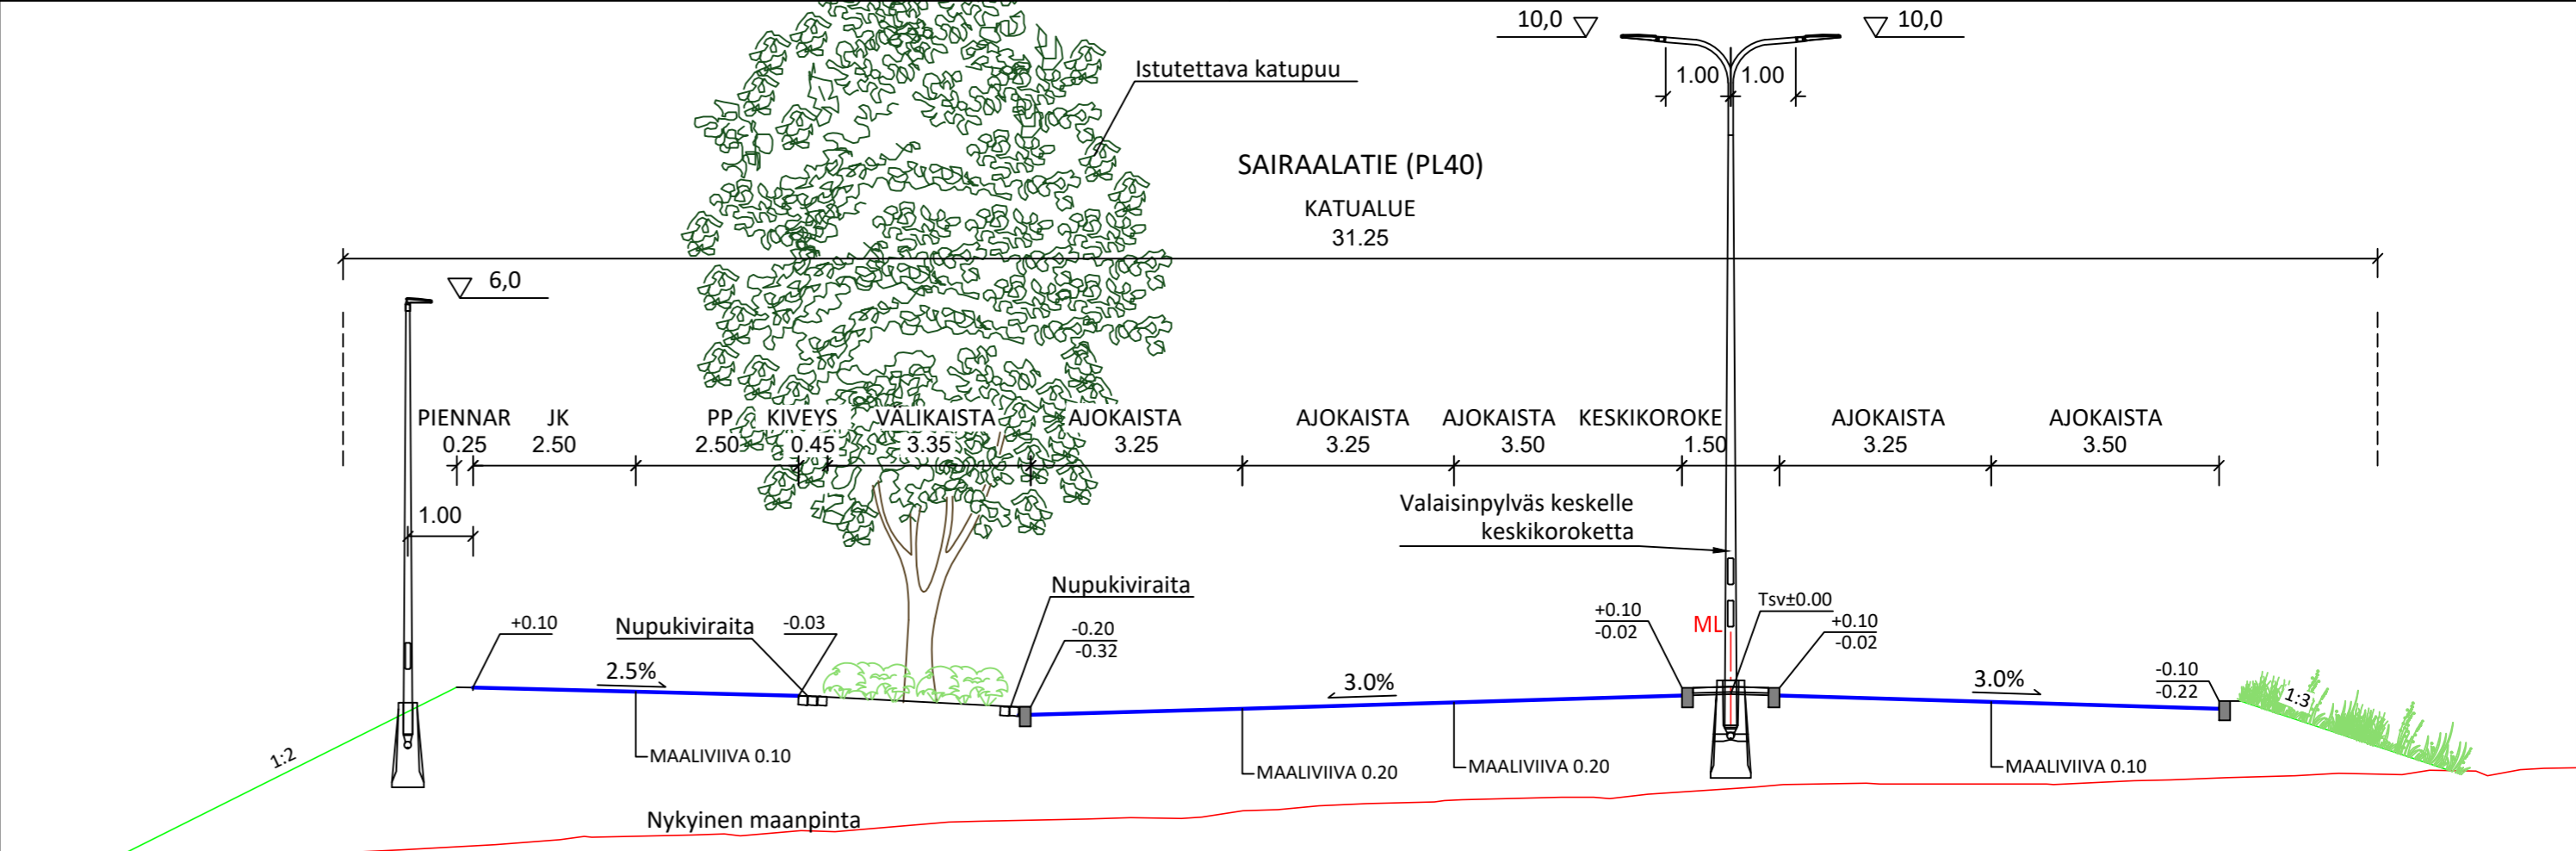


Tasausviivan korkeus	113.03	112.85	113.16	113.51	114.07	114.64	115.21	115.73	116.11	116.61	117.07	117.39	117.79	118.19	118.59	118.99
Maanpinnan korkeus		112.15	112.34	112.61	112.88	113.17	113.47	113.84	114.49	115.16	115.73	116.40	117.19	117.91	118.59	118.59

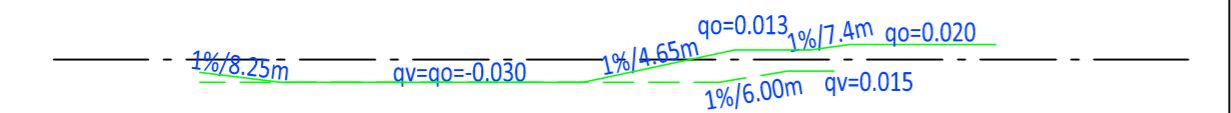

k. osa/ kylä	kortteli/ tila	Tontti/ Rn:o	Viranomaisen merkintöjä
Rakennustoimenpide			Piirustuslaji Katusuunnitelma
Rakennuskohteen nimi ja osoite			Piirustuksen sisältö Sairaalatie, osa I
		Mittakaava	Pituus- ja tyyppileikkaus 1:1000/1:100
Suunn. ala		Työnro	Tiedosto
Ramboll PL 718, Pakkahuoneenaukio 2 33101 Tampere puh. 020 755 611 www.ramboll.fi		1510049031	
Suunn.(nimi, tutkinto, allekirj.) Esa Ränkman		Piirustusno	Piirustuksia
		Hyv.	Muutos
		Pirt. ERä	Pvm 8.4.2021

HÄMEENLINNAN KAUPUNKI KAUPUNKIRAKENNEPALVELUT INFRAN SUUNNITTELU	Koordinaatti-/korkeusjärjestelmä	ETRS GK25 N2000
	9. kaup.osa; AHVENISTO	SUUNN.
Sairaalaatie, osa I	PIIRT.	
Pituusleikkaus	TARK.	
Tyyppipoikkileikkaus	HYV.	
Katusuunnitelma	VAHV.	
MITTAKAAVA 1:1000/1:100, 1:100	PIIR. N:o B-09101	SÄILYTYS