
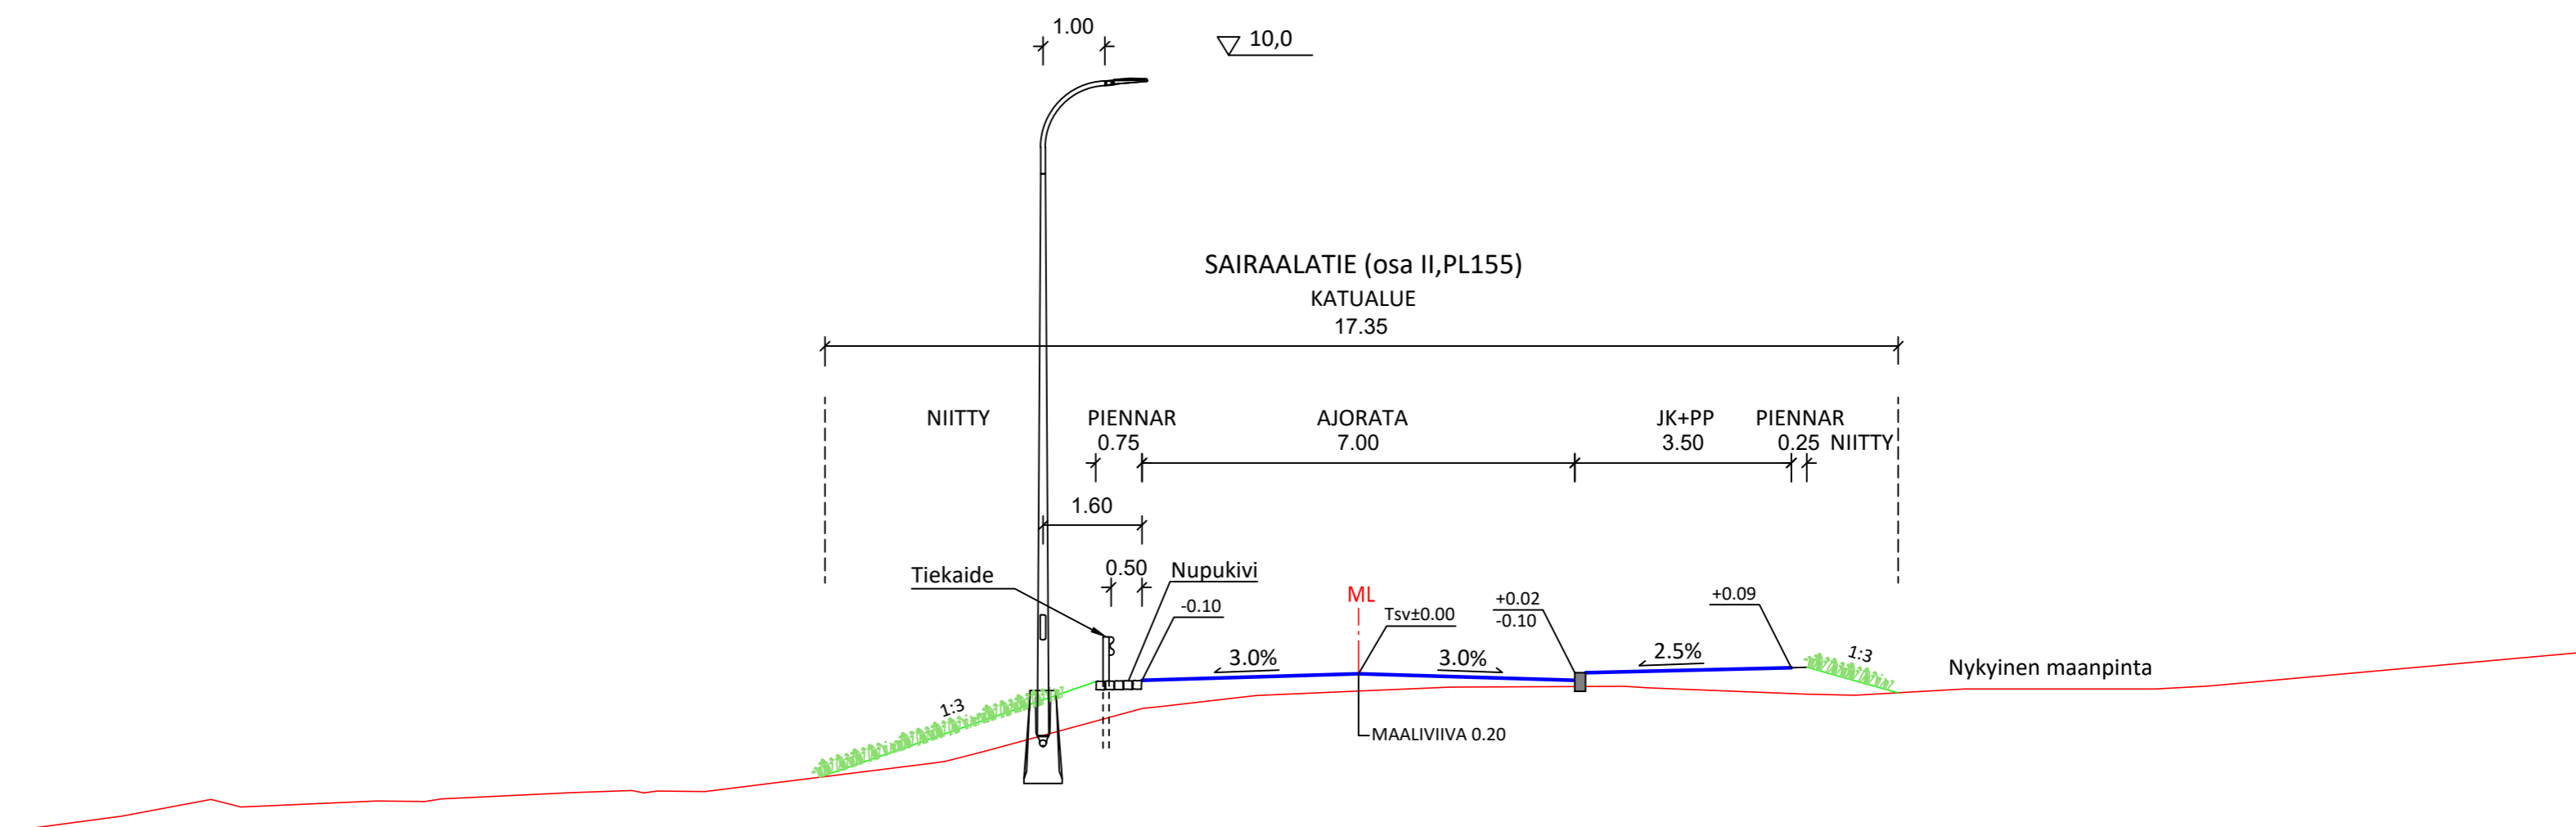


Tasausviivan korkeus	117.17	117.52	117.92	118.48	119.25	120.05	120.85	121.65	122.42	123.00	123.52	124.16	124.81	125.46	126.11	126.76	127.41	128.06	128.71	129.36	130.01	130.66	131.31	131.96	132.61	133.26	133.91	
Maanpinnan korkeus	115.84	116.19	116.68	117.38	118.21	118.96	119.77	120.93	122.48	123.42	124.43	124.88	125.40	125.89	126.48	127.17	127.92	128.75	129.21	129.72	130.44	131.14	131.80	132.50	133.10	133.66	133.91	
Ajoradan sivukaltevuus	qv=0.022 1%/8.75m	1%/6.67m	1%/6.67m	1%/6.67m	1%/6.67m	1%/6.67m	1%/6.67m	1%/6.67m	1%/6.67m	1%/6.67m	1%/6.67m	1%/6.67m	1%/6.67m	1%/6.67m	1%/6.67m	1%/6.67m	1%/6.67m	1%/6.67m	1%/6.67m	1%/6.67m	1%/6.67m	1%/6.67m	1%/6.67m	1%/6.67m	1%/6.67m	1%/6.67m	1%/6.67m	1%/6.67m

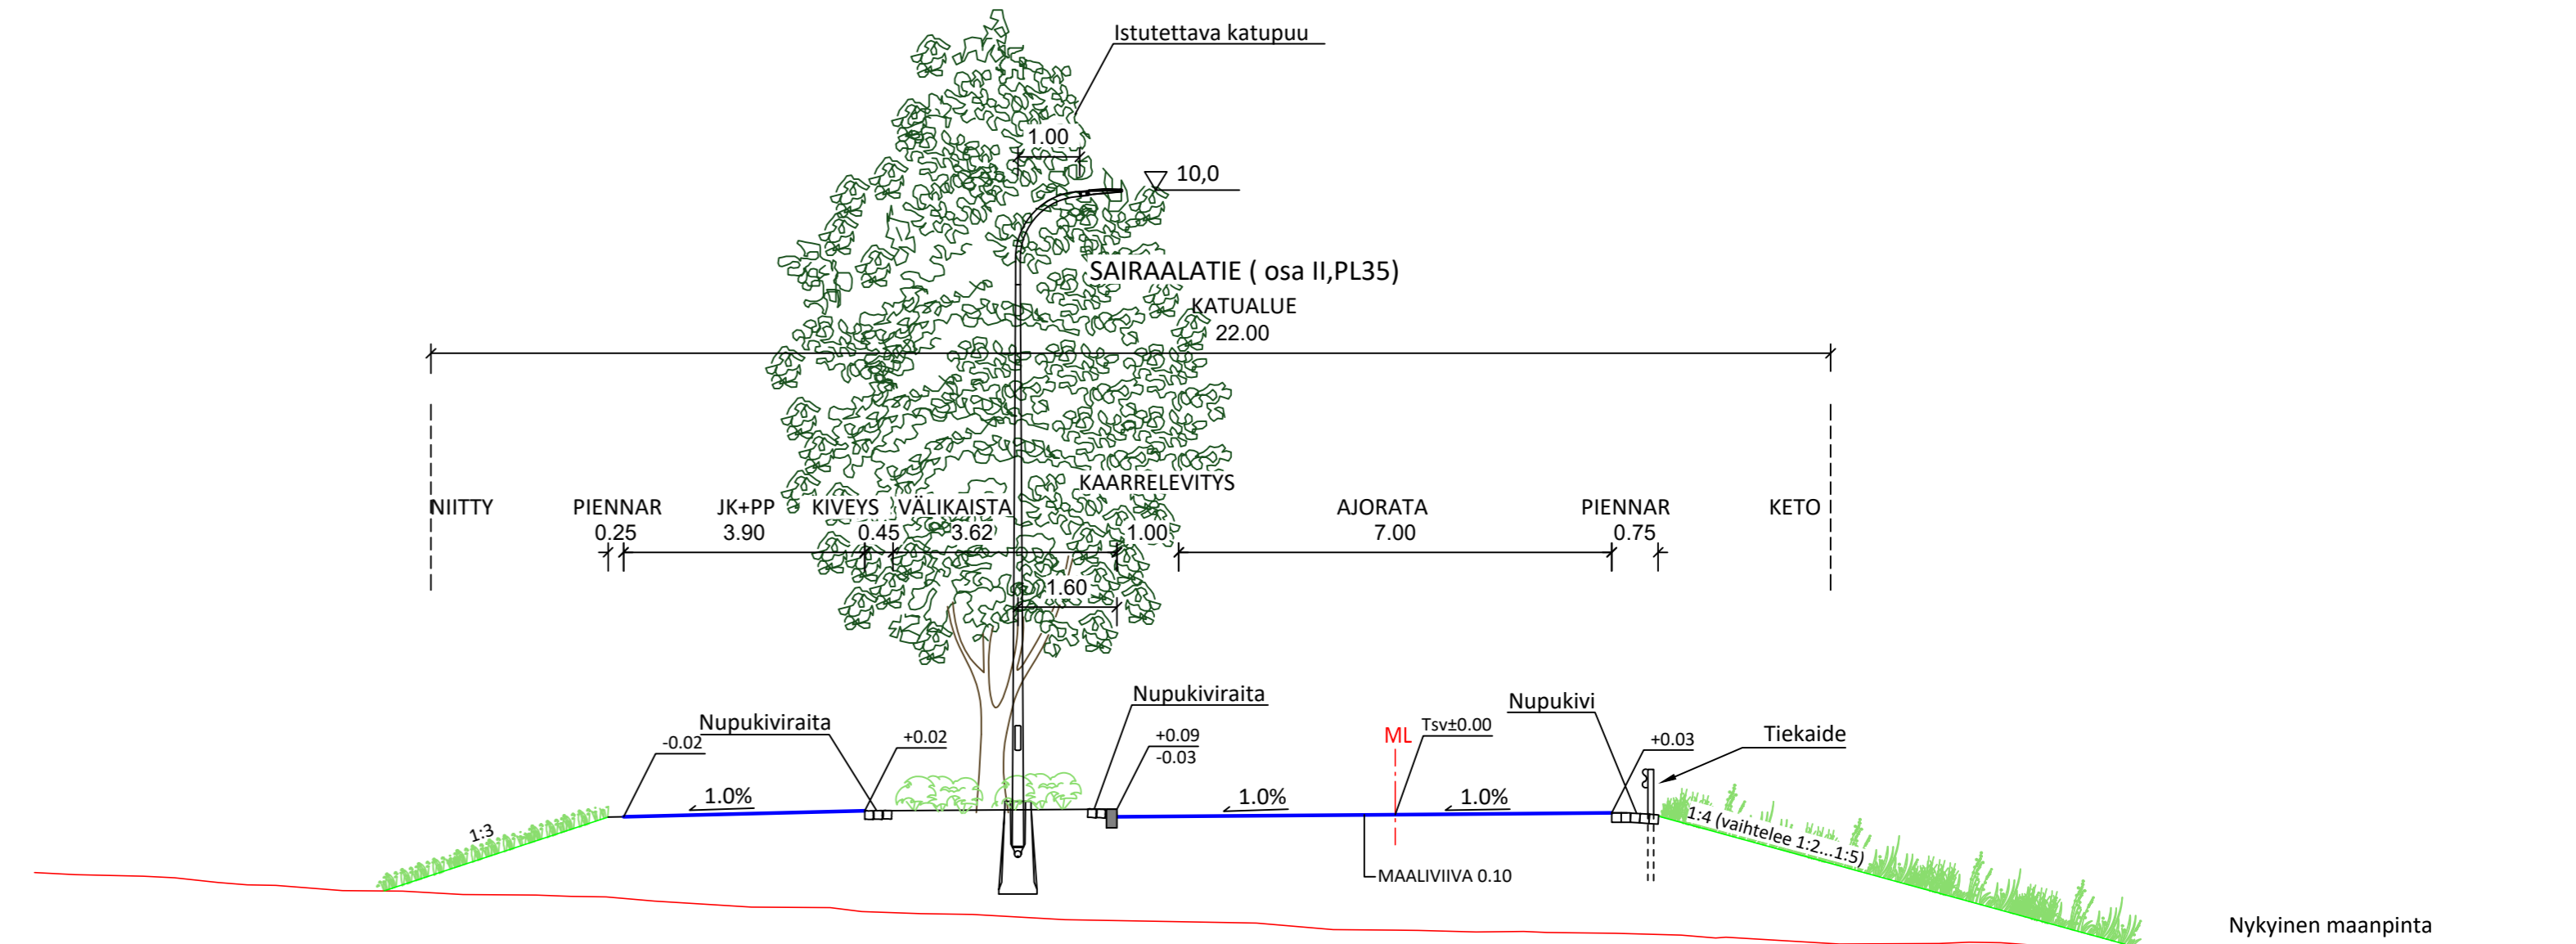

k.osa/ kyla	korttel/ tila	Tontti/ R:n:o	Viranomaisen merkintä
Rakennusohjelmä		Rakennusnimi ja osoite	
Sairaalatie, osa II		Pituus- ja tyypilleikkaus	
Ramboll		Suunn. nro	Tiedosto
Esa Ränkman		ERä	8.4.2021

HÄMEENLINNAN KAUPUNKI KAUPUNKIRAKENNEPALVELUT INFRA SUUNNITTELU	Koordinatit-/ korkeus- järjestelmä	ETRS GK25 N2000
9. kaup.osa: AHVENISTO	SUUNN.	
Sairaalatie, osa II	PIIRT.	
Pituusleikkaus	TARK.	
Tyypilleikkaukset	HYV.	
Katusuunnitelma	VAHV.	
MITTAKAAVA 1:1000/1:100, 1:100	PIIR. N:o B-09102	SÄILYTYS