
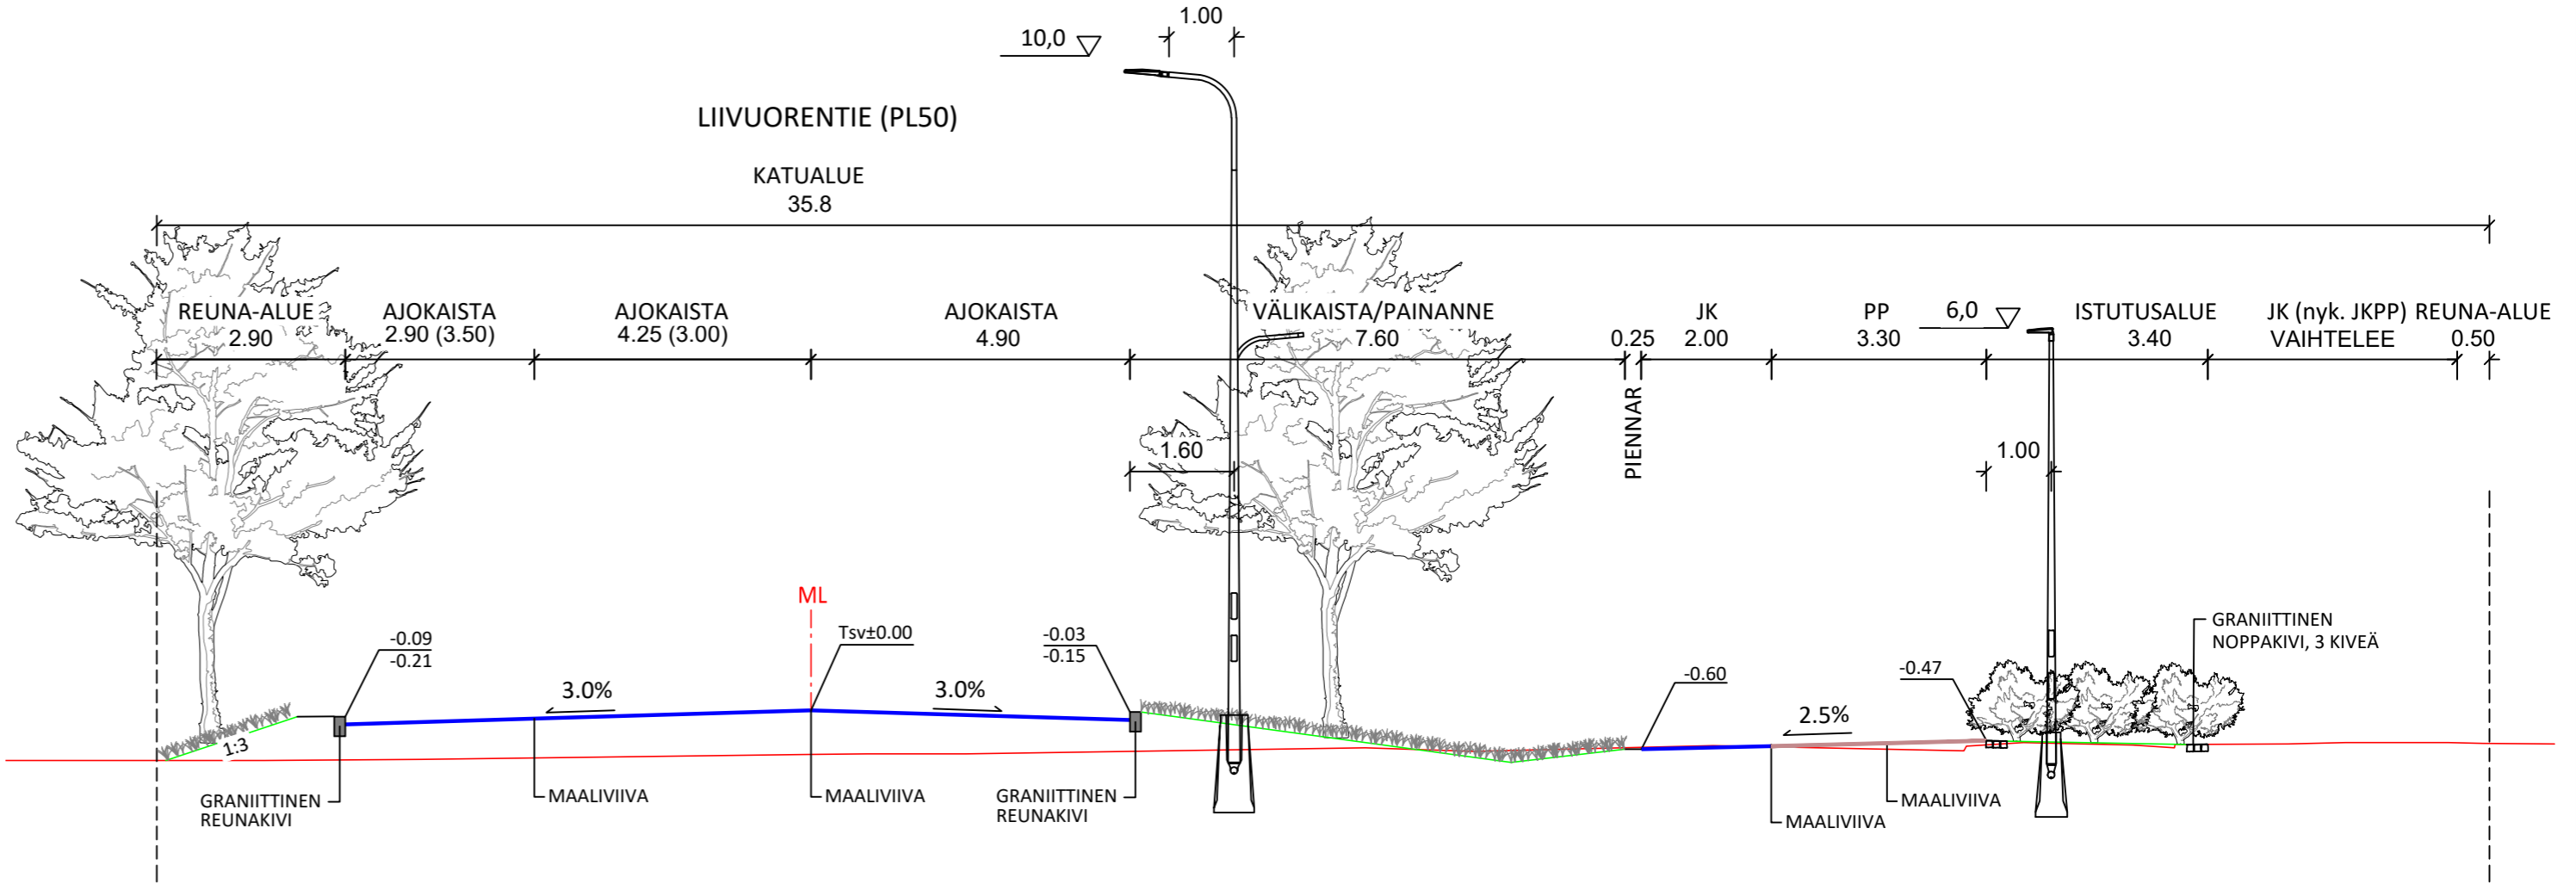


Tasausviivan korkeus	112.76	112.47	112.32	112.17	111.90	111.55	111.20	110.85	110.50	110.15	109.81	109.60
Maanpinnan korkeus	112.01	111.90	111.81	111.92	111.22	110.94	110.78	110.55	110.31	110.04	109.79	109.60

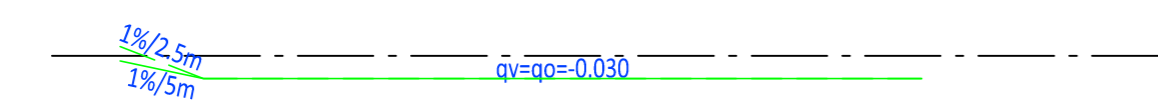

k.osa/ kylä	kortteli/ tila	Tontti/ Rn:o	Viranomaisen merkintöjä
Rakennustoimenpide		Pirustuslaji	
Rakennuskohteen nimi ja osoite		Pirustuksen sisältö	
Liivuorentie		Pituus- ja tyyppipoikkileik. 1:1000/1:100	
Suunn.ala		Työnro	Tiedosto
Suunn.ala		1510049031	Tiedosto
Pirustusno		Pirustuksia	Muutos
Suunn.(nimi, tutkinto, allekirj.)		Piirt.	Hyv.
Esa Ränkman ja Raija Sipilä		ERä	Hyv.
		Pvm	4.6.2021

<b>HÄMEENLINNAN KAUPUNKI</b> KAUPUNKIRAKENNEPALVELUT INFRAN SUUNNITTELU		Koordinaatti-/ korkeusjärjestelmä	ETRS GK25 N2000
25 kaup.osa; VOUTILA		SUUNN.	
Liivuorentie		PIIRT.	
Pituusleikkaus ja tyyppipoikkileikkaus		TARK.	
Katusuunnitelma		HYV.	
		VAHV.	
MITTAKAAVA		PIIR. N:o	SÄILYTYS
1:1000/1:100, 1:100		B-25228	