

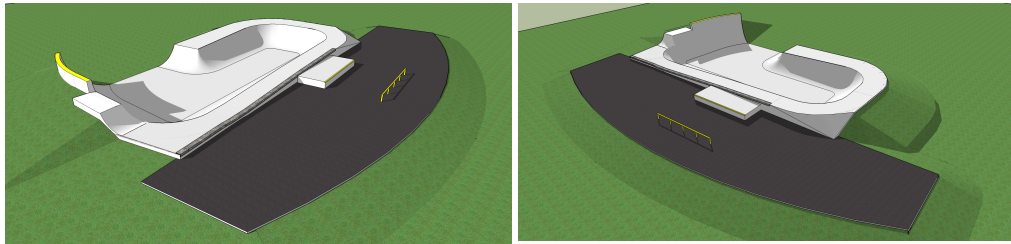


Havainnekuvat skeittipoolista:

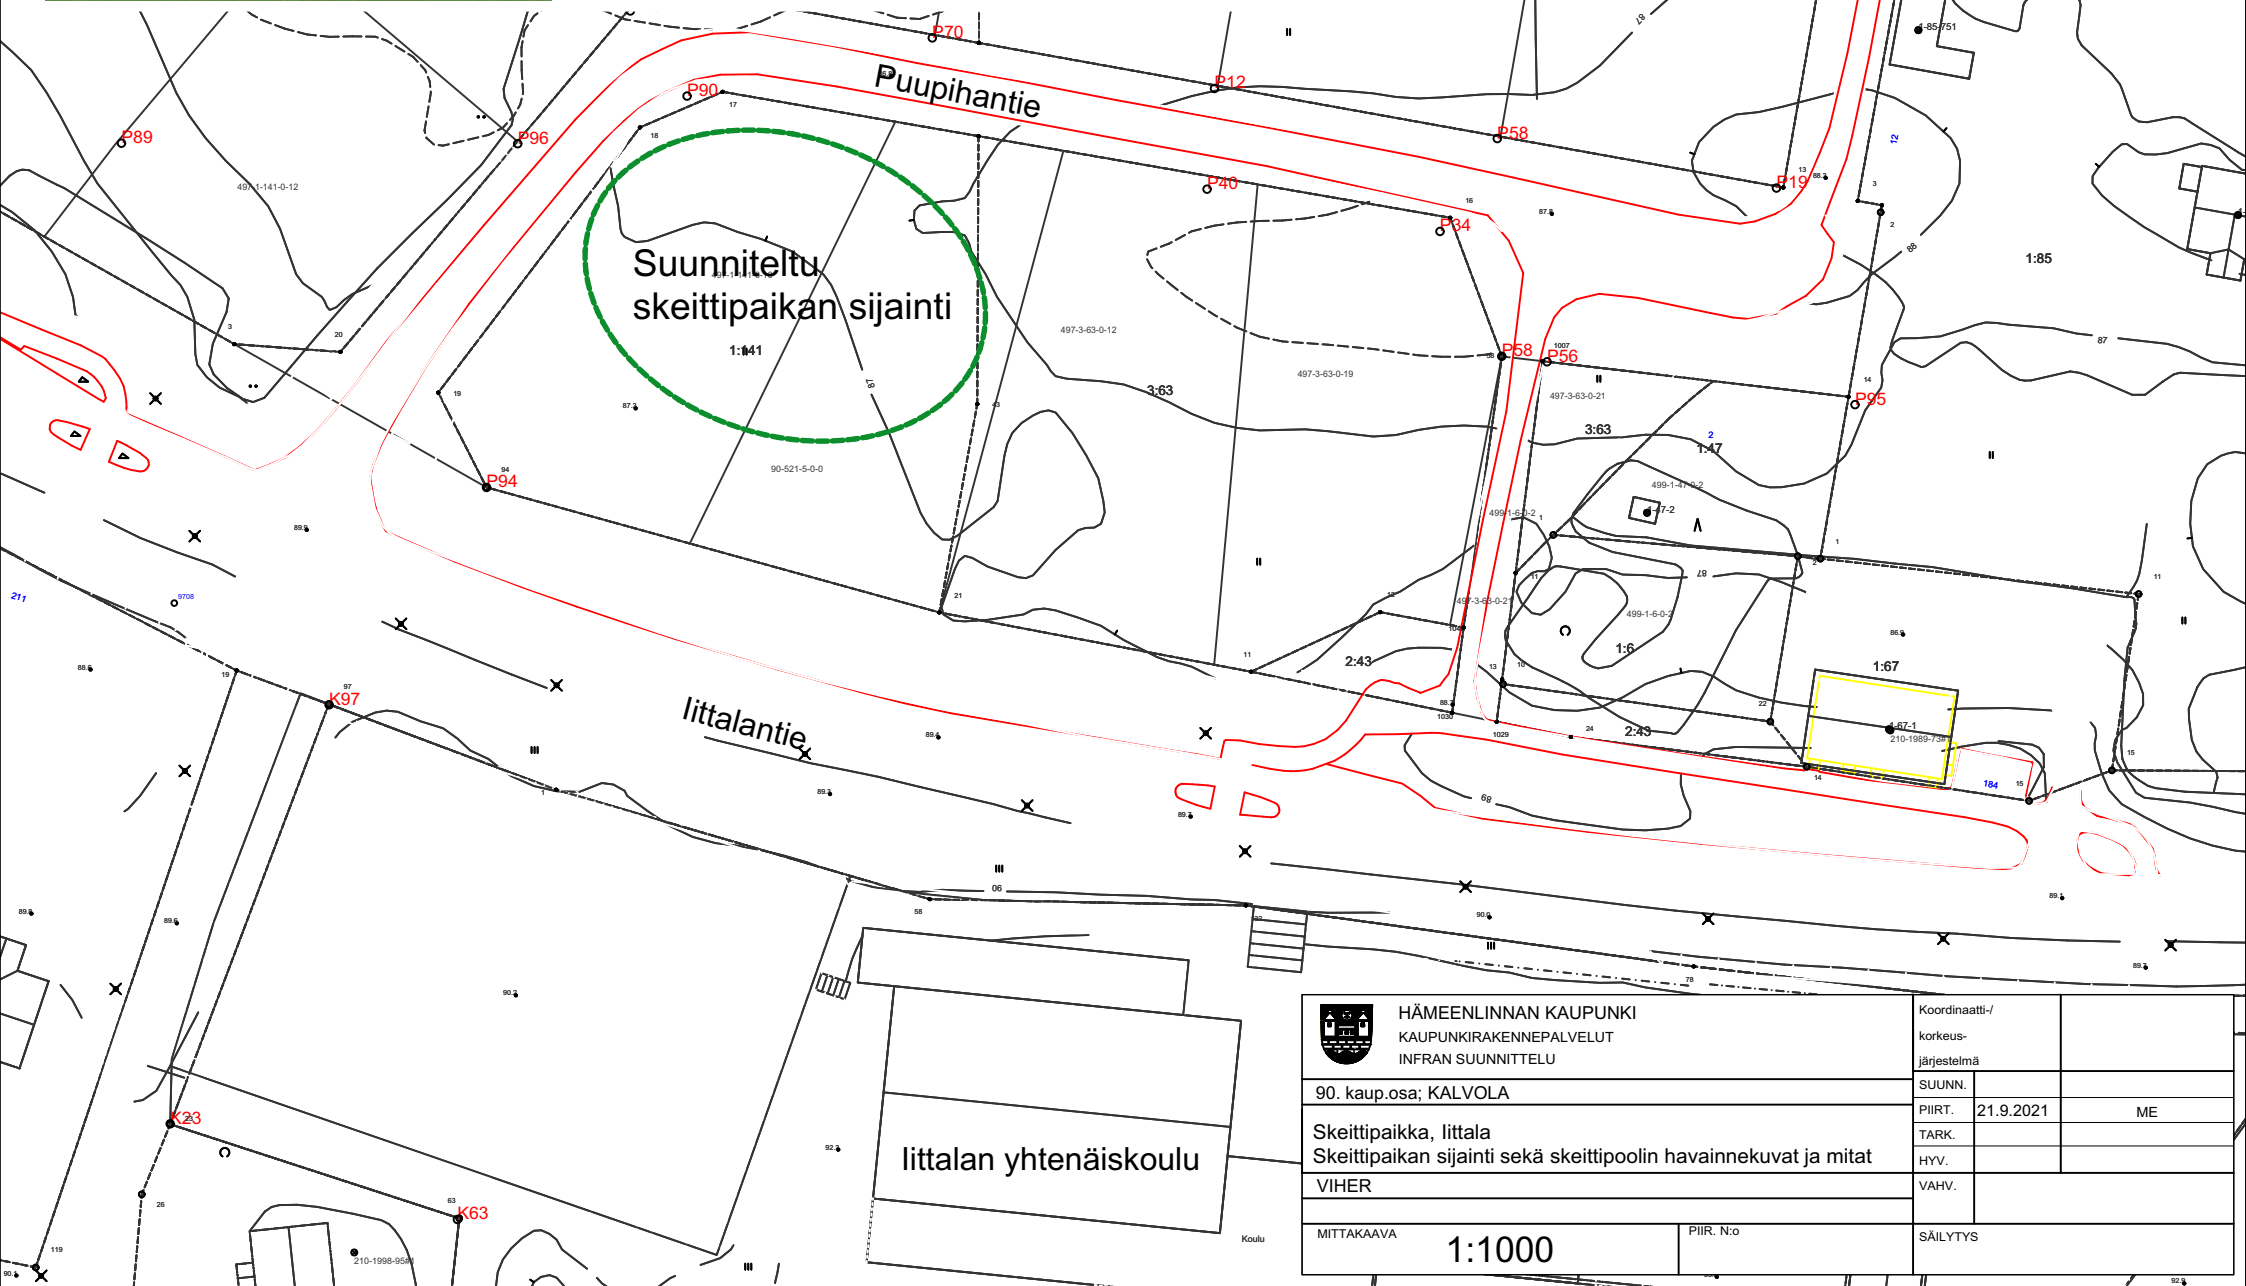

Skeittipoolin mitat:

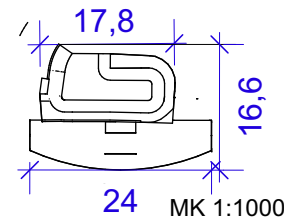

 HÄMEENLINNAN KAUPUNKI KAUPUNKIRAKENNEPALVELUT INFRAN SUUNNITTELU		Koordinaatti-/korkeusjärjestelmä	
90. kaup.osa; KALVOLA		SUUNN.	
Skeittipaikka, liittala		PIIRT.	21.9.2021
Skeittipaikan sijainti sekä skeittipoolin havainnekuvat ja mitat		TARK.	ME
VIHER		HYV.	
		VAHV.	
MITTAKAAVA		SÄILYTYS	
1:1000		PIIR. N:o	