



ML_Maenalusta_2

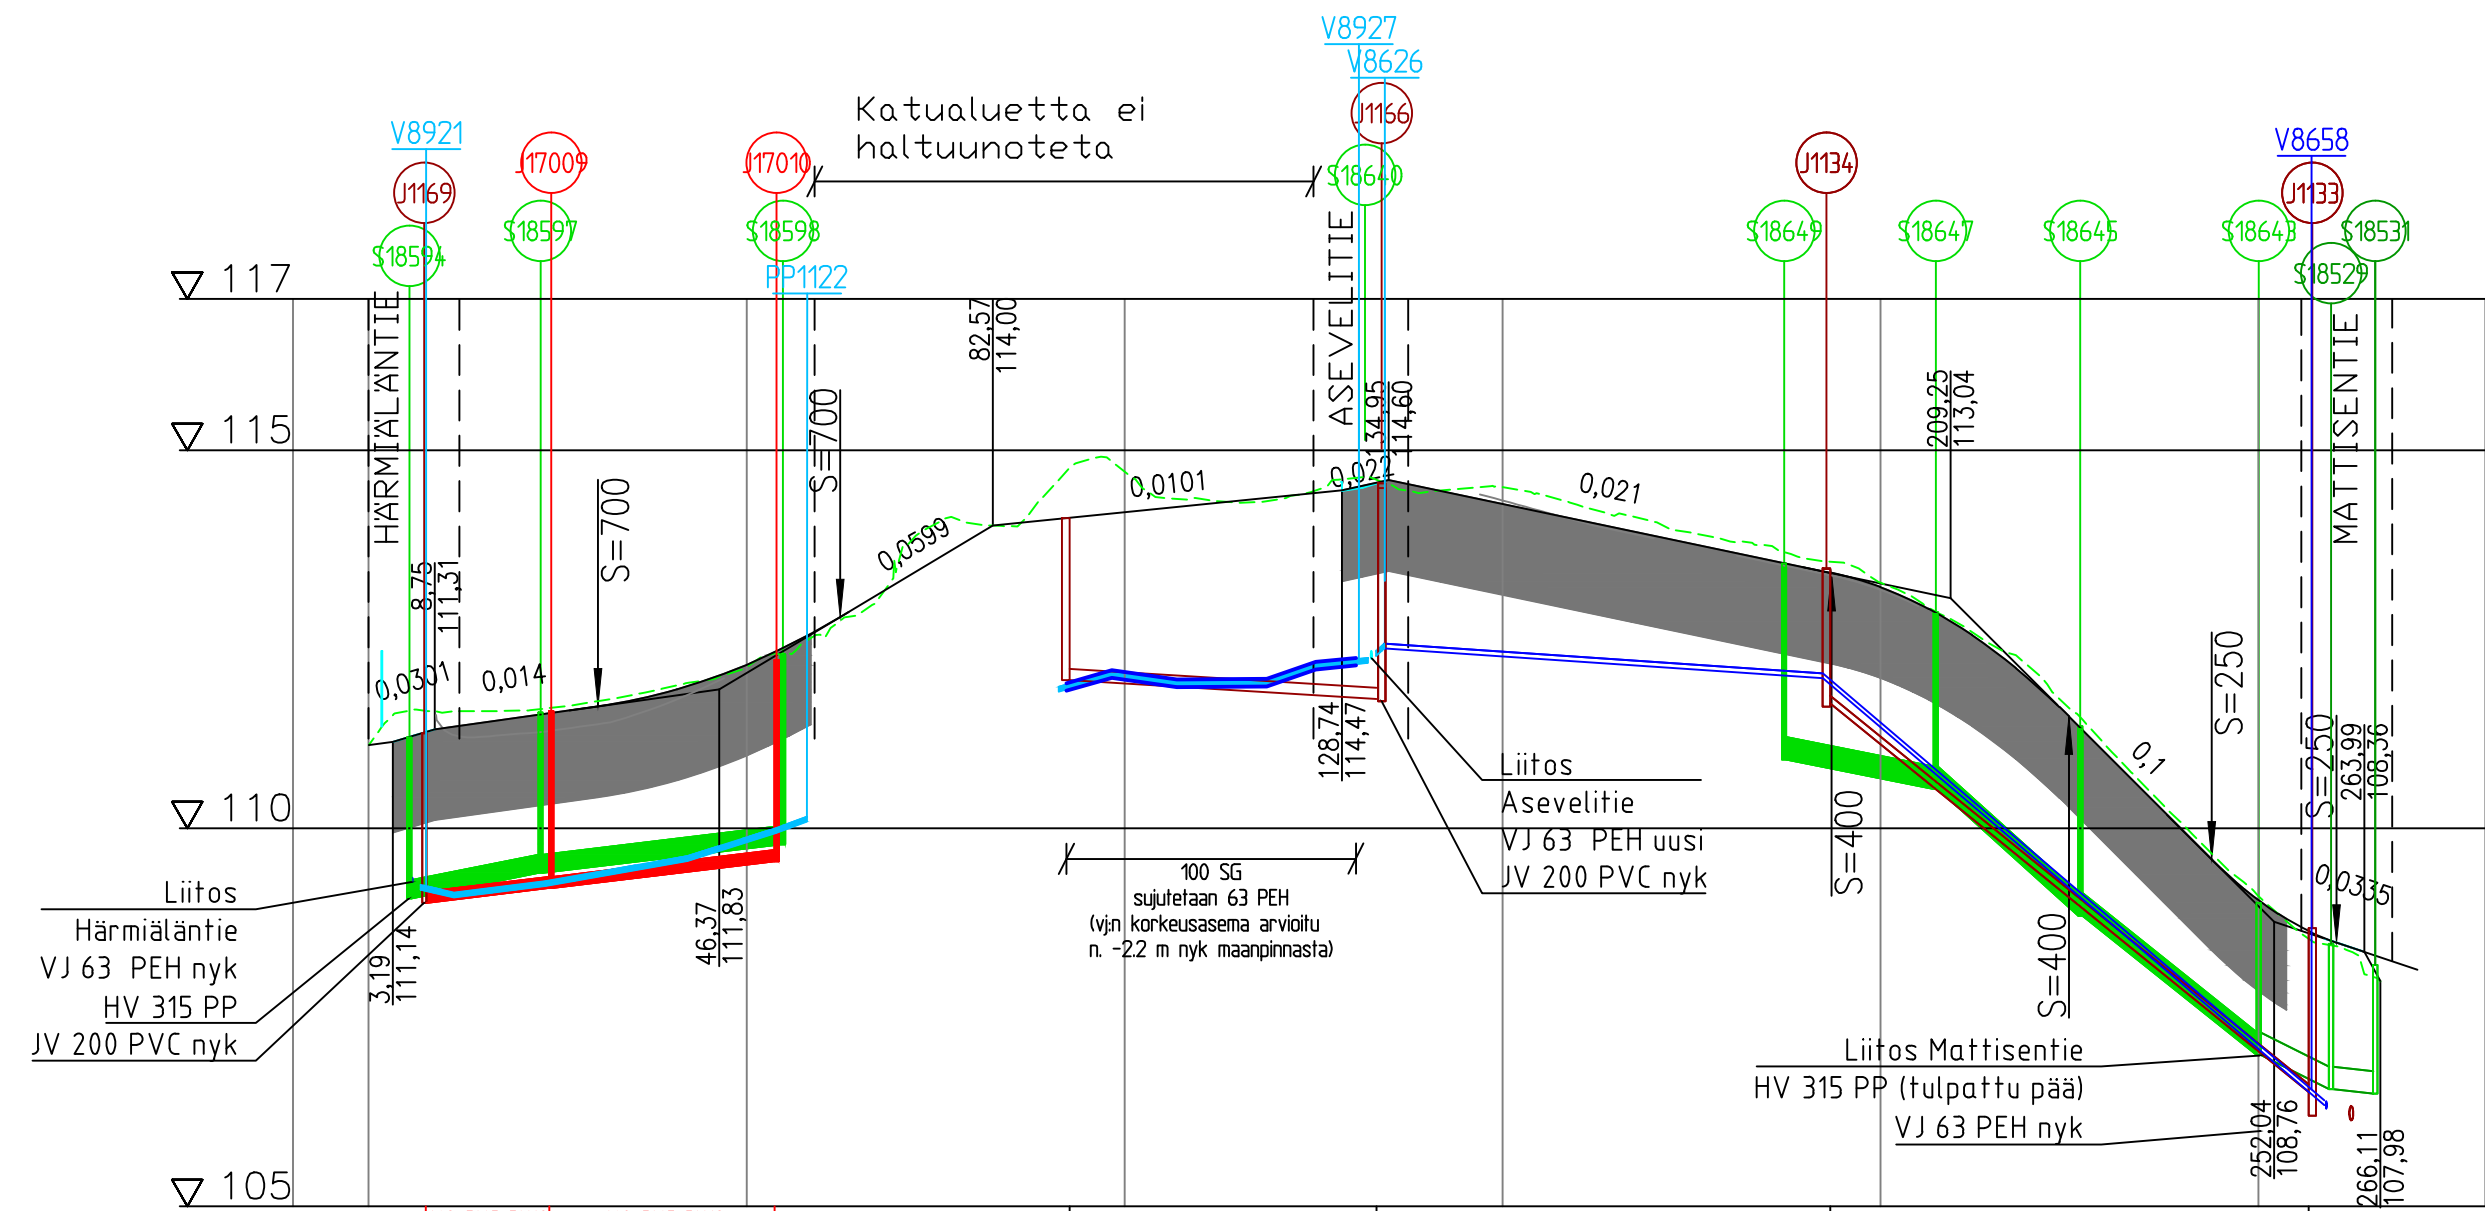

Päälysrakenne Putkien perustamistapa	Rakennekerrospaksuus 1,2 m			
	Asennusalusta Hk 0/8 0,15m		Asennusalusta KaM 0/16 0,15m	
Matka	3,187	58,751	21,583	30,334
Kaltevuus / pyöristyssäde	0,03	0,014	S=700	0,06
Tasausviivan korkeus	111,10	111,33	111,47	111,61
Maanpinnan korkeus	111,53	111,56	111,68	111,87
Kaarevuus	1000	0,02	0,03	0,06
Ajoradan sivukaltevuus	1%	17,78m	1%	17,78m

Tyypipoikkileikkaus 1:100
Mäenalustantie noin plv 10...58

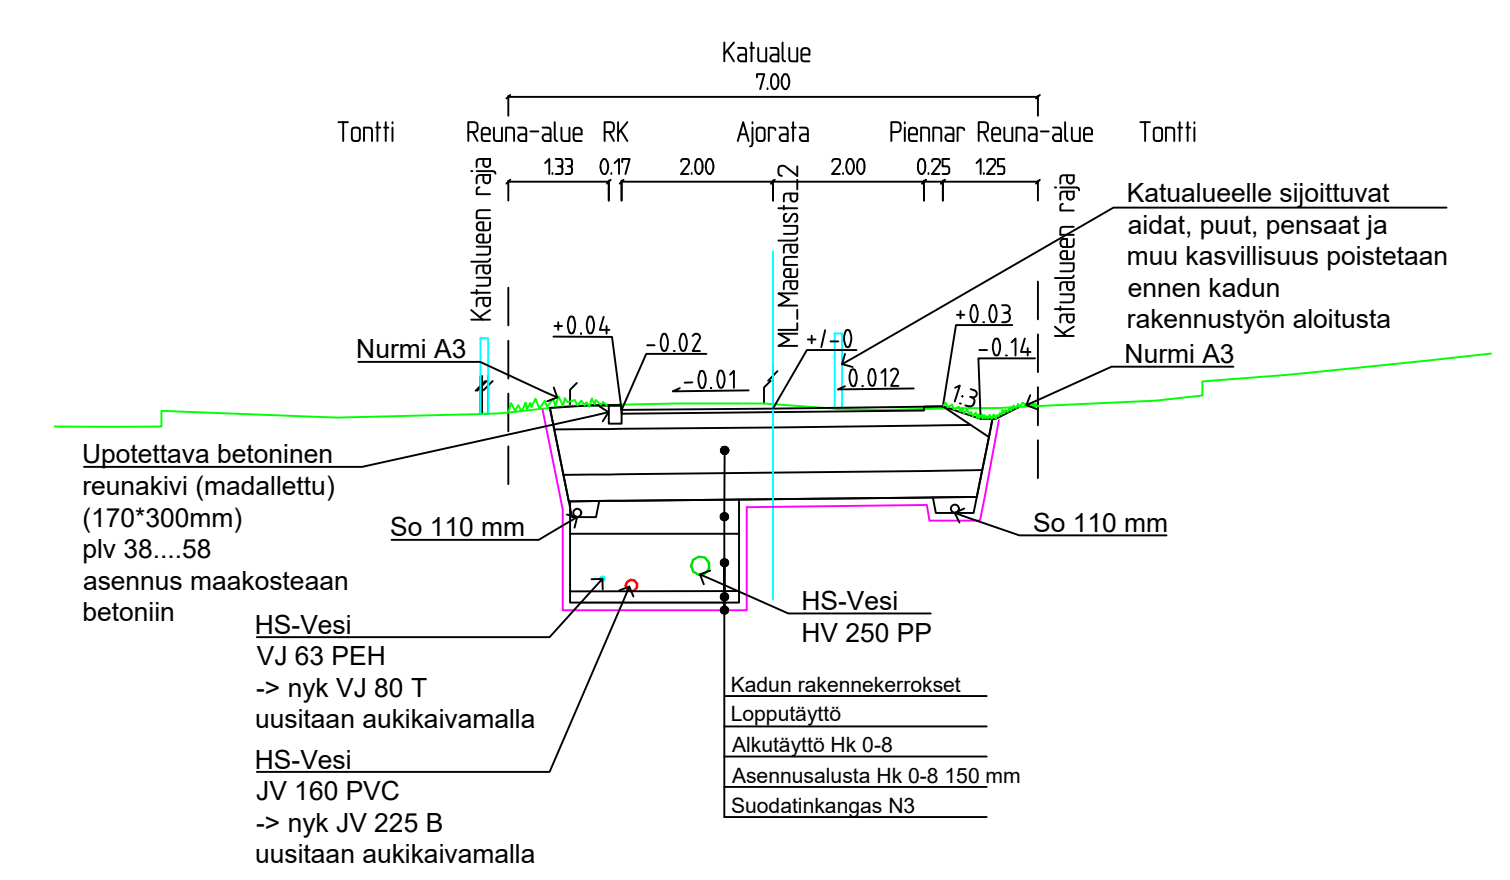

Tyypipoikkileikkaus 1:100
Mäenalustantie noin plv 140...255

