




ML_Revontie

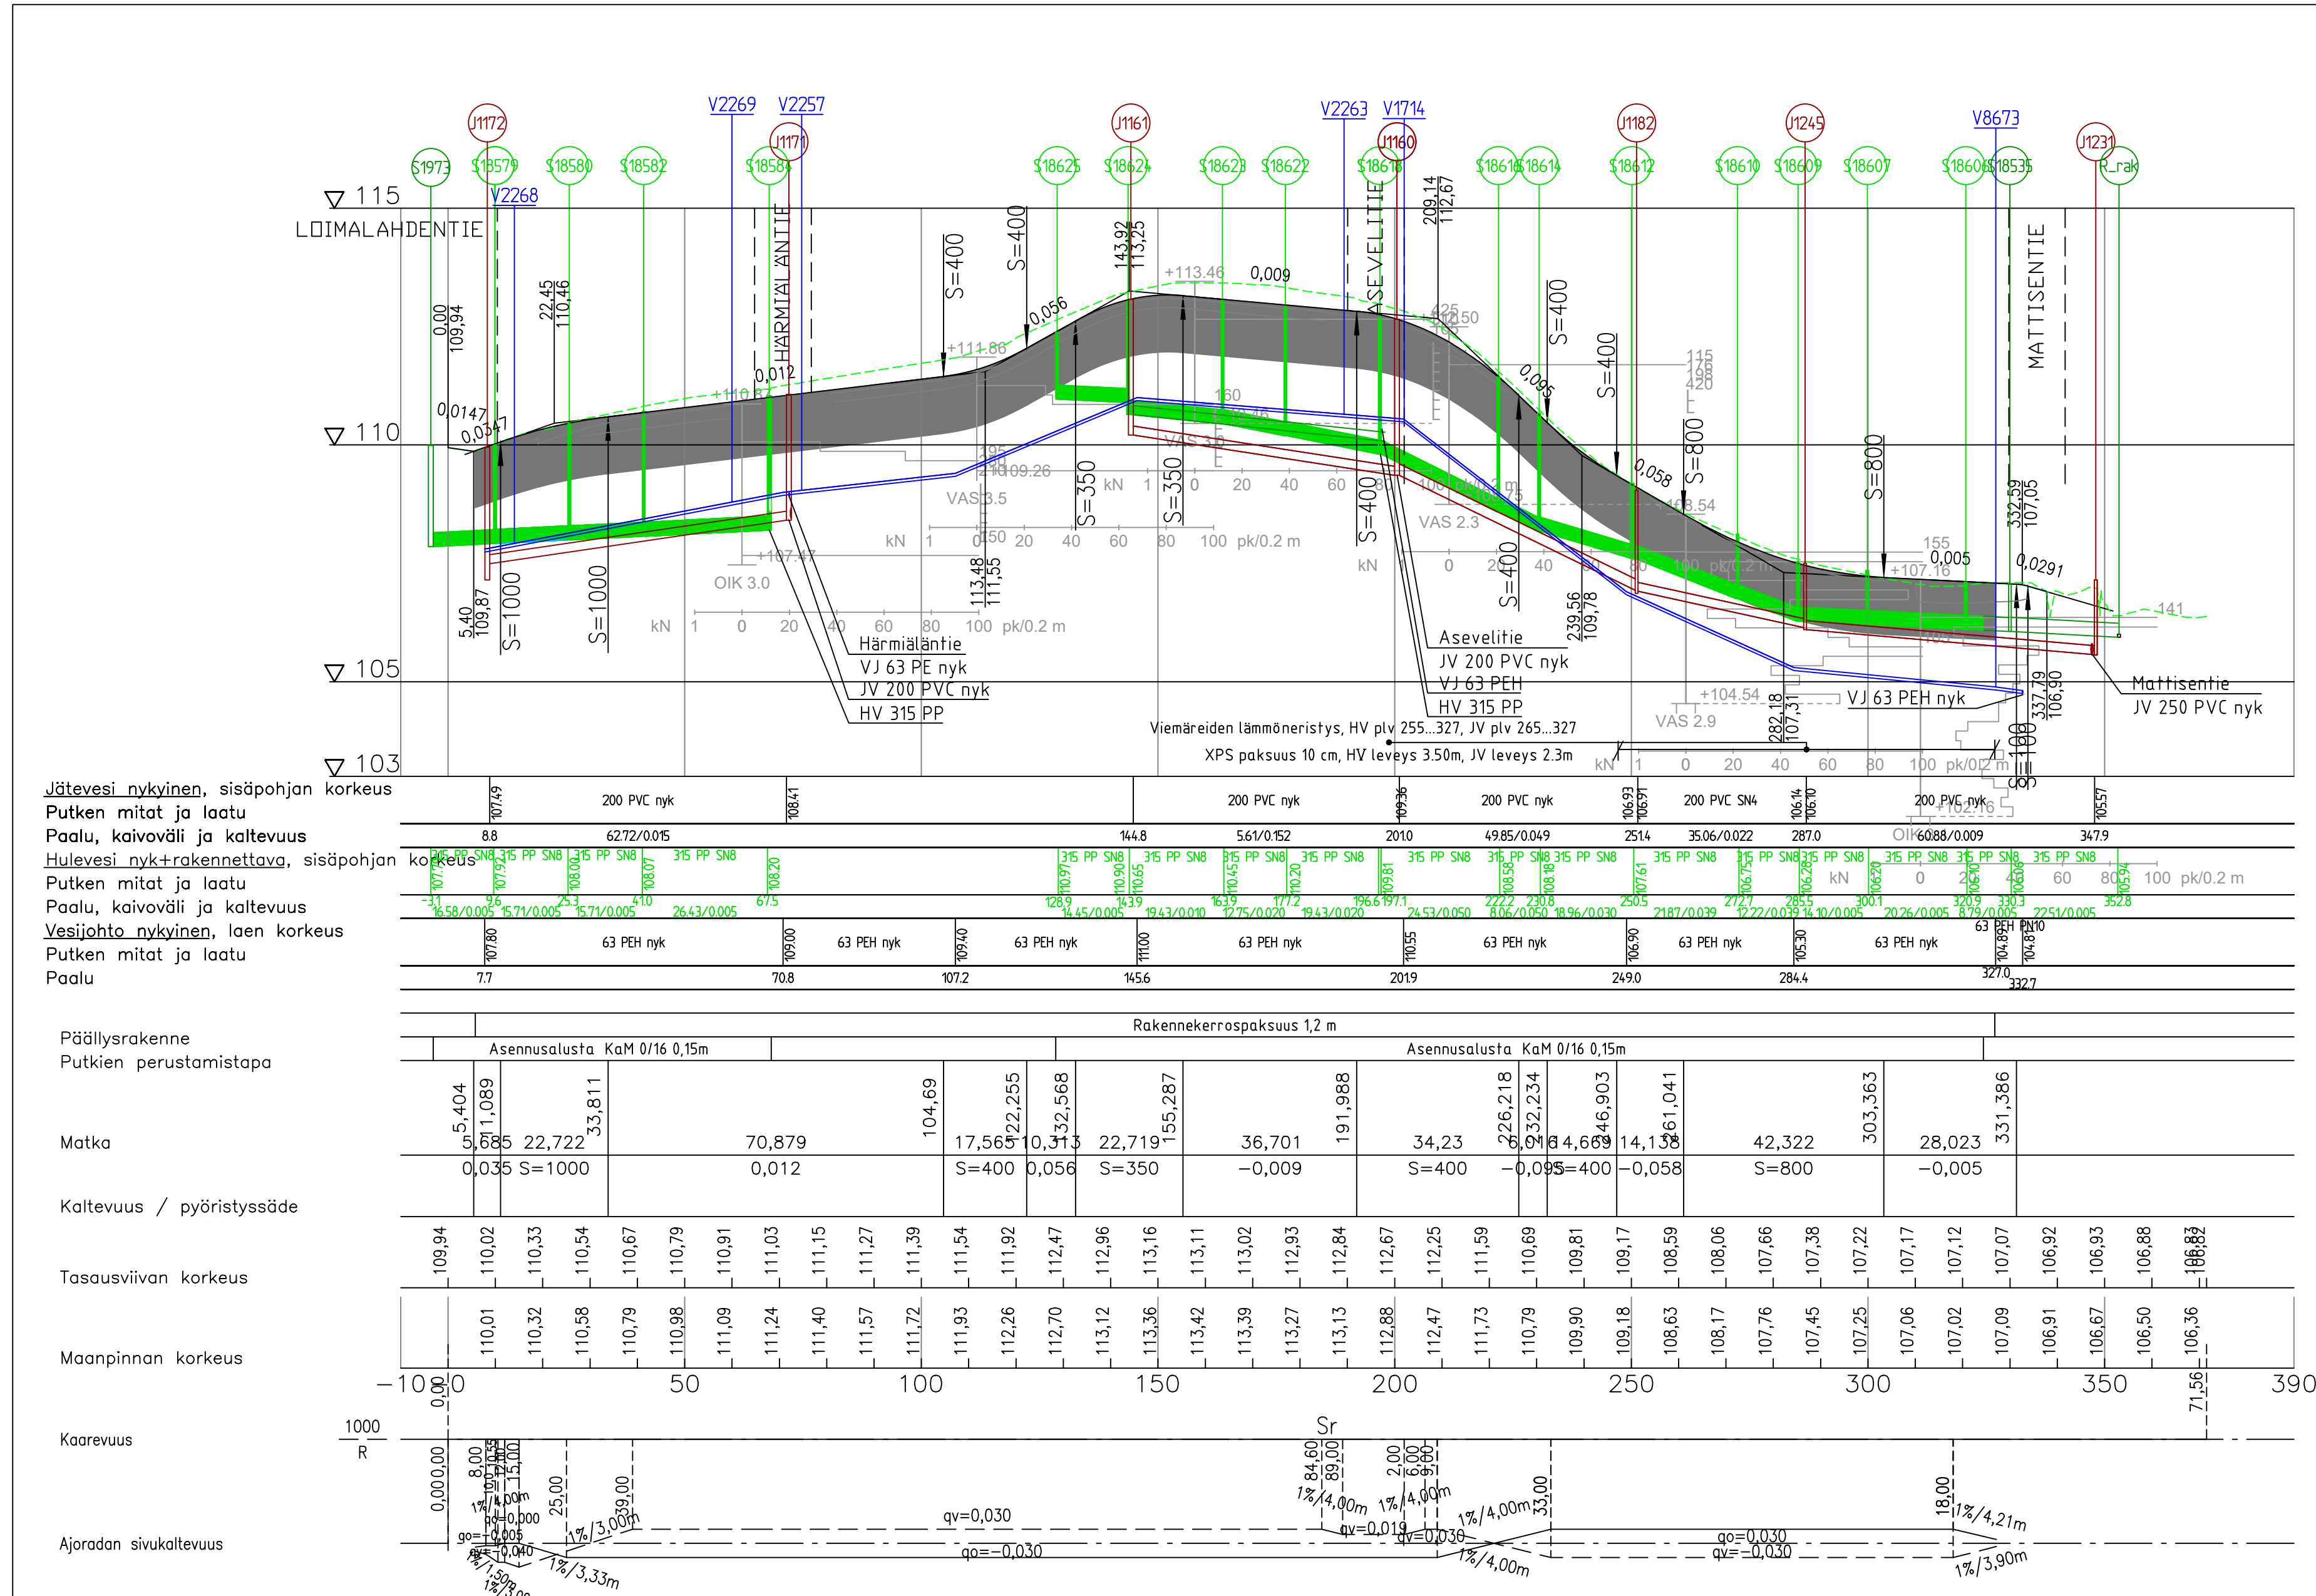


Tyypipoikkileikkaus 1:100
Revontie plv noin 10...70

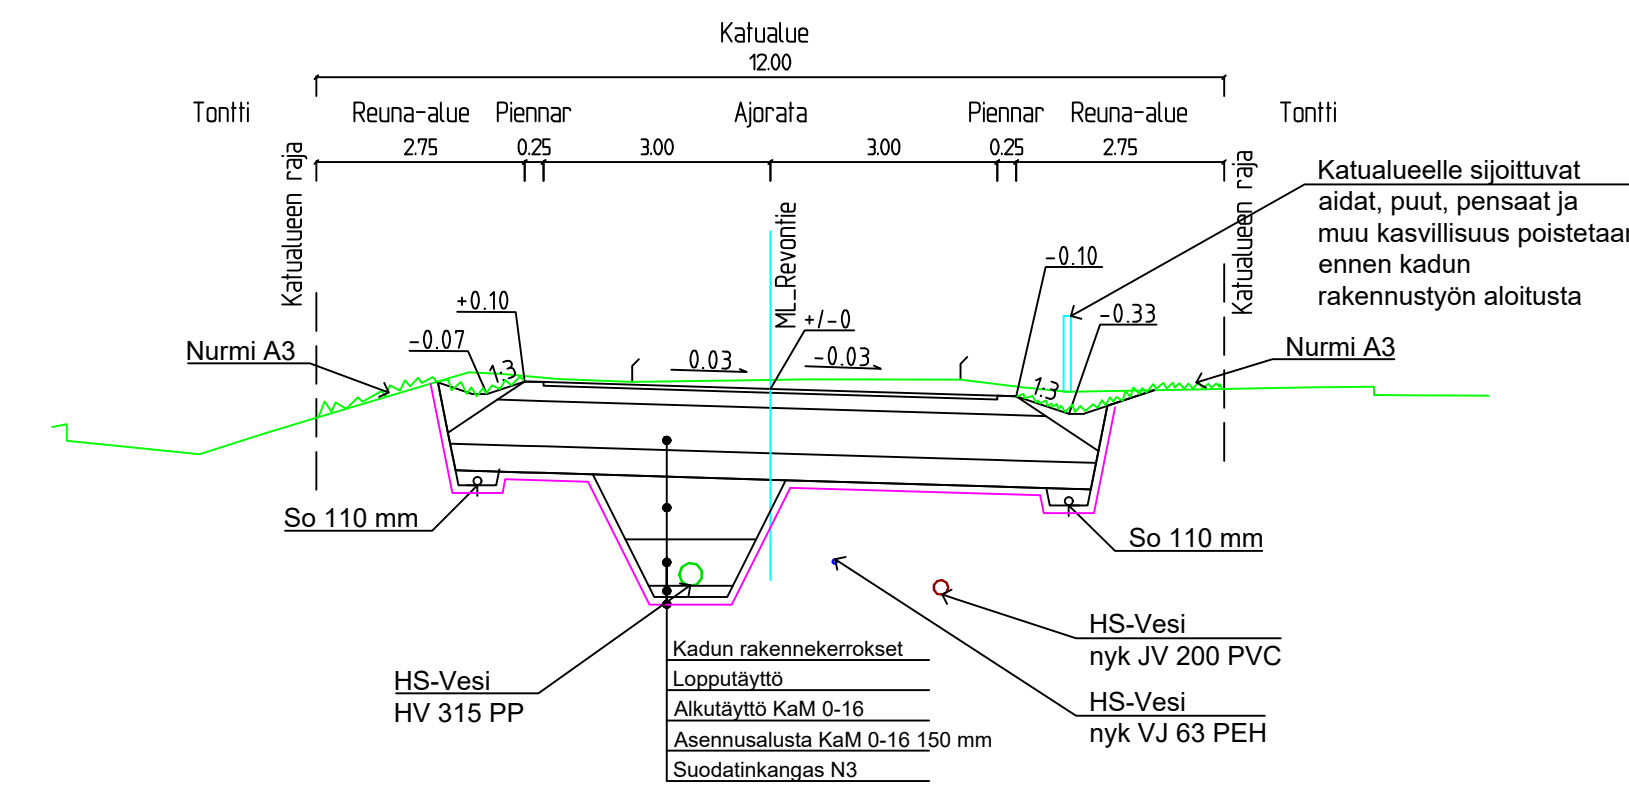

Tyypipoikkileikkaus 1:100
Revontie plv noin 200...328

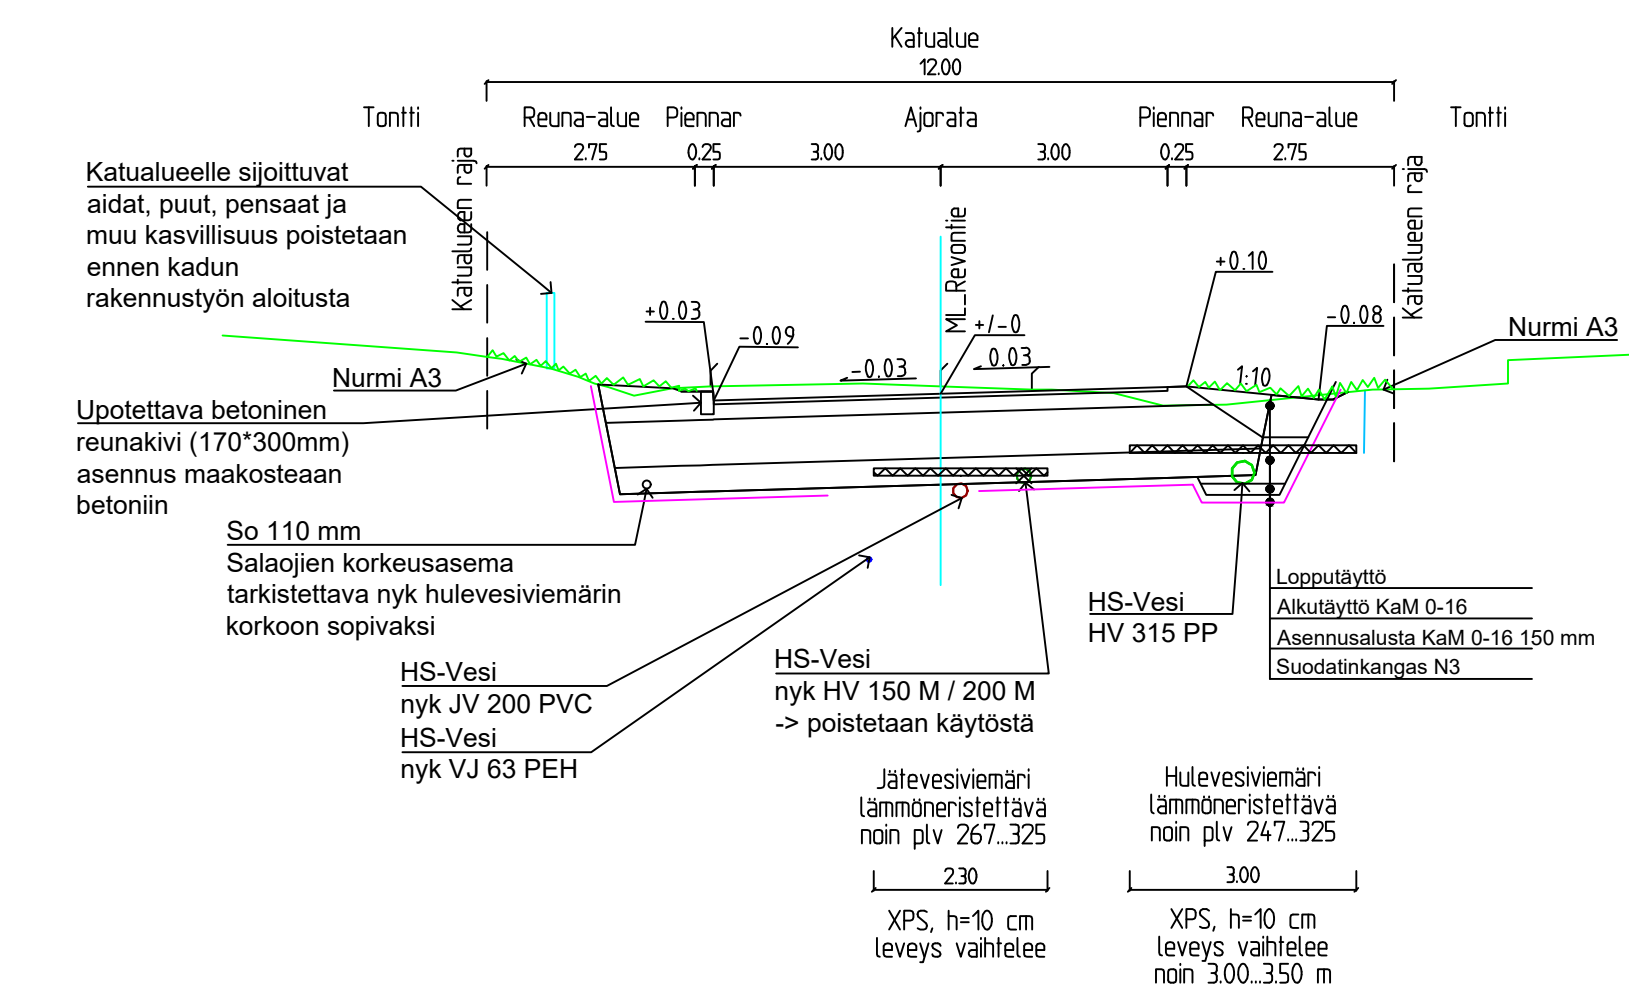

Tyypipoikkileikkaus 1:100
Revontie plv noin 70...200

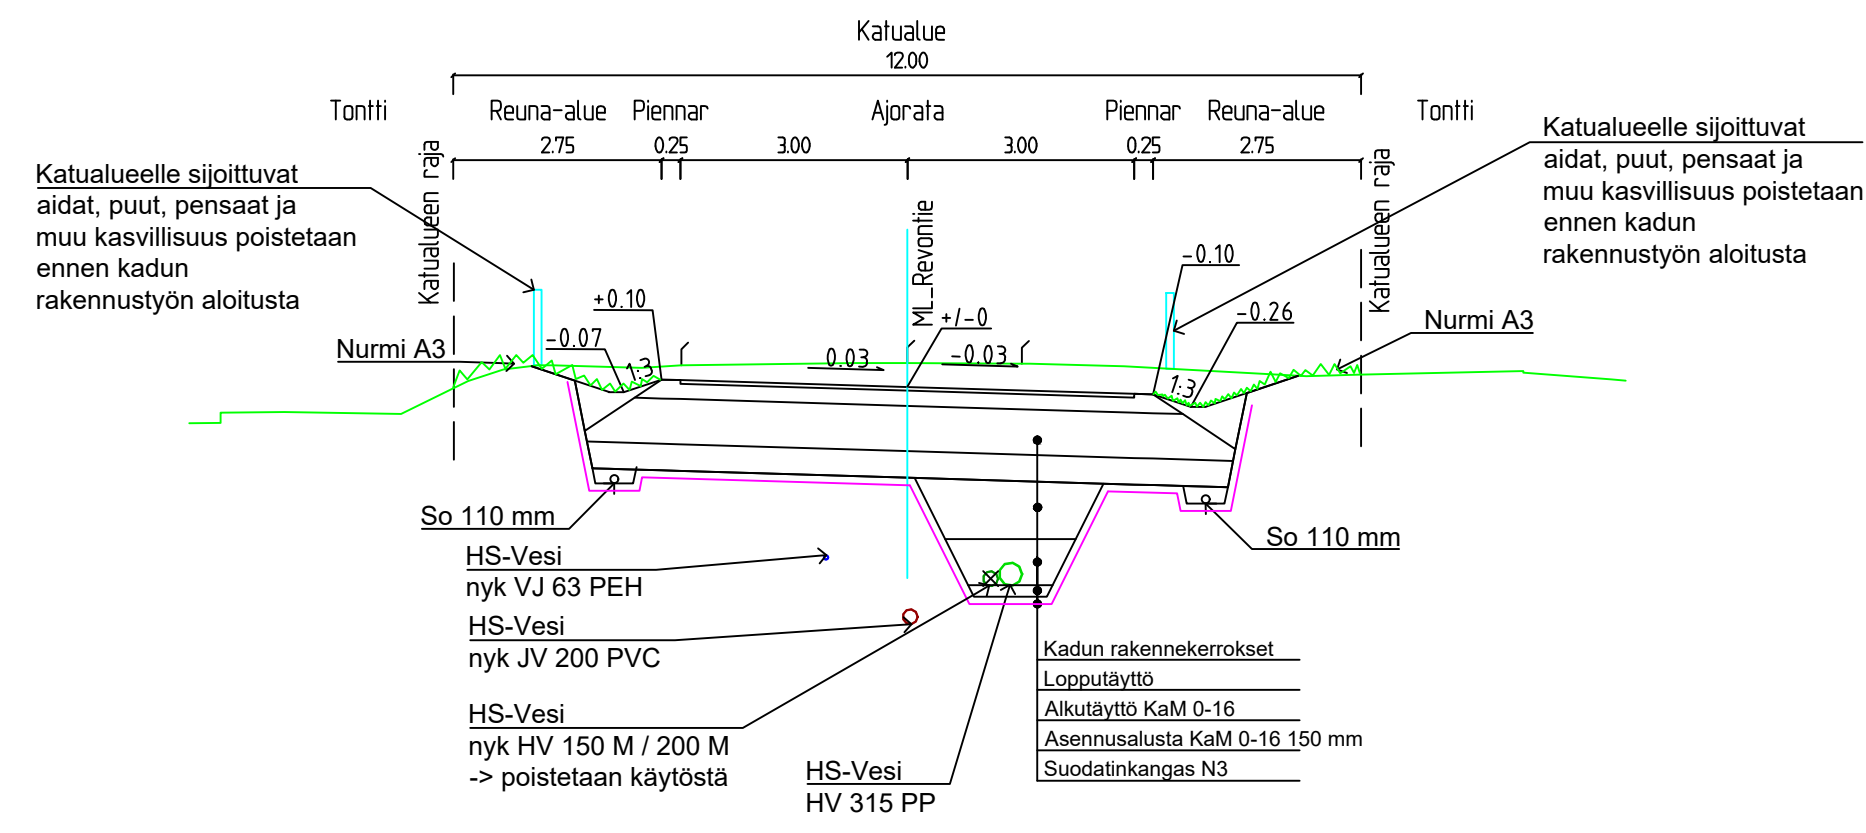

RAKENNEKERROKSET - AJORATA

PAÄLLYSTE	AB 22/120	5 cm
KANTAVA KERROS	KaM 0-32	20 cm
JAKAVA KERROS	KaM 0-90	60 cm
SUODATINKERROS	Hk	35 cm
Suodatinkangas N3		
yht.		120 cm

HÄMEENLINNAN KAUPUNKI
KAUPUNKIRAKENNEPALVELUT
INFRAN SUUNNITTELU

Koordinointi- / korkeusjärjestelmä: ETRS GK25
N2000

25 kaup.osa; VOUTILA
Revontie

SUUNN. 8.6.2021 RRa
PIIRT. 8.6.2021 RRa

TARK. J. Sabel
HYV. VAHV.

Katu- ja vesihuoltosuunnitelma
Pituusleikkaus ja tyypipoikkileikkaukset

MITTAKAVA 1:1000 / 1:100, 1:100
PIIR. N:o B-25244

SÄILYTYSS