




ML_Asevelitie

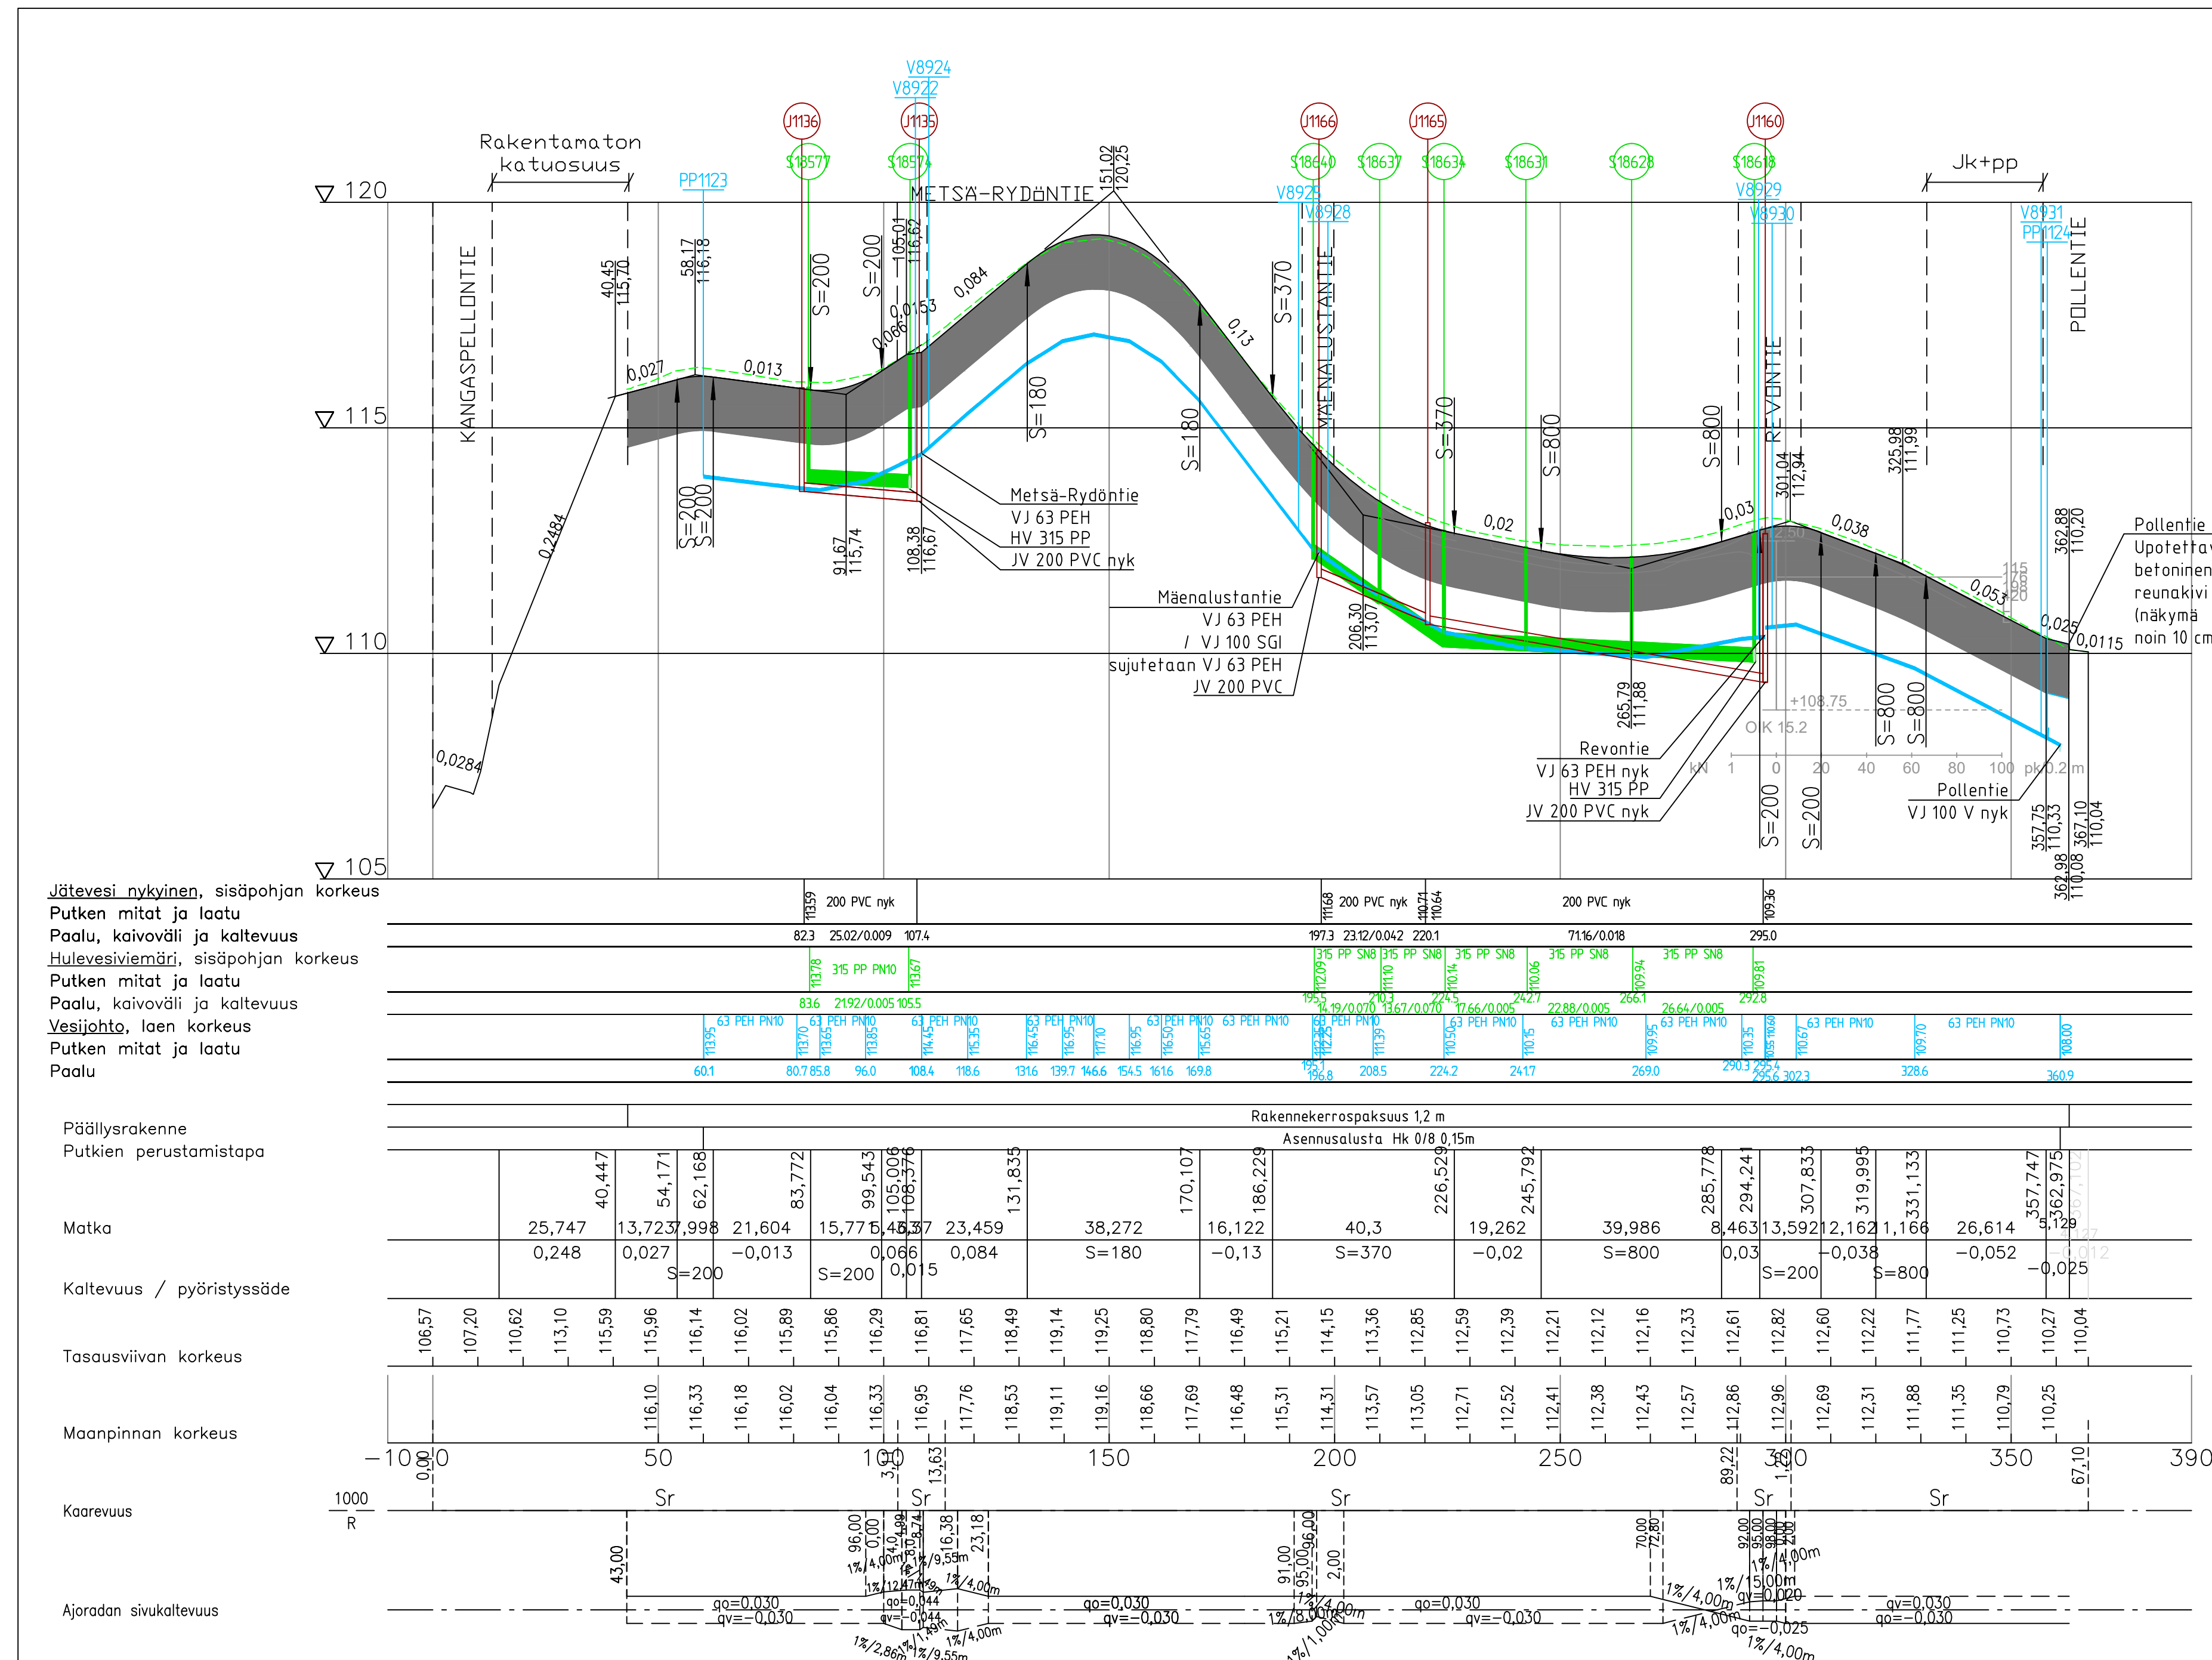

Tyyppipoikkileikkaus 1:100
Asevelitie plv noin 45...110

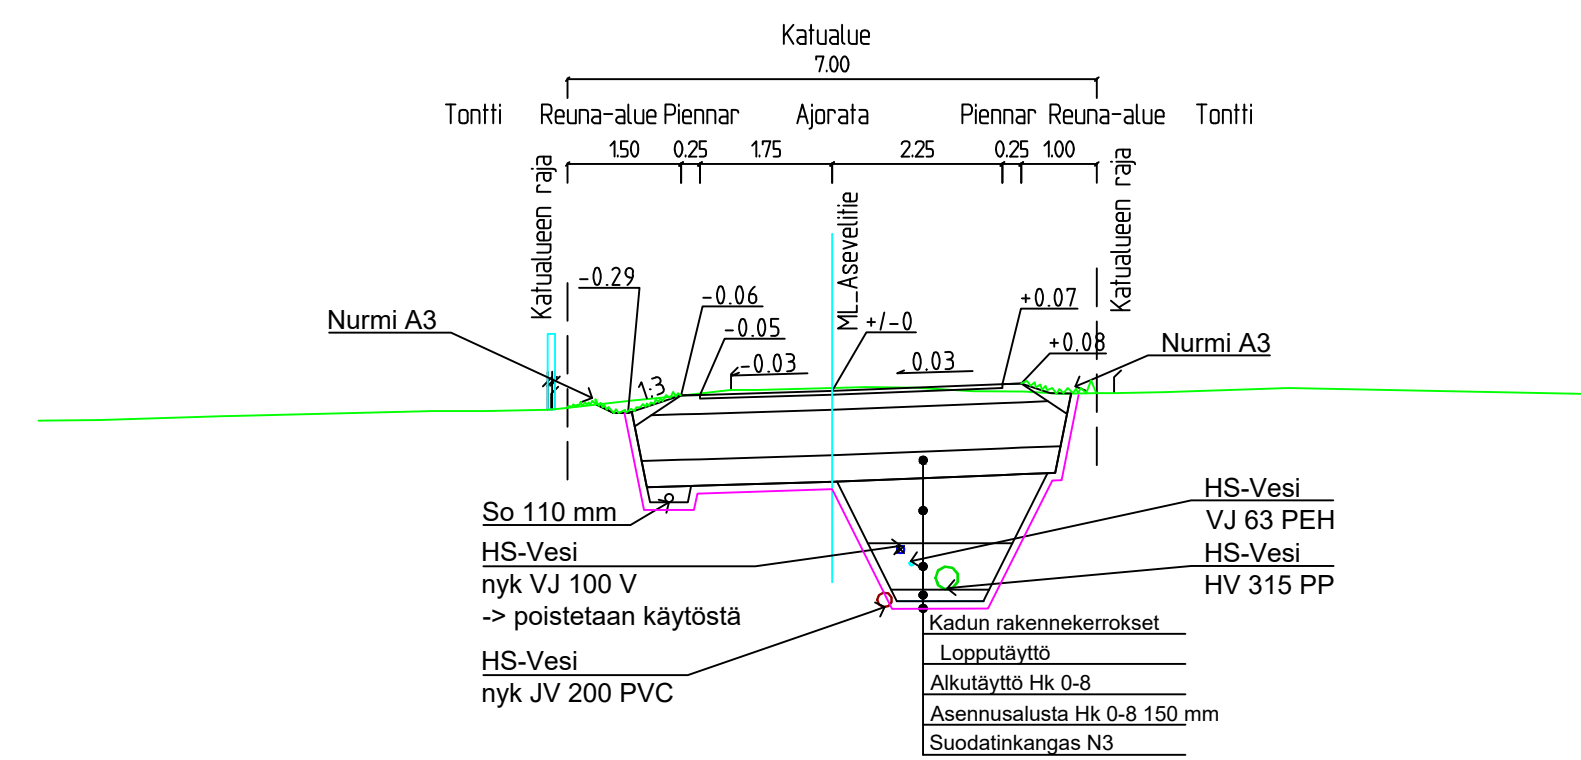

Tyyppipoikkileikkaus 1:100
Asevelitie plv noin 110...210

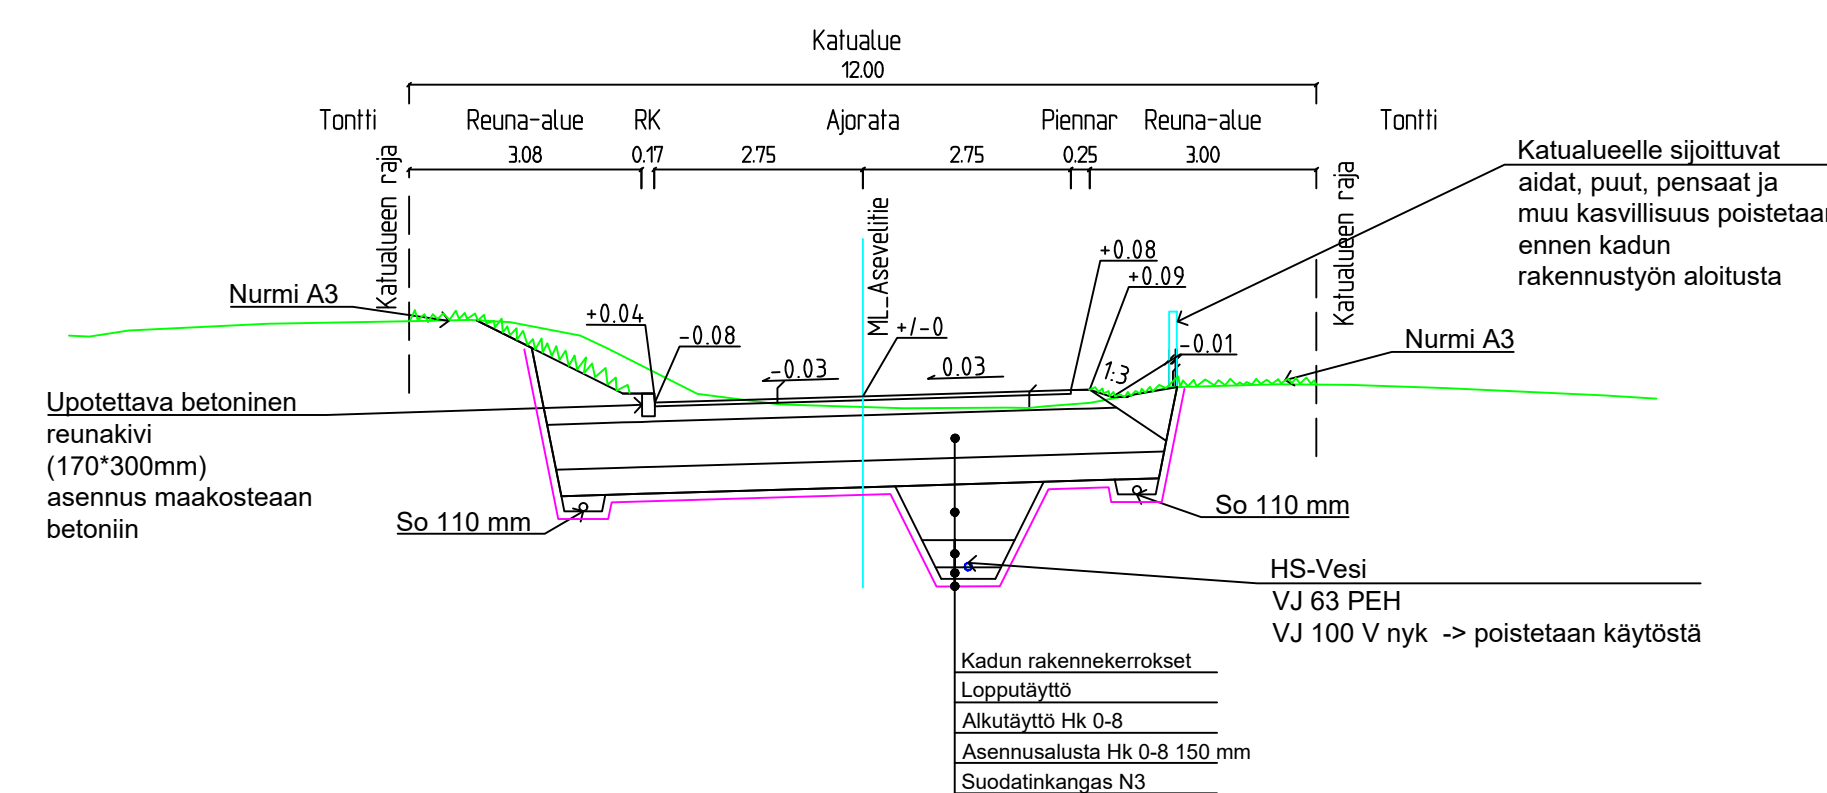


RAKENNEKERROKSET - AJORATA

PÄÄLLYSTE	AB 22/120	5 cm
KANTAVA KERROS	KaM 0-32	20 cm
JAKAVA KERROS	KaM 0-90	60 cm
SUODATINKERROS	Hk	35 cm
Suodatinkangas N3		
yht.		120 cm


RAKENNEKERROKSET - JK+PP

PÄÄLLYSTE	AB 11 / 100	4 cm
KANTAVA KERROS	KaM 0-32	20 cm
JAKAVA KERROS	KaM 0-90	60 cm
SUODATINKERROS	Hk	35 cm
Suodatinkangas N3		
yht.		120 cm

Tyyppipoikkileikkaus 1:100
Asevelitie plv noin 210...300

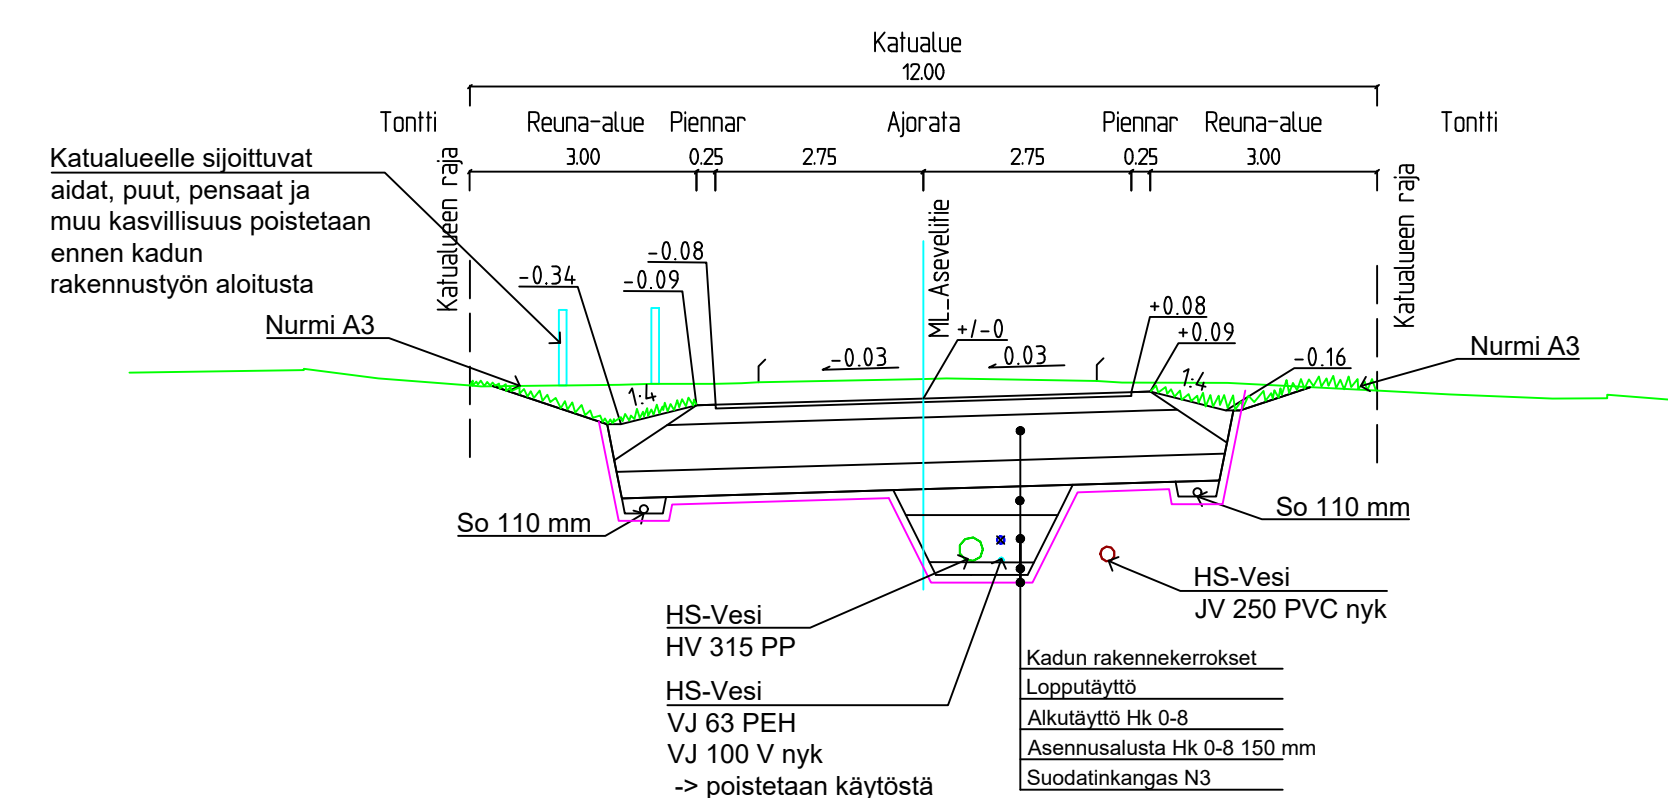

Tyyppipoikkileikkaus 1:100
Asevelitie plv noin 300...360

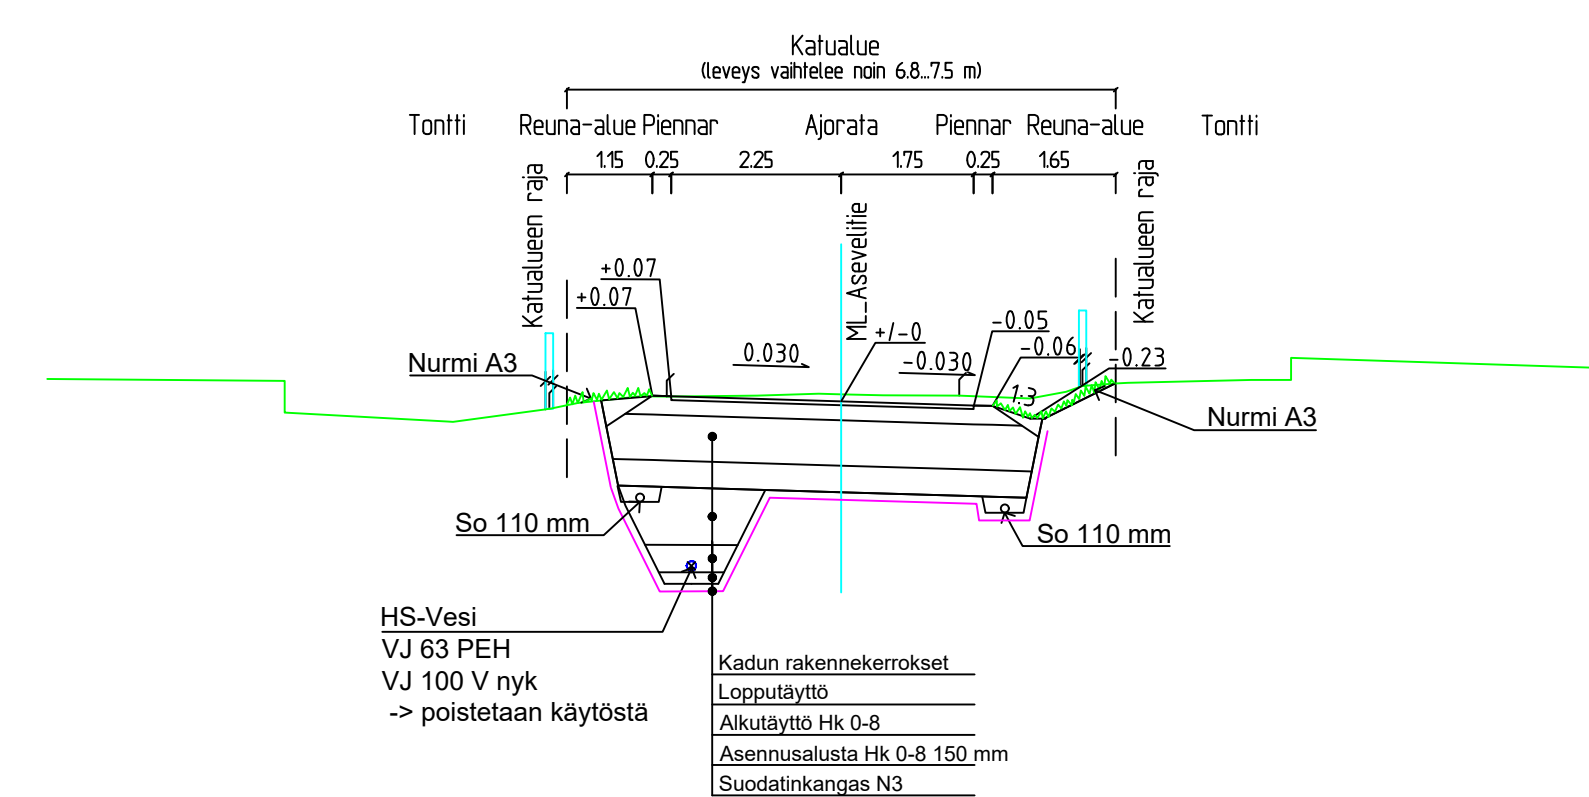

HÄMEENLINNAN KAUPUNKI KAUPUNKIRAKENNEPALVELUT INFRAN SUUNNITTELU	Koordinaatti- / korkeusjärjestelmä	ETRS GK25
	25 kaup.osa; VOUTILA	SUUNN. 8.6.2021
Asevelitie	PIIRT. 8.6.2021	RRa
	TARK.	
	HYV.	J. Sabl
	VAHV.	
Katu- ja vesihuoltosuunnitelma		
Pituusleikkaus ja tyyppipoikkileikkaukset		
MITTAKAVA 1:1000 / 1:100, 1:100	PIIR. N:o B-25246	SÄILYTYSS