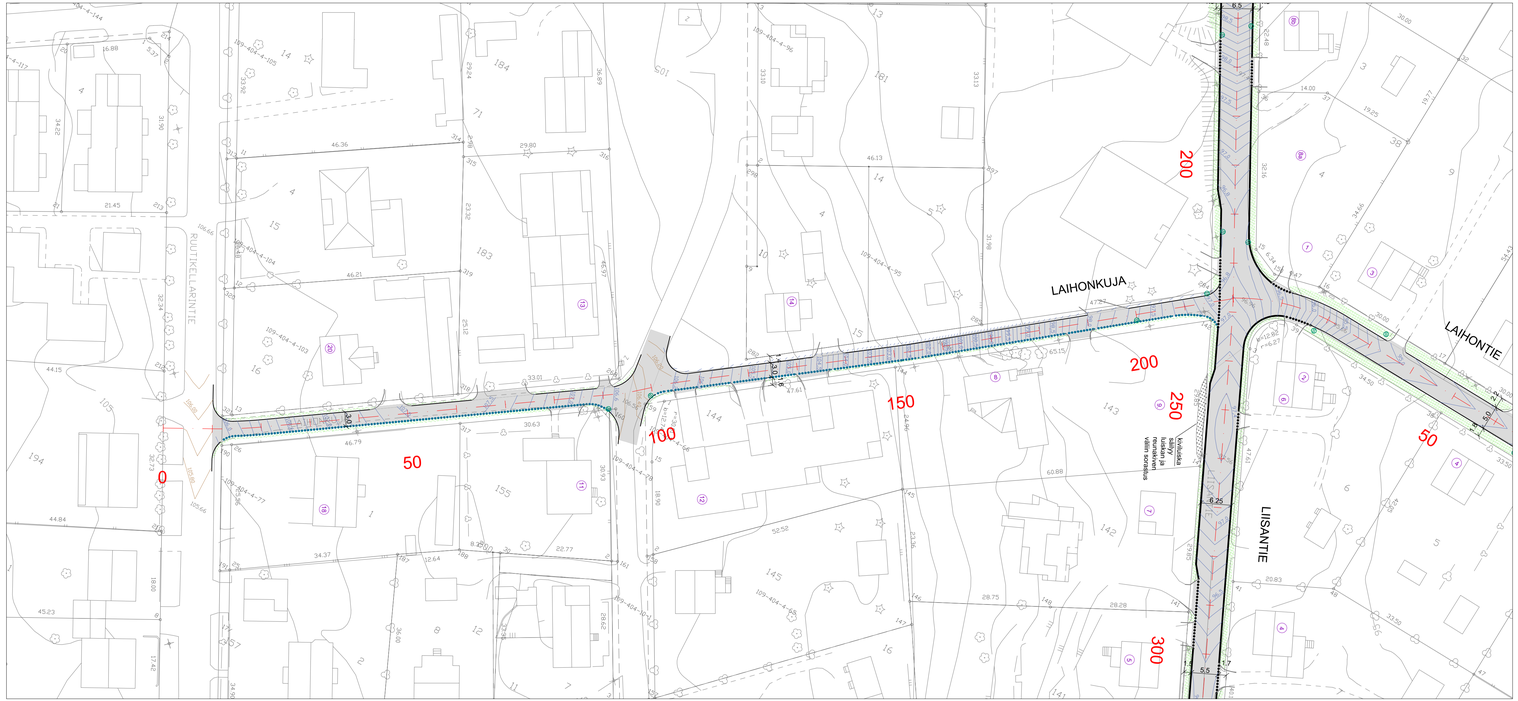


- = ajoradan reuna
- = reunakivi, betoni 12 cm upotettava / liimattava
- = matala reunakivi betoni 6 cm upotettava / liimattava
- = reunakivi bet upotettava päällysteen tasossa
- = reunakivi graniitti; korkea / päällysteen tasossa
- = ajorata, asfaltti
- = kevyen liikenteen väylä, asfaltti
- = kivituhka
- = betonikivi
- = kasvualusta ja nurmetus
- = kasvualusta pintamaasta
- = rakennettava hulevesikaivo - ritilä- / kupukansi

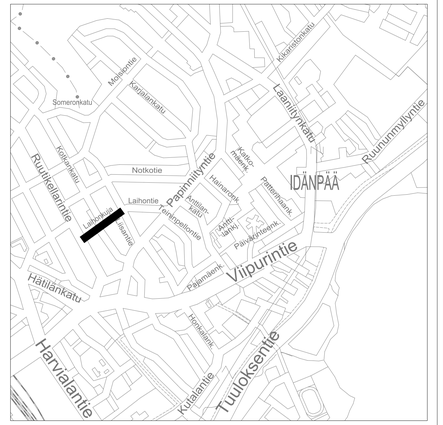


| | | | |
|---|---|---|---|
| HÄMEENLINNAN KAUPUNKI<br>KAUPUNKIRAKENNEPALVELUT<br>INFRAN SUUNNITTELU | | Koordinaatti-/korkeus-järjestelmä | ETRS GK25<br>N2000 |
| 16. kaup.osa: IDÄNPÄÄ | | SUUNN. | 8.10.2021 MM |
| LAIHONKUJA | | PIIRT. | 8.10.2021 MM |
| | | TARK. | |
| Katu- ja vesihuoltosuunnitelma | | HYV. | 8.10.2021 J. Sabel |
| Kartta | | VAHV. | |
| MITTAKAAVA 1:500 | PIIR. N:o B - 15118 | SÄILYTYS | - - - |