



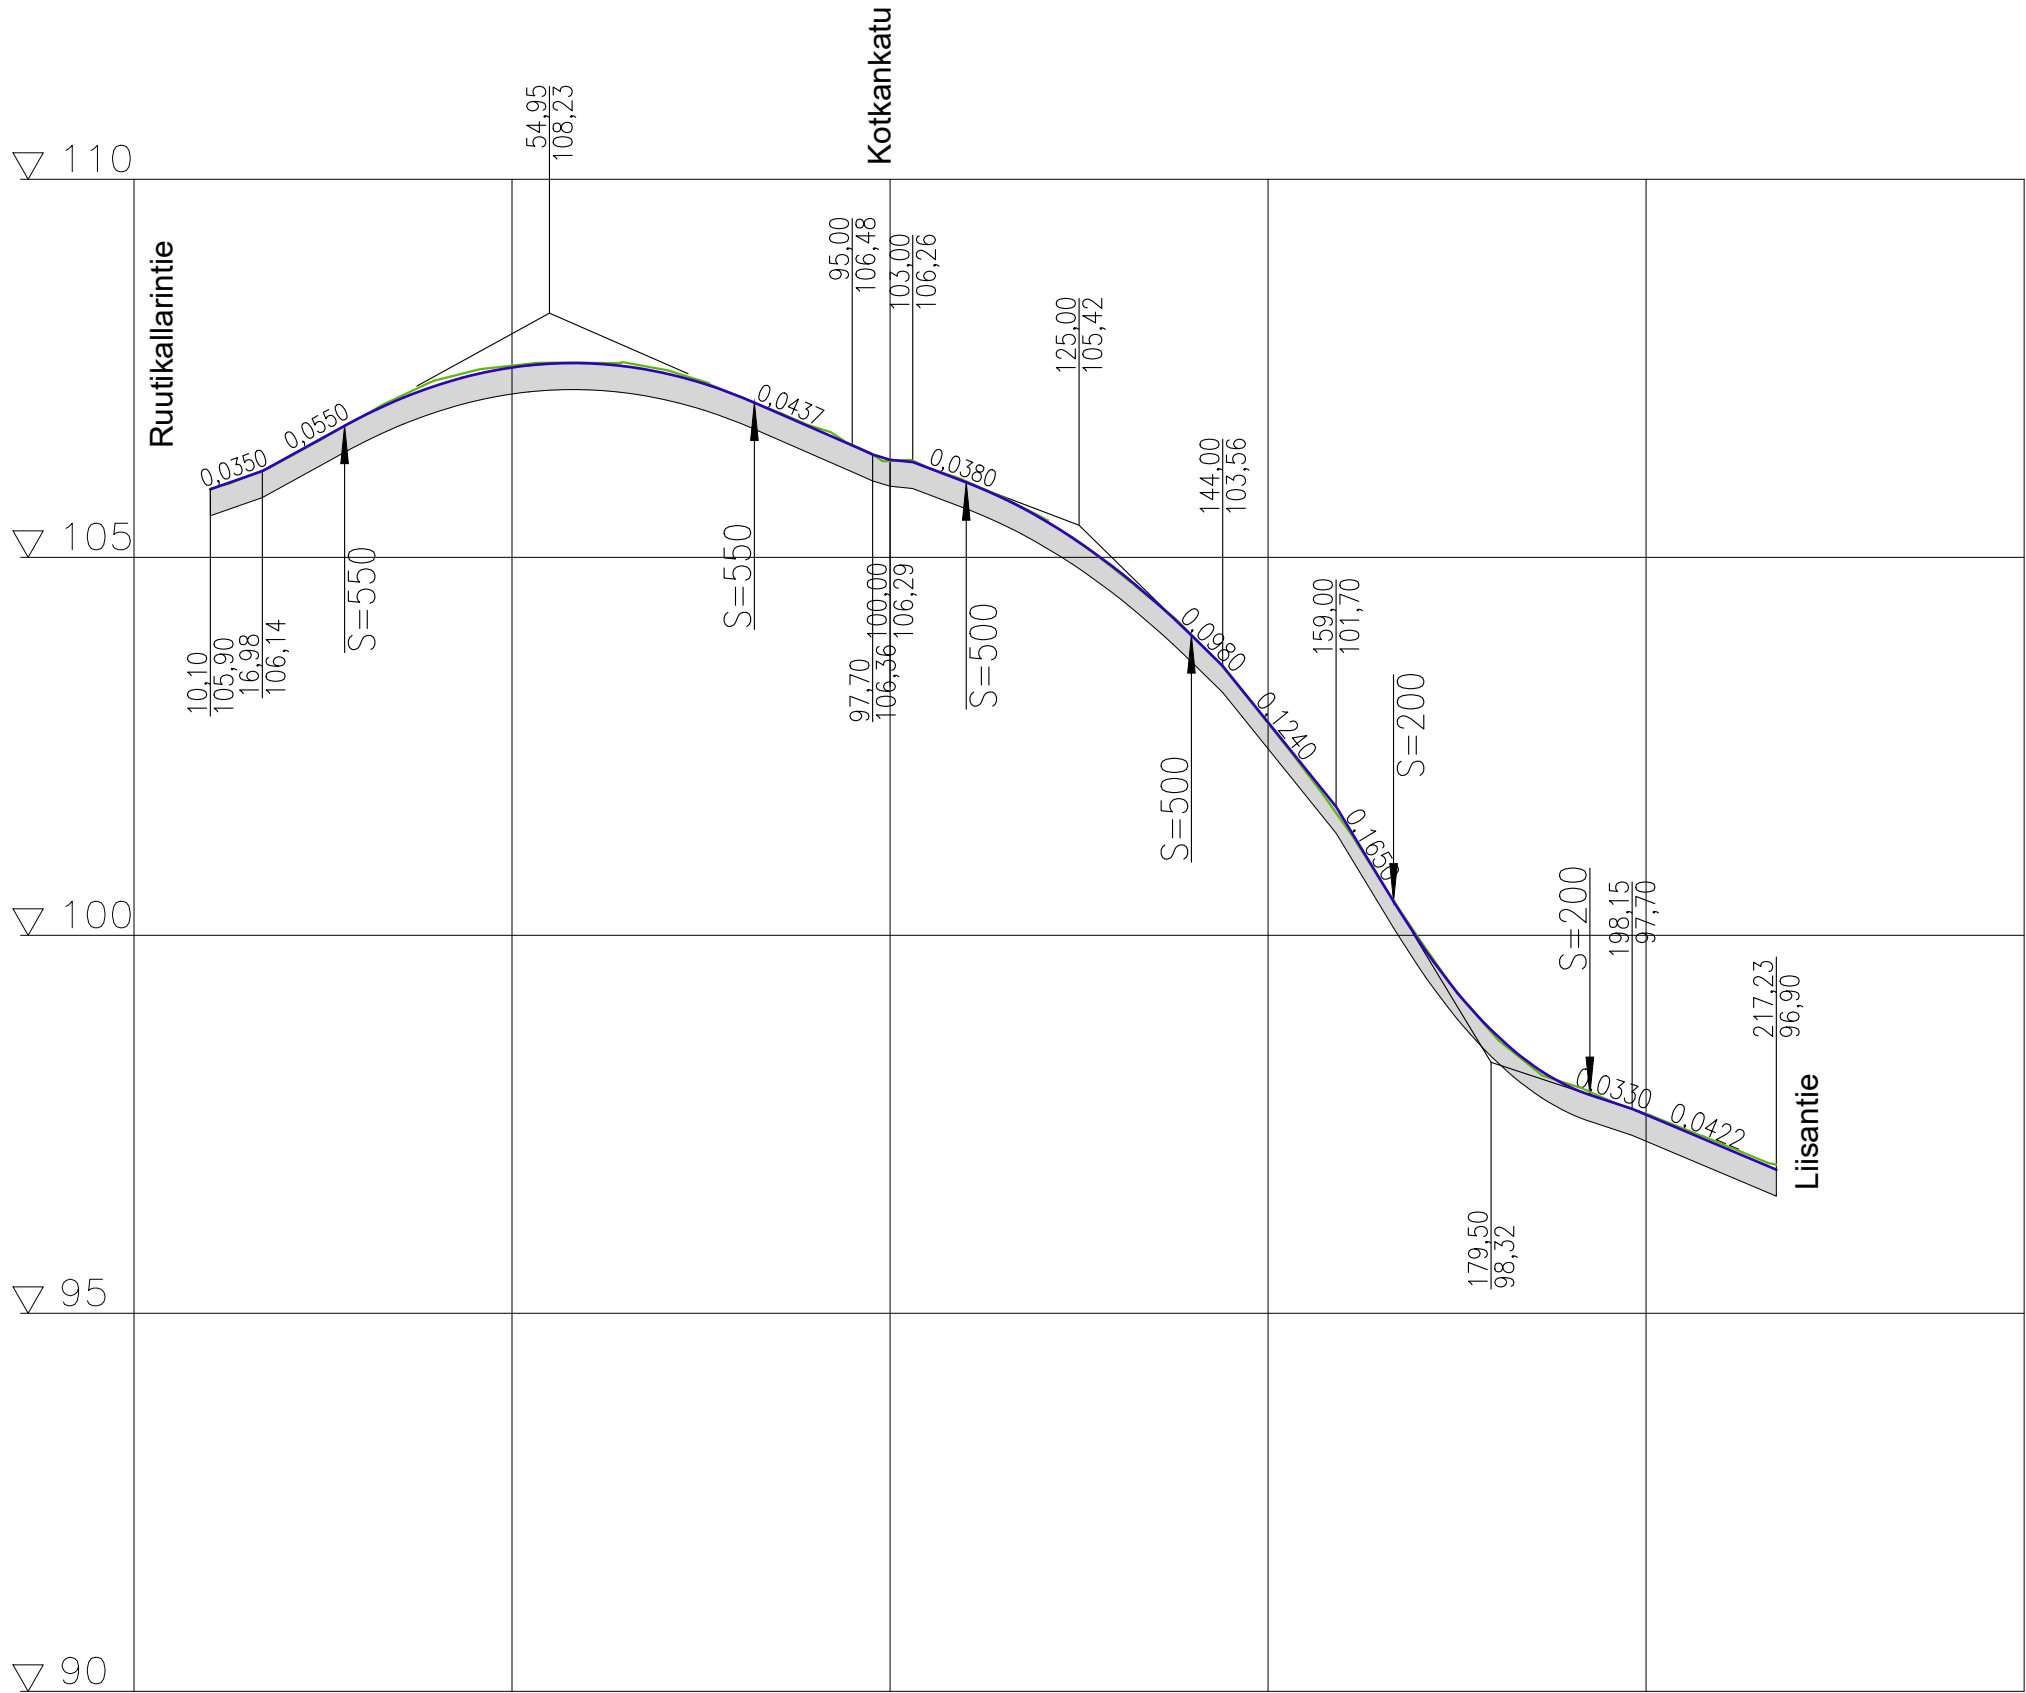


TYYPPIPOIKKILEIKKAUS 1:100

väli Ruutikellarintie - Kotkankatu

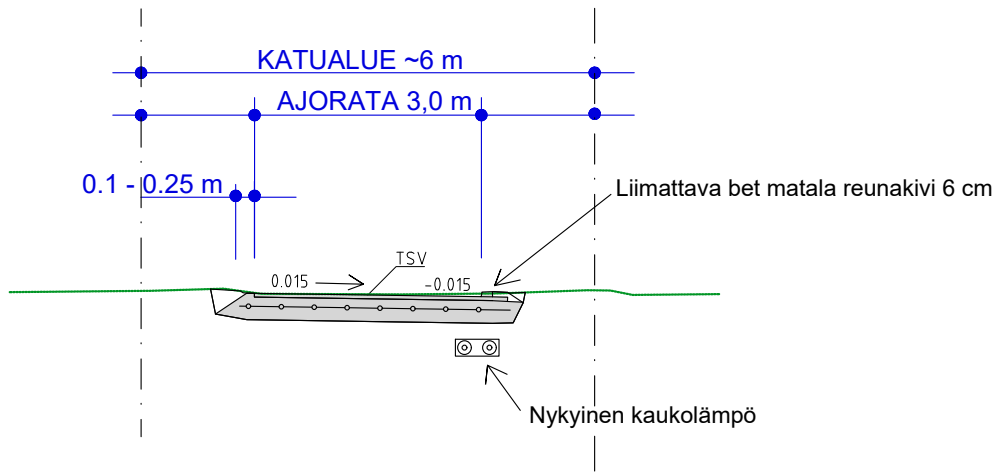

TYYPPIPOIKKILEIKKAUS 1:100

väli Kotkankatu - Liisantie

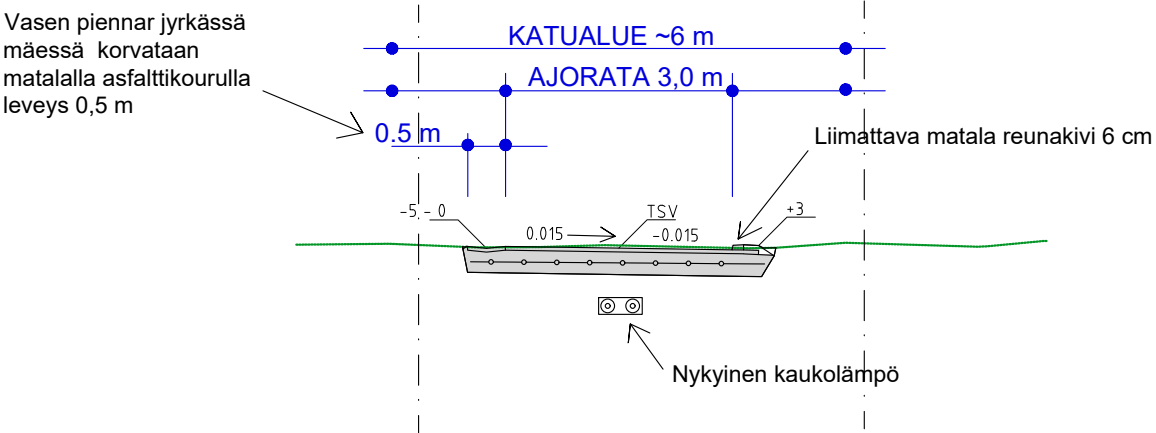

RAKENNEKERROKSET

PÄÄLLYSTE	AB 16/120	5 cm
KANTAVA KERROS	KaM 0-31	30 cm
Kantavaan kerrokseen		
teräsverkko	# 6 - 150	35 cm
yht.		

Päällysrakenne
Putkien perustamistapa


Kaltevuus / pyöristyssäde

Tasausviivan korkeus

Maanpinnan korkeus

Kaarevuus

Ajoradan sivukaltevuus

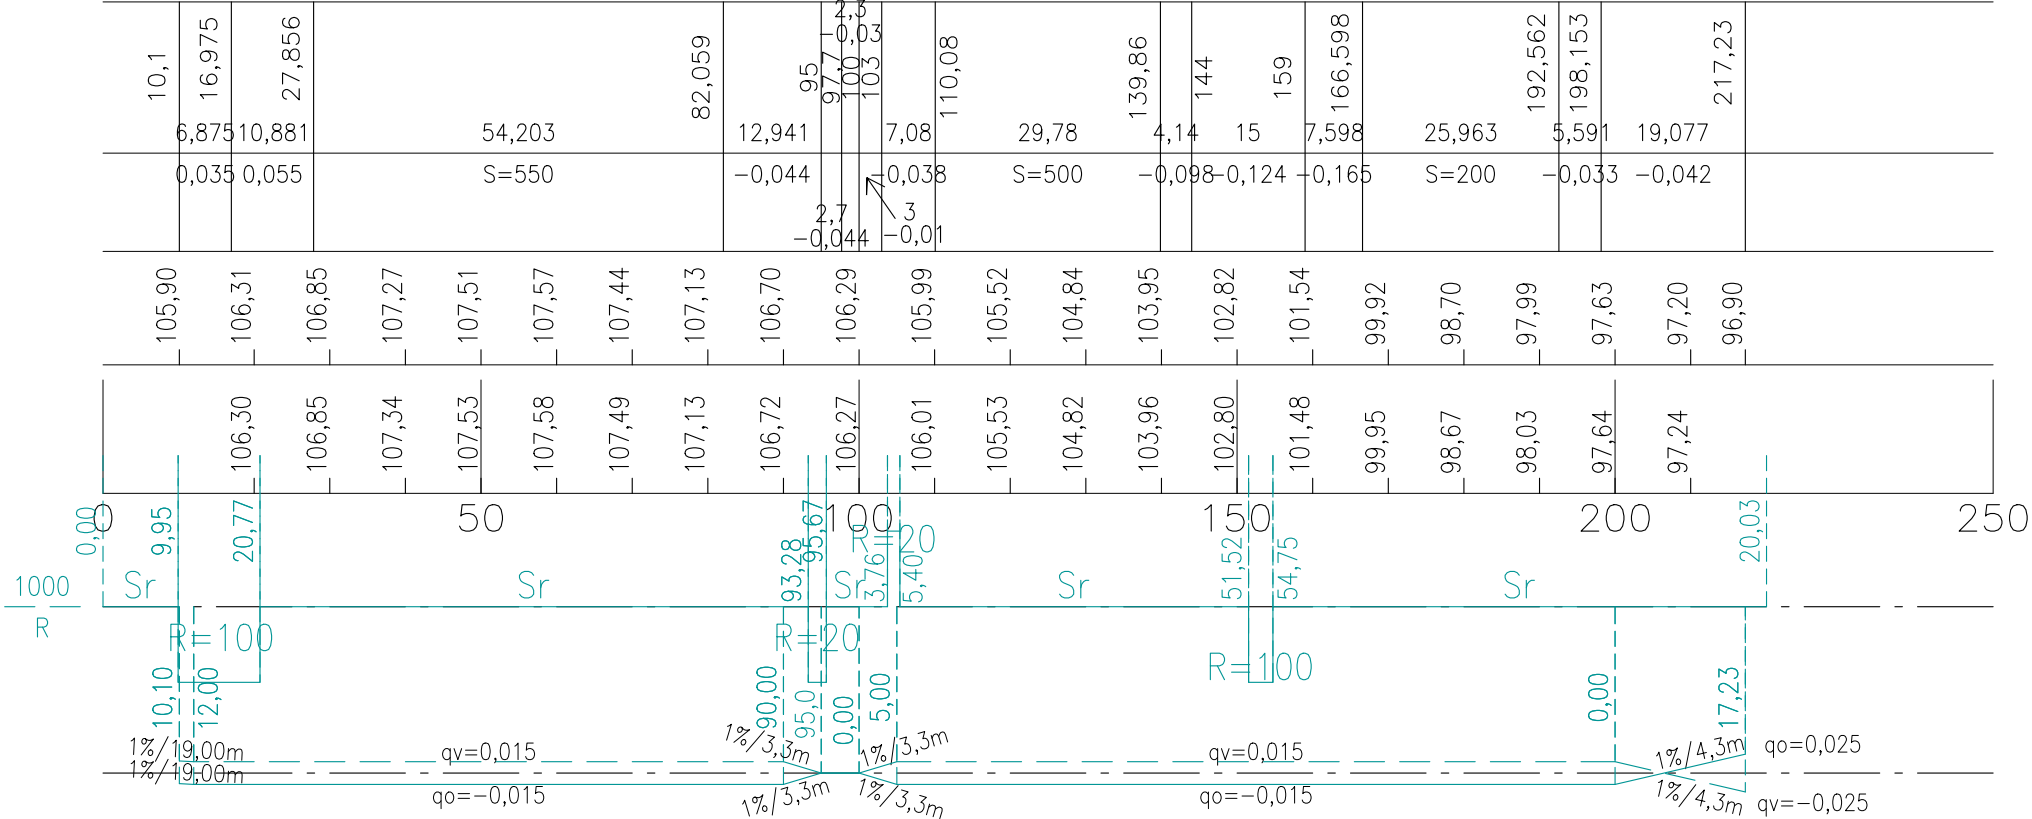

	HÄMEENLINNAN KAUPUNKI KAUPUNKIRAKENNEPALVELUT INFRAN SUUNNITTELU		Koordinaatti-/ korkeus- järjestelmä	ETRS GK25 N2000
	15. kaup.osa; HÄTILÄ		SUUNN.	8.10.2021 MM
	LAIHONKUJA		PIIRT.	8.10.2021 MM
			TARK.	
			HYV.	8.10.2021 J. Sabel
Katusuunnitelma		VAHV.		
Pituusleikkaus ja tyyppipoikkileikkaus				
MITTAKAAVA		PIIR. N:o	SÄILYTYS	- - -
1:1000/ 1:100		B - 15119		