


————— = ajoradan reuna
 ————— = reunakivi, betoni 12 cm upotettava / liimattava
 = matala reunakivi betoni 6 cm upotettava / liimattava
 - - - - - = reunakivi bet upotettava päällysteen tasossa
 ———— = reunakivi graniitti; korkea / päällysteen tasossa
 [Grey Box] = ajorata, asfaltti
 [White Box] = kevyen liikenteen väylä, asfaltti
 [Brown Box] = kivituhka
 [Grid Box] = betonikivi
 [Green Box] = kasvualue ja nurmetus
 [Orange Box] = kasvualue pintamaasta
 [Green Circle] = rakennettava hulevesikaivo - ritilä- / kupukansi

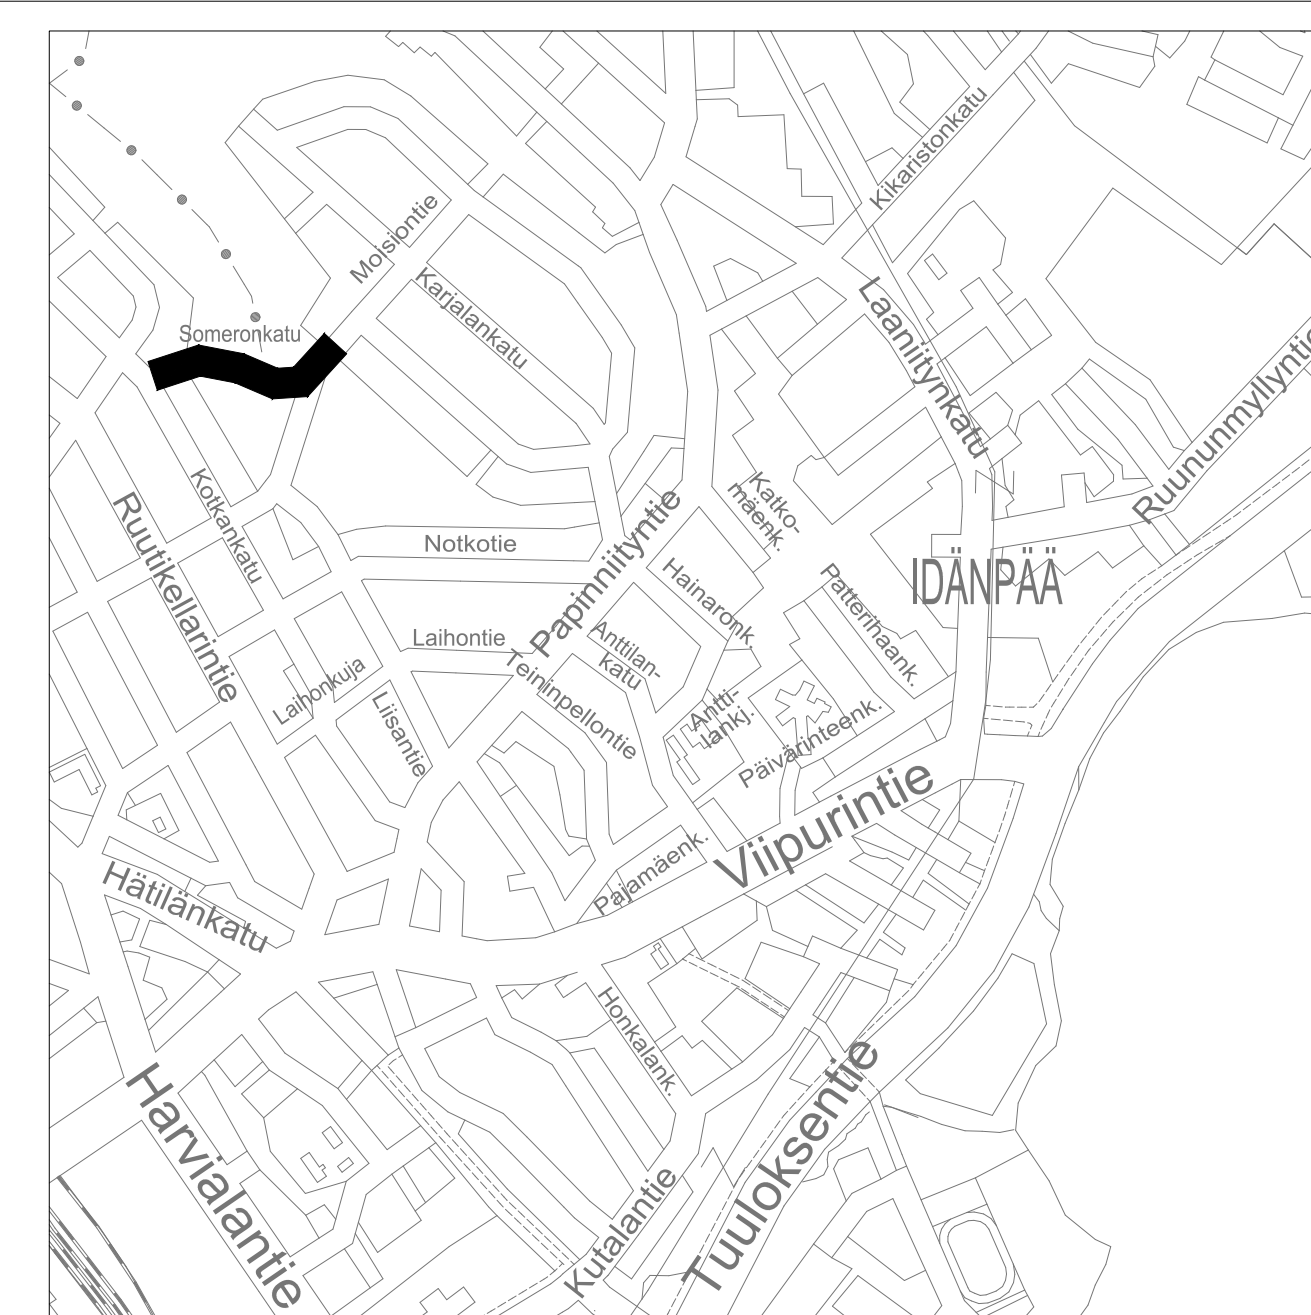

HÄMEENLINNAN KAUPUNKI KAUPUNKIRAKENNEPALVELUT INFRA SUUNNITTELU	Koordinaatti- / korkeus- järjestelmä	ETRS GK25 N2000
	16. kaup.osa: IDÄNPÄÄ SOMERONKATU ja Moisiontie osa	SUUNN. 8.10.2021 PIIRT. 8.10.2021
Katu- ja vesihuoltosuunnitelma	TARK. 8.10.2021	J. Sabel
Kartta MITTAKAAVA 1:500	PIIR. N:o B - 16137	SÄILYTYS - - -