



SOMERONKATU - MOISIONTIE

SOMERONKATU MOISIONTIE

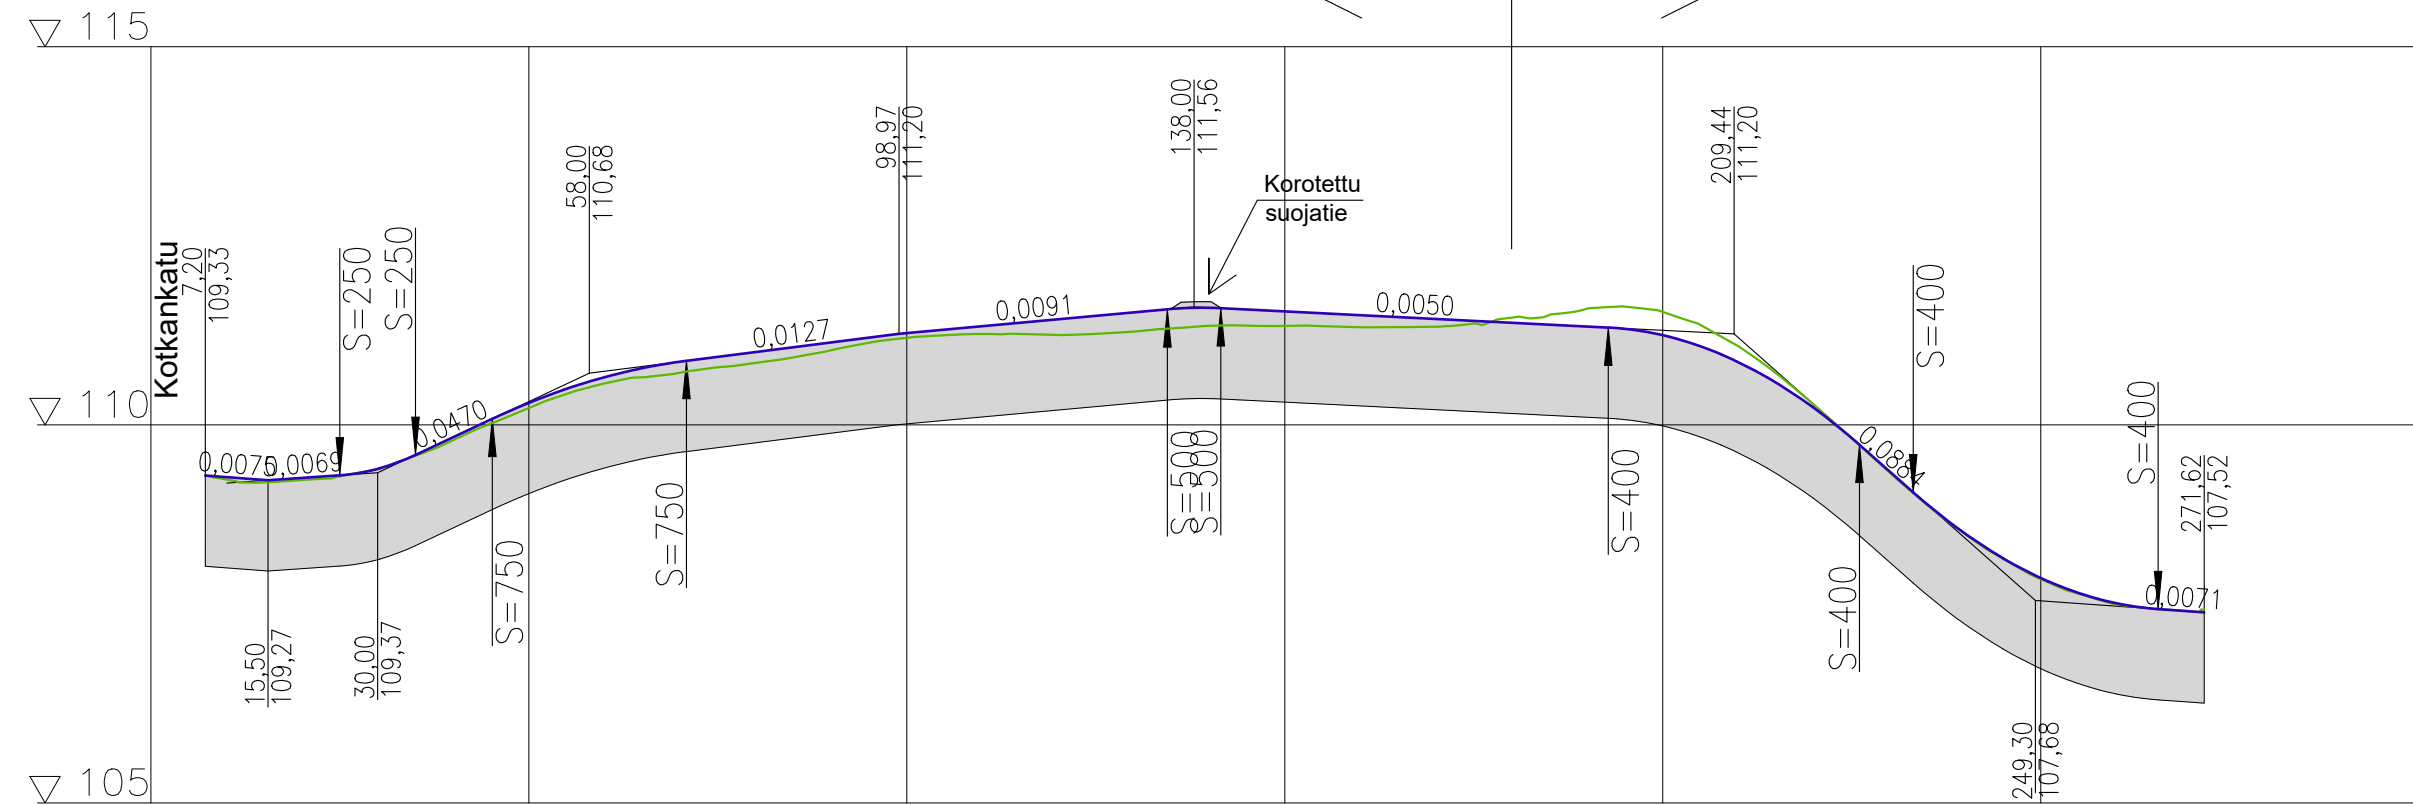

TYYPPIPOIKKILEIKKAUS 1:100

PL 150

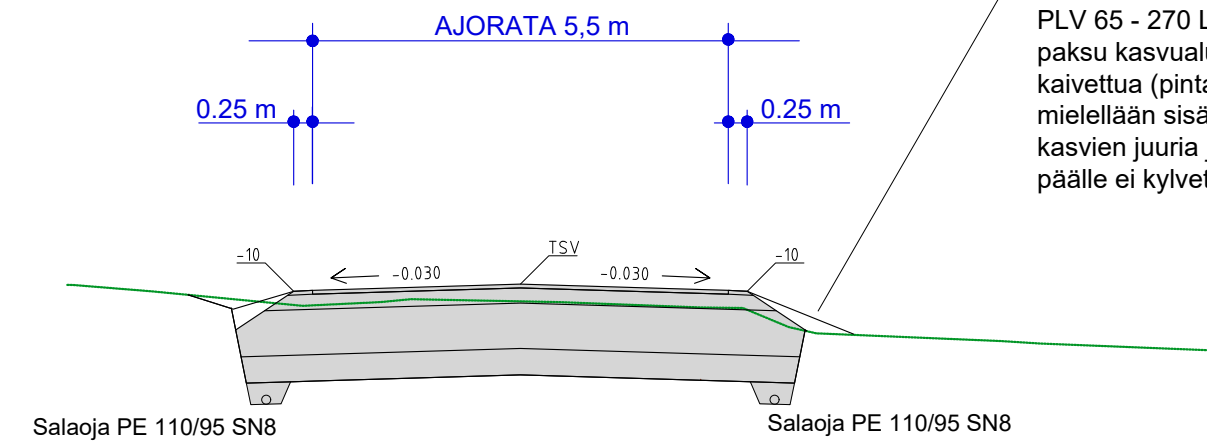

PLV 0 - 65 kasvualusta ja nurmi InfraRyl:n mukaan.

PLV 65 - 270 Luiskatytön päälle 50 mm paksu kasvualusta, johon käytetään alueelta kaivettua (pinta)maata seulottuna. Maa saa mielellään sisältää alueella kasvavien kasvien juuria ja siemeniä. Kasvualustan päälle ei kylvetä mitään.

RAKENNEKERROKSET

PÄÄLLYSTE	AB 16/120	5	cm
KANTAVA KERROS	KaM / SrM 0-31	20	cm
JAKAVA KERROS	KaM / SrM 0-90	60	cm
SUODATINKERROS	Hk	35	cm
yht.		120	cm

Päällysrakenne
Putkien perustamistapa

F 120

F 120


Kaltevuus / pyöristyssäde

Tasausviivan korkeus

Maanpinnan korkeus


Kaarevuus

Ajoradan sivukaltevuus

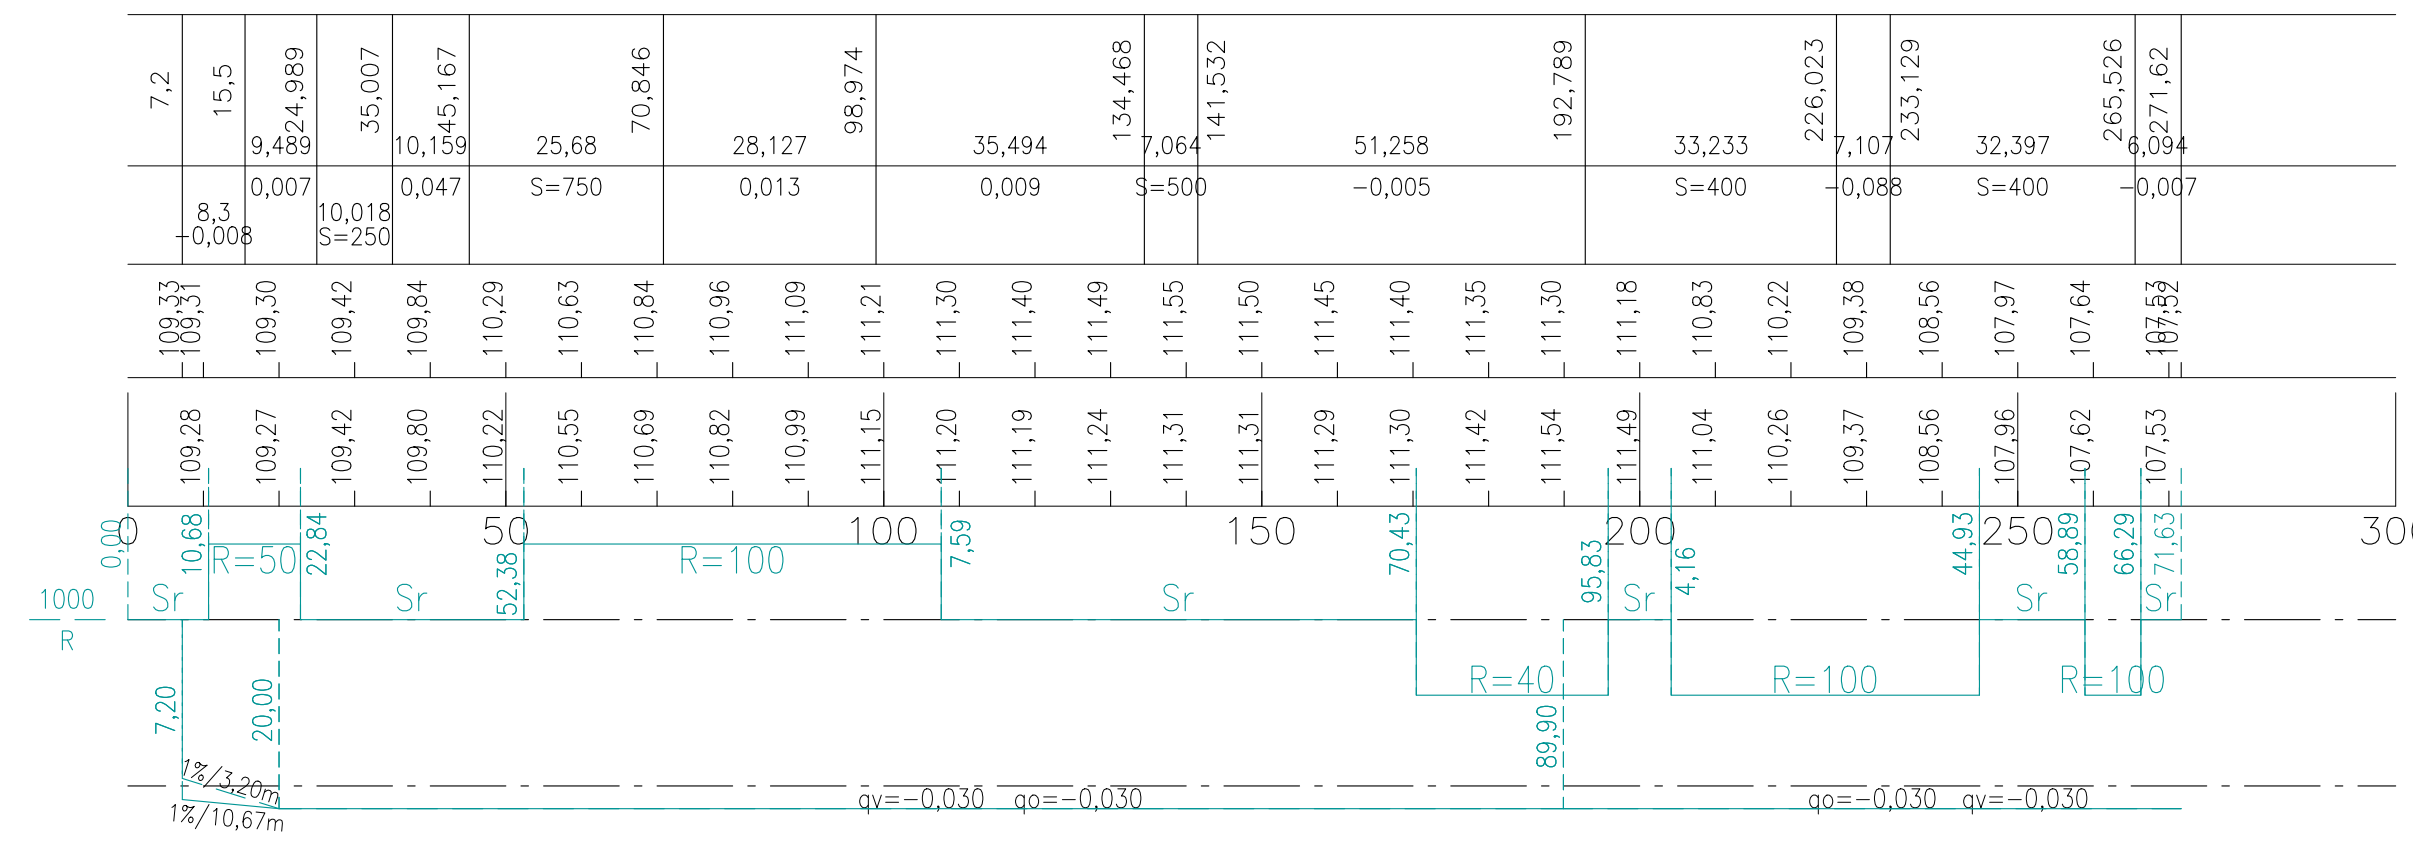

Korotettu suojatie 1:100

PLV 134.92 - 141.62

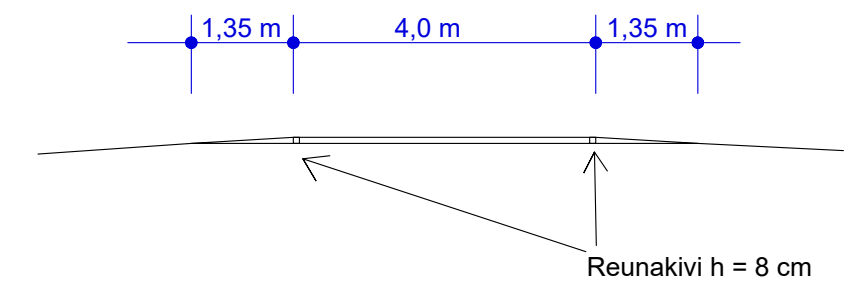

HÄMEENLINNAN KAUPUNKI KAUPUNKIRAKENNEPALVELUT INFRAN SUUNNITTELU	Koordinaatti-/korkeusjärjestelmä	ETRS GK25 N2000	
	SUUNN.	8.10.2021	MM
16. kaup.osa; IDÄNPÄÄ SOMERONKATU - MOISIONTIE	PIIRT.	8.10.2021	MM
	TARK.		
	HYV.	8.10.2021	J. Sabel
Katusuunnitelma	VAHV.		
Pituusleikkaus ja tyyppi-poikkileikkaus			
MITTAKAAVA 1:1000/ 1:100	PIIR. N:o	B - 16140	SÄILYTYS - - -