



- ajorata, asfaltti, AB 22/120 mm
- jk/pp, asfaltti AB 11/110 mm
- nurmi A3
- sora tai murske
- Ajoradan reuna
- Piennar
- poistettavat puut (lehtipuu/havupuu)
- vesijohto + venttiili, nykyinen
- jätevesiviemäri, nykyinen
- hulevesiviemäri, nykyinen
- kaukolämpö, nykyinen

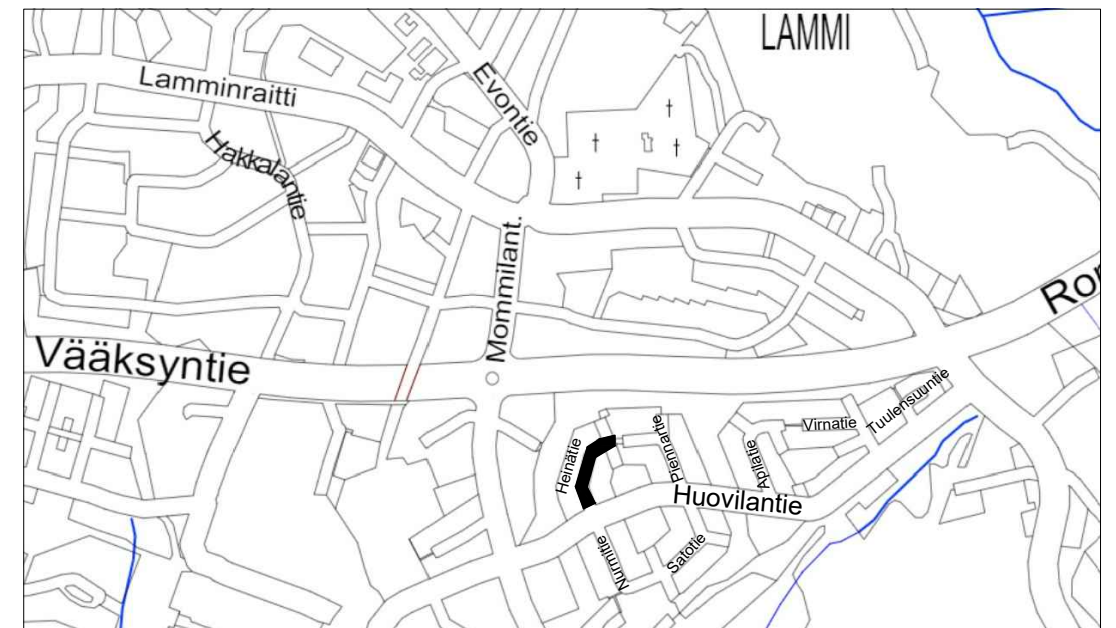

 HÄMEENLINNAN KAUPUNKI KAUPUNKIRAKENNEPALVELUT INFRAN SUUNNITTELU	Koordinaatti-/korkeusjärjestelmä	ETRS_GK25 N2000
	SUUNN.	RLa
70 kaup.osa; LAMMI	PIIRT.	3.11.2021
Heinätie	TARK.	
Katusuunnitelma	HYV.	J. Sabel
Kartta	VAHV.	
MITTAKAAVA 1:500	PIIR. N:o B-7015	SÄILYTYS