


	ajorata, asfaltti, AB 22/120 mm
	jk/pp, asfaltti AB 11/110 mm
	nurmi A3
	sora tai murske
	Ajoradan reuna
	Piennar
	poistettavat puut (lehtipuu/havupuu)
	vesijohto + venttiili, nykyinen
	jätevesiviemäri, nykyinen
	hulevesiviemäri, nykyinen
	kaukolämpö, nykyinen

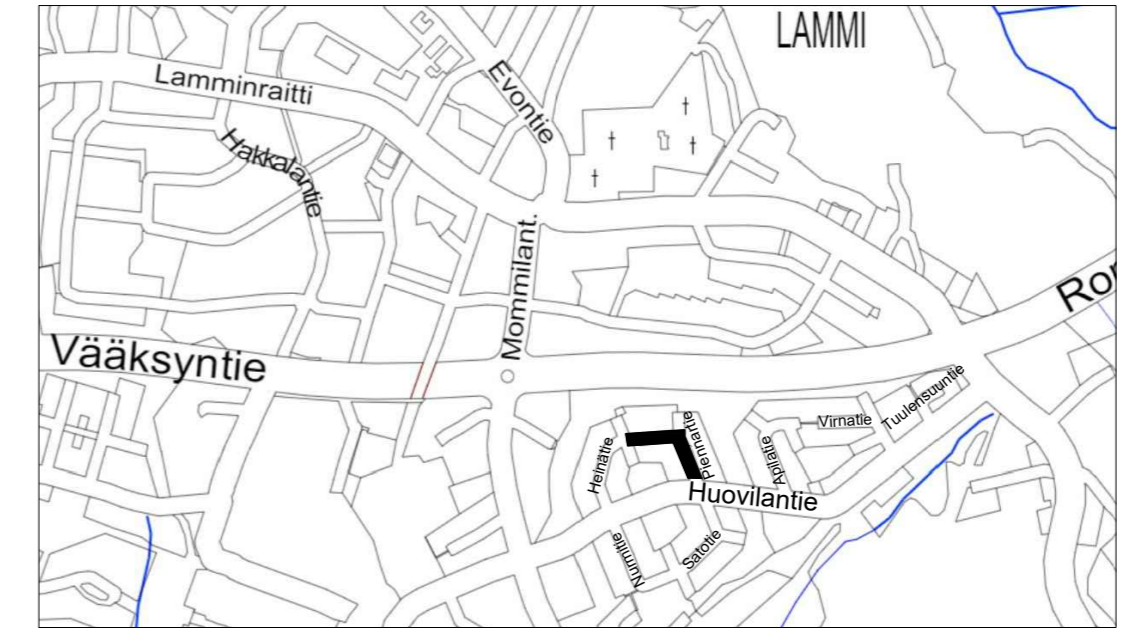

<b>HÄMEENLINNAN KAUPUNKI</b> KAUPUNKIRAKENNEPALVELUT INFRAN SUUNNITTELU	Koordinaatti-/korkeusjärjestelmä	ETRS_GK25 N2000
	SUUNN.	RLa
70 kaup.osa; LAMMI	PIIRT.	3.11.2021 RLa
Piennartie	TARK.	
Katusuunnitelma	HYV.	J. Sabel
Kartta	VAHV.	
MITTAKAAVA 1:500	PIIR. N:o B-7016	SÄILYTYS