



-  ajorata, asfaltti, AB 22/120 mm
-  jk/pp, asfaltti AB 11/110 mm
-  nurmi A3
-  sora tai murske

-  Ajoradan reuna
-  Piennar

-  poistettavat puut (lehtipuu/havupuu)
-  vesijohto + venttiili, nykyinen
-  jätevesiviemäri, nykyinen
-  hulevesiviemäri, nykyinen

-  kaukolämpö, nykyinen

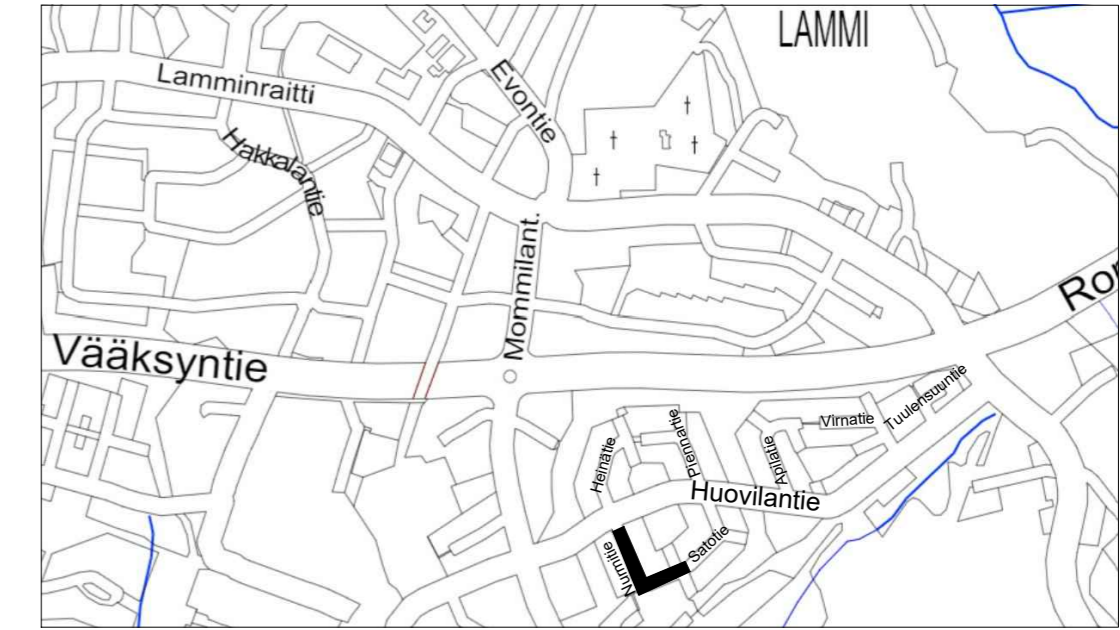

 HÄMEENLINNAN KAUPUNKI KAUPUNKIRAKENNEPALVELUT INFRAN SUUNNITTELU	Koordinaatti-/korkeusjärjestelmä	ETRS_GK25 N2000	
	70 kaup.osa; LAMMI	SUUNN.	RLa
Nurmitie	PIIRT.	3.11.2021	RLa
Katusuunnitelma	TARK.		
Kartta	HYV.		J. Sabel
MITTAKAAVA 1:500	PIIR. N:o	B-7017	SÄILYTYS