


ML_Huovilantie

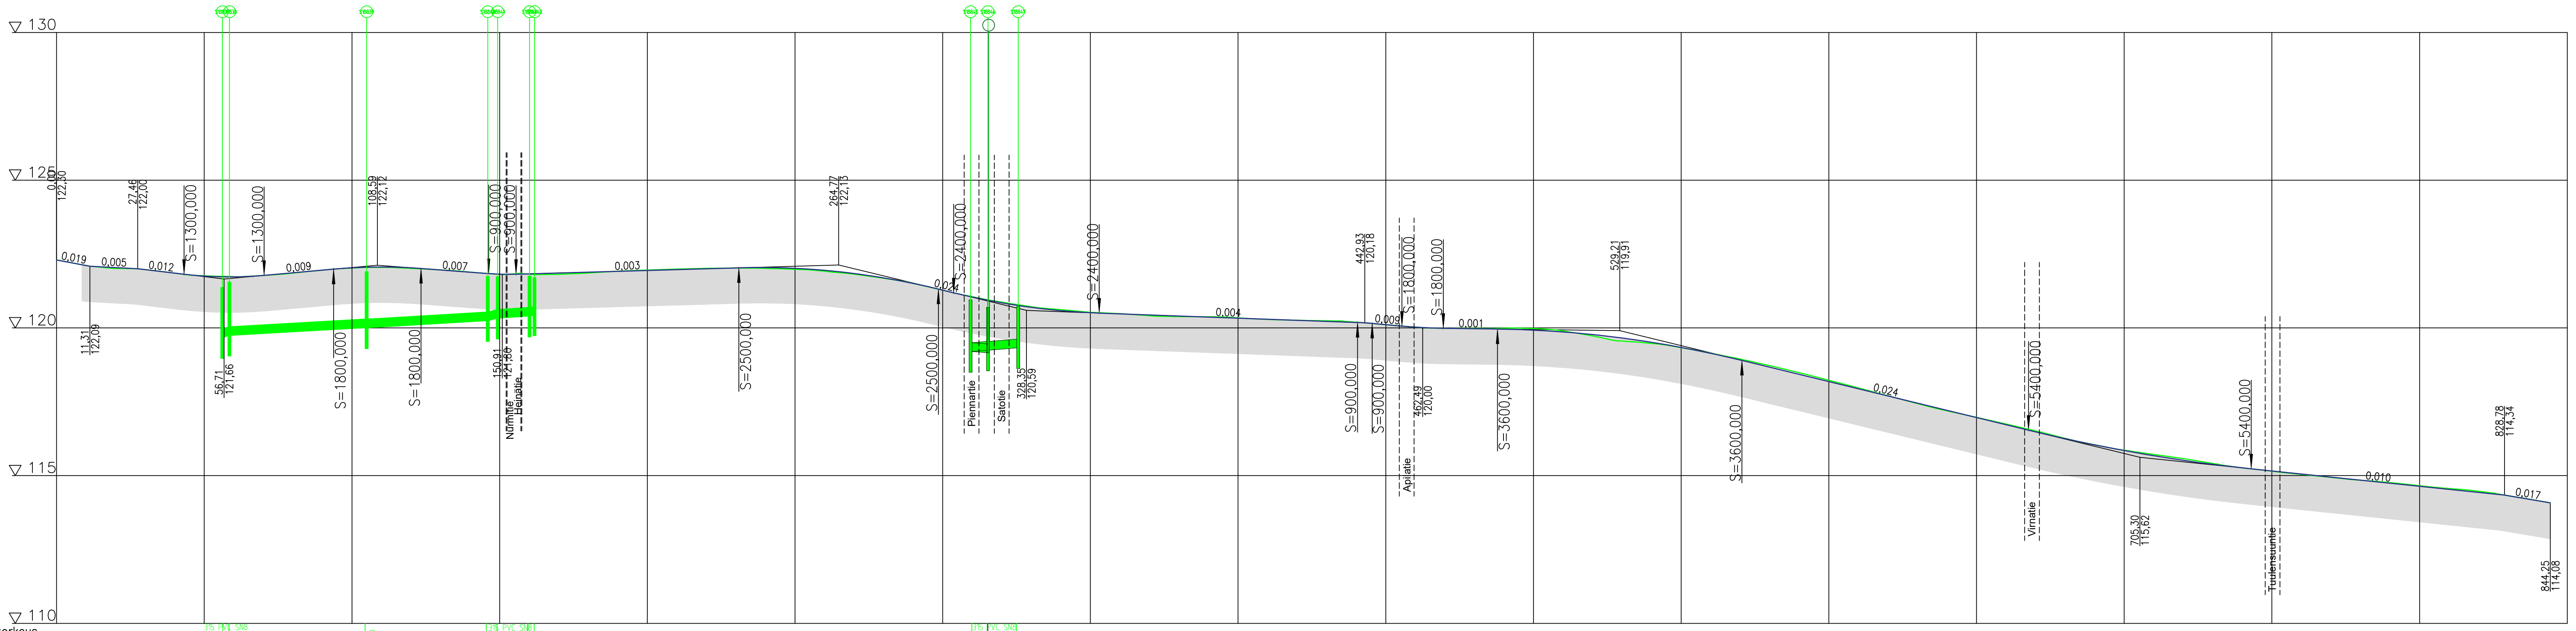

Hulevesiviemäri, sisäpohjan korkeus
Putken mitat ja laatu
Paalu, kaivoväli ja kaltevuus

315 PVC SN8 121.86 / 121.86 756.210/000	375 PVC SN8 120.00 46.20/0006	450 PVC SN8 104.5 39.52/0006	600 PVC SN8 121.86 / 121.86 630.00 / 630.00
---	-------------------------------------	------------------------------------	---

Päällysrakenne
Putkien perustamistapa

0	11,308	16,155	15,695	27,112	70,271	23,515	93,786	29,613	123,399	22,869	146,267	19,295	155,562	75,424	230,986	67,549	296,535	505,715	49,284	352,999	87,453	440,452	944,399	555,481	14,011	469,491	18,342	487,833	82,745	570,579	97,019	743,013	85,767	828,78	15,425	844,25
---	--------	--------	--------	--------	--------	--------	--------	--------	---------	--------	---------	--------	---------	--------	---------	--------	---------	---------	--------	---------	--------	---------	---------	---------	--------	---------	--------	---------	--------	---------	--------	---------	--------	--------	--------	--------

Kaltevuus / pyristysside

0,019	-0,005	-0,012	S=1300	0,009	S=1800	-0,007	S=900	0,003	S=2500	-0,004	S=2400	-0,001	S=3600	-0,024	S=5400	-0,01	S=5400	-0,017
-------	--------	--------	--------	-------	--------	--------	-------	-------	--------	--------	--------	--------	--------	--------	--------	-------	--------	--------

Tasosuivian korkeus

122,30	122,11	122,04	121,97	121,85	121,75	121,73	121,77	121,86	121,95	122,03	122,06	122,03	121,96	121,89	121,84	121,69	121,50	121,28	121,04	120,85	120,70	120,58	120,51	120,48	120,44	120,38	120,37	120,33	120,30	120,26	120,22	120,19	120,11	120,03	119,99	119,97	119,96	119,93	119,86	119,78	119,73	119,66	119,56	119,47	119,51	119,34	119,14	118,91	118,67	118,43	118,18	117,94	117,70	117,45	117,21	116,97	116,72	116,48	116,25	116,04	115,85	115,67	115,52	115,38	115,26	115,16	115,05	114,95	114,85	114,74	114,64	114,54	114,43	114,32	114,15	114,08
--------	--------	

Maanpinnan korkeus

122,30	122,11	122,01	121,97	121,85	121,76	121,74	121,78	121,85	121,96	122,03	122,05	122,02	121,96	121,89	121,81	121,68	121,51	121,28	121,06	120,87	120,72	120,62	120,53	120,48	120,41	120,38	120,38	120,34	120,29	120,26	120,24	120,19	120,11	120,02	119,99	119,99	119,99	119,98	119,90	119,73	119,56	119,33	119,15	118,85	118,72	118,48	118,23	117,97	117,70	117,44	117,19	116,97	116,75	116,51	116,26	116,05	115,86	115,72	115,57	115,41	115,26	115,15	115,04	114,94	114,84	114,76	114,66	114,56	114,47	114,32	114,15	114,08
--------	--------	


Kaarevuus

1000	8,60	17,00	5,0	82,33	100	31,07	71,12	150	15,99	20,00	24,00	89,00	13,00	40,61	25,08	54,65	85,00	9,00
------	------	-------	-----	-------	-----	-------	-------	-----	-------	-------	-------	-------	-------	-------	-------	-------	-------	------

Ajoradan sivukaltevuus


1%	1%	1%	1%	1%	1%	1%	1%	1%	1%	1%	1%	1%	1%	1%	1%	1%	1%	1%	1%
----	----	----	----	----	----	----	----	----	----	----	----	----	----	----	----	----	----	----	----

Tyypipoikkileikkaus 1:100
Huovilantie PL 8-520

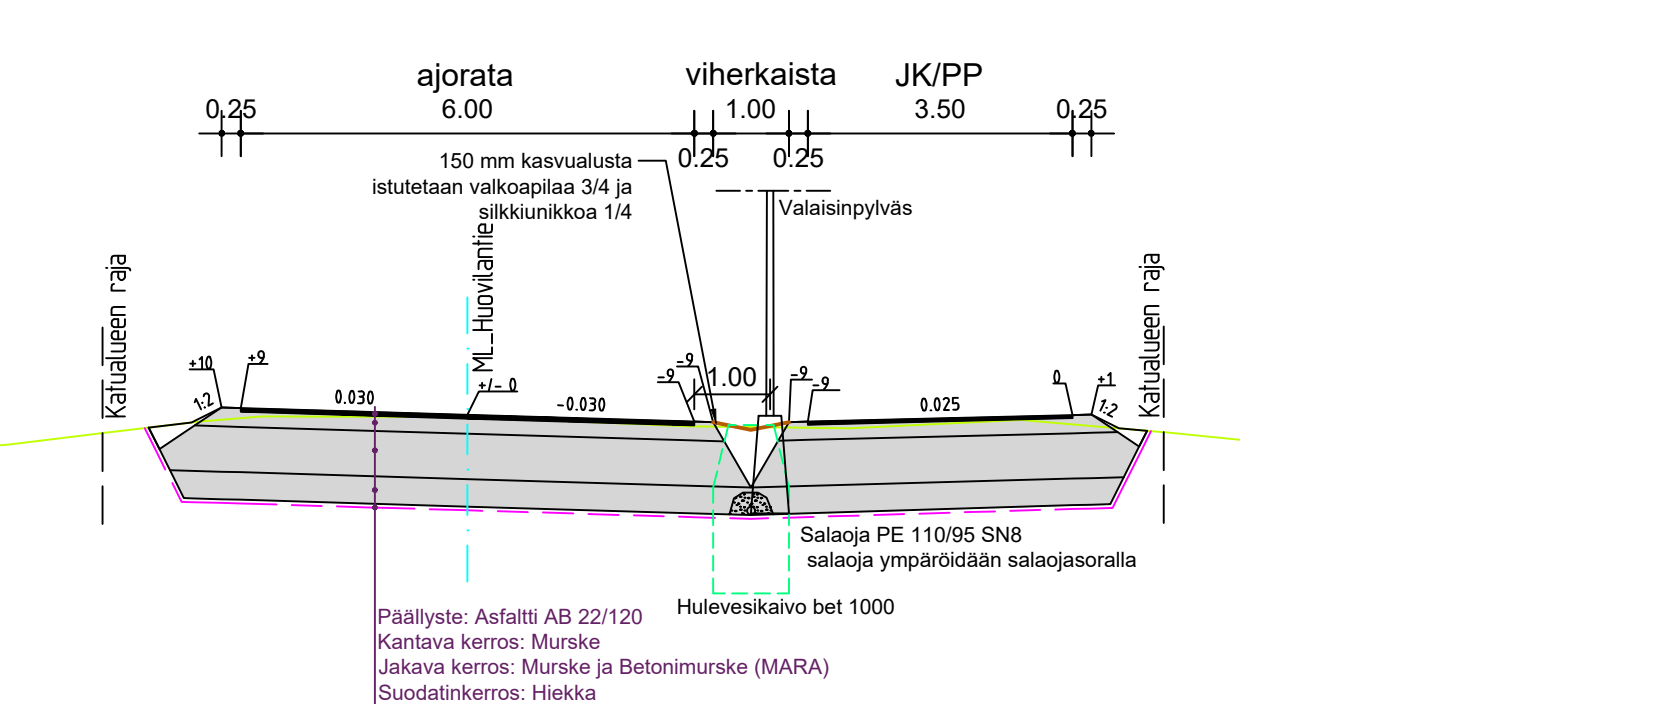

Rakennekerrokset - KATU			Rakennekerrokset - JK/PP		
Päällyste	AB 22/120	5 cm	Päällyste	AB 11/110	5 cm
Kantava kerros	KaM / SrM 0-32	20 cm	Kantava kerros	KaM / SrM 0-32	20 cm
Jakava kerros	KaM 0-90 ja BEM I-II 0-45	60 cm	Jakava kerros	KaM / SrM 0-90	60 cm
Suodatinkerros	Hk	35 cm	Suodatinkerros	Hk	35 cm
yht.	Suodatinkangas N3	120 cm	yht.	Suodatinkangas N3	120 cm

Tyypipoikkileikkaus 1:100
Huovilantie PL 520-844

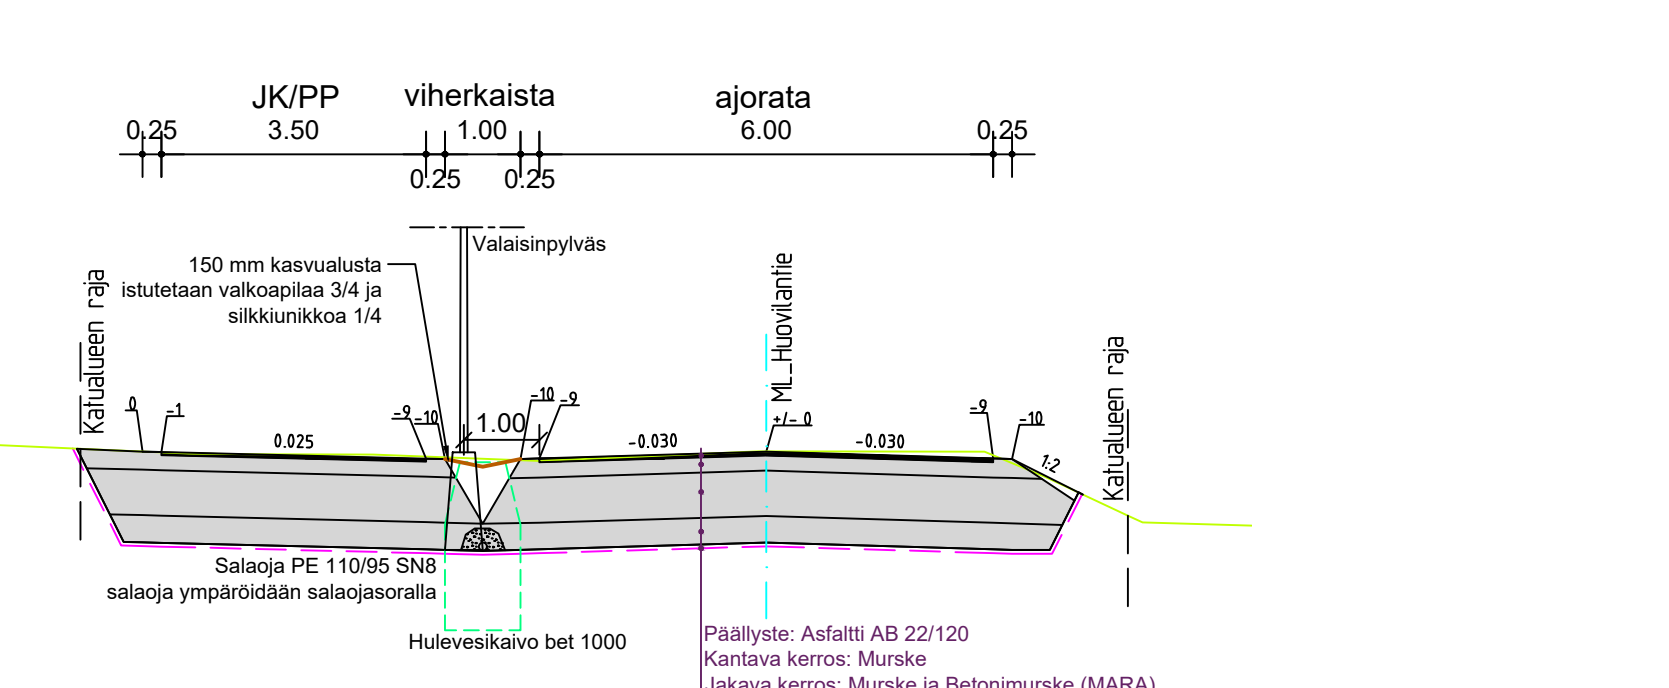

HÄMEENLINNAN KAUPUNKI KAUPUNKIRAKENNEPALVELUT INFRAN SUUNNITTELU	Koordinointi-/ korkeus- järjestelmä SUUNN. PIIRT. TARK. HYV. VAHV.	ETRS-GK25 N2000 RL.a 8.11.2021 RL.a J. Sabit
Katu- ja veshuoltosuunnitelma Pituus- ja tyypipoikkileikkaus	PIIR. N:o	B-7022
MITTAKAAVA	1:1000, 1:100	
SKÄLTYYS		