

JULKISIVU POHJOISEEN

UUSI PORRAS UUSI PORRAS, LUISKA JA KATOS




JULKISIVU LÄNTEEN



LEIKKAUSJULKISIVU LÄNTEEN uusi sisäänkäyntiporras



JULKISIVU ITÄÄN

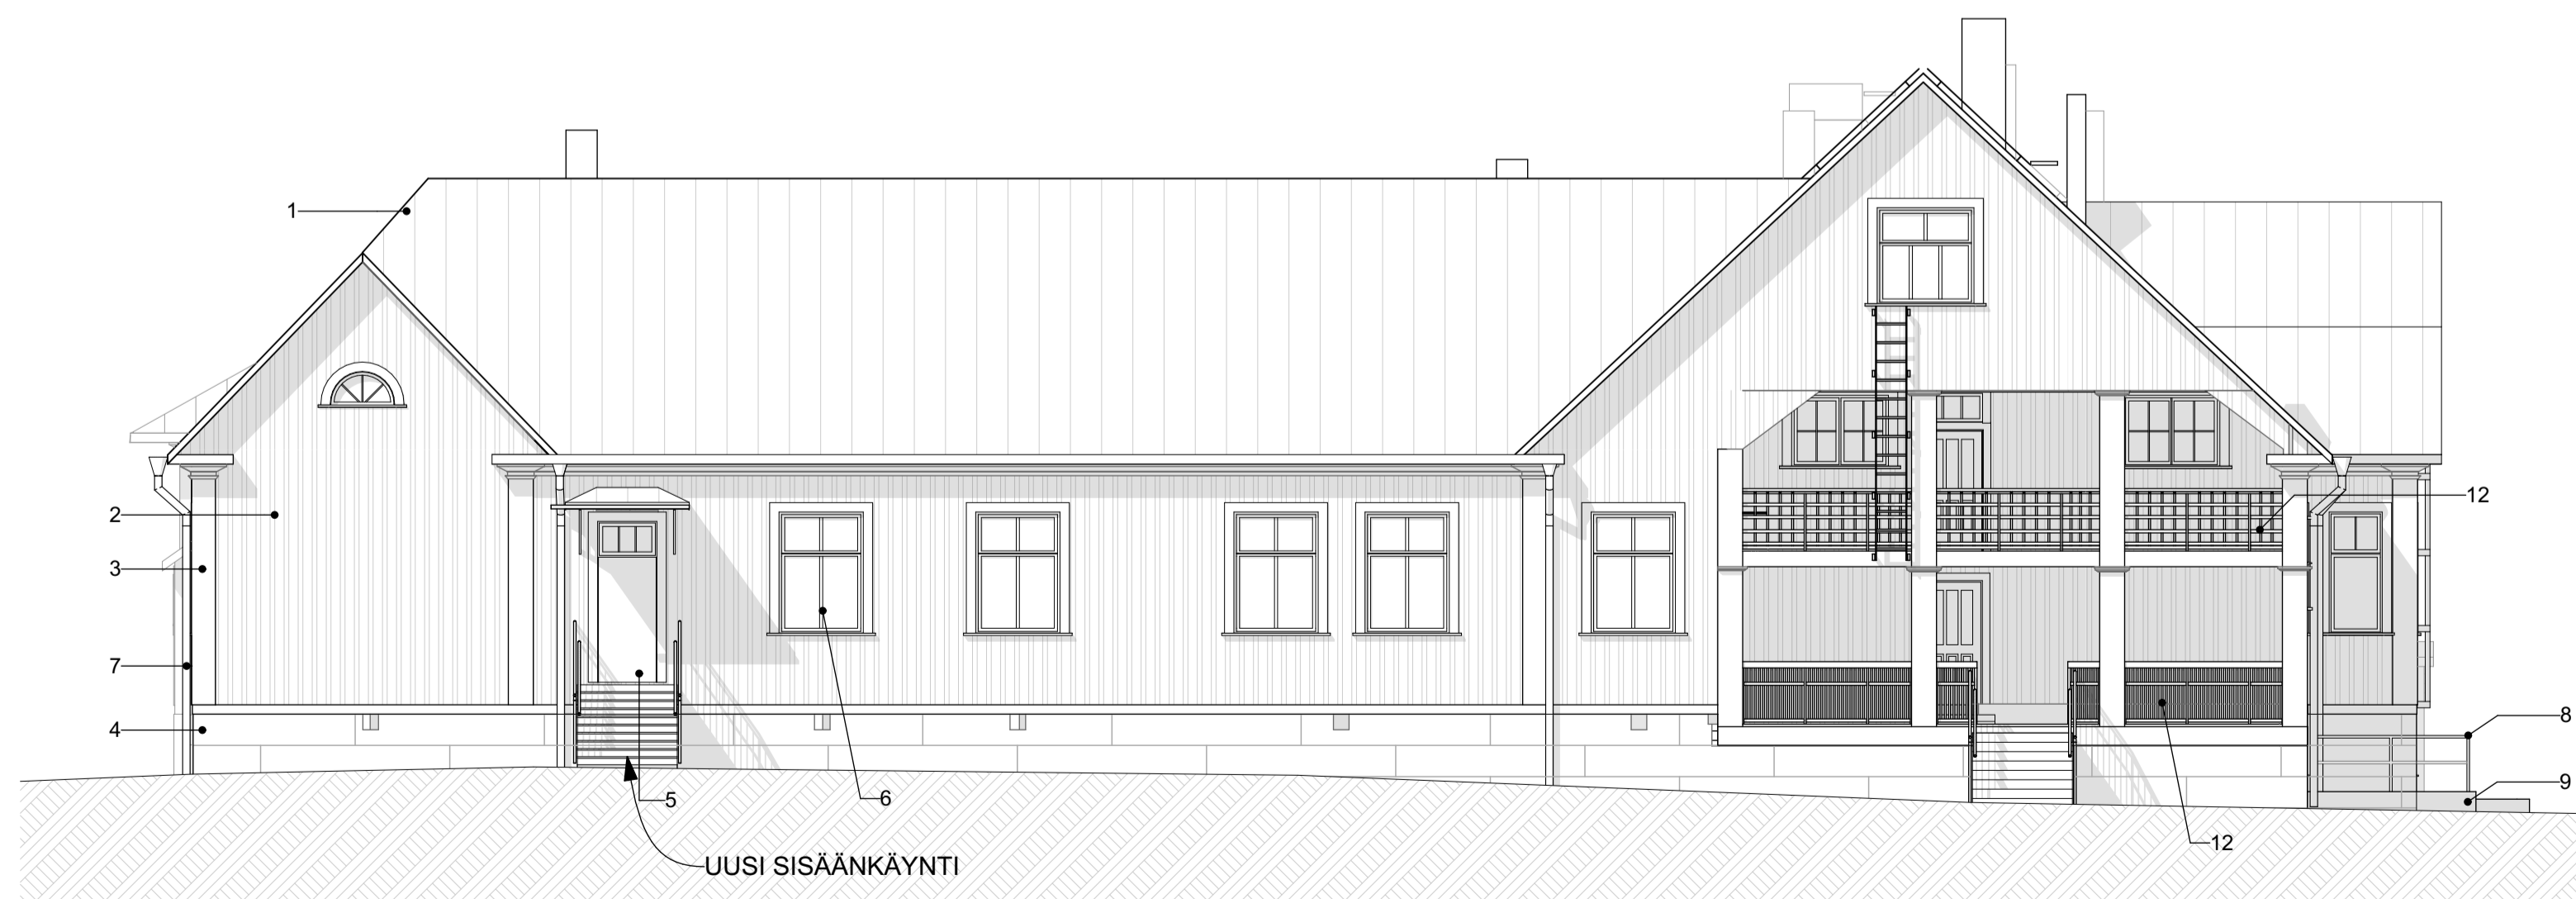

JULKISIVU ETELÄÄN

UUSI SISÄÄNKÄYNTI

**JULKISIVUMATERIAALIT JA -VÄRIT:**

- 1.UUSI VESIKATE JA KATTO-OSAT, saumattu pelti, tummaharmaa RR23 grafitimaali
- 2.VANHA PYSTYLAUDOITUS, huoltomaalaus vaalea hiekanruskea 9604\*\*
- 3.VANHAT NURKKA- JA RÄYSTÄSLISTAT, huoltomaalaus valkoinen 324X\*\*
- 4.VANHA SOKKELI, hamaa graniitti
- 5.VANHAT ULKO-OVET, puu, huoltomaalaus karmi valkoinen, ovilevy punainen 9682\*
- 6.UUDET/VANHAT IKKUNAT, puu, karmi valkoinen, puite vihreä 9623\*
- 7.UUDET SYÖKSYTORVET, SUPPILOT, pelti valkoinen RR20
- 8.UUDET KAITEET, metalli musta
- 9.UUSI KELLARIN MUURI, muottivalu betoni harmaa
- 10.UUDET PUUPORTAIDEN SIVUT, lauta, Roslagin mahonki (öljy-terva), tumma ruskea
- 11.UUDET IV-SÄLEIKÖT SEINÄSSÄ, RAL1019 seinän sävyyn
- 12.VANHA PUUKAIDE, vihreä 9623\*


Värikartat:

\*Tikkurila Talomaalit 2005 (Teho)

\*\*Vanhan ajan värit (LIN -Pellavaöljy)

**MITAT TARKISTETTAVA PAIKALLA!**

ETRS-GK24 / N2000

KALPAINDRUSKARTTA	KORTTELITILA	YÖNTYK#	VIRKKAAMISEN MERKINTÖIDÄ
Sairio	038	0272	JUOKSEVA T.O
RAKENNUSLOMENOPE	Peruskorjaus	RAKENNUSLOMOPE	TYÖPIIRUSTUS
RAKENNUSLOMOPE	Sairion päiväkot	RAKENNUSLOMOPE	Julkisivut päärakennus
Salomaankatu 44 (Aulangontie 66) 13220 Hämeenlinna			MITAKAIVA 1:100
	ARKKITEHDIT A 3 OY Ilmarinkatu 47 33500 TAMPERE p.03 376 6673 a3@a3.fi	www.a3.fi	
SUUNNITTELU	31.8.2021	A440	ARK 310
	PVM	TYÖNUMERO	PLANSIN NUMERO

MUUTOS