Vanhat kantavat väliseinät (väreissä)
Uudet väliseinät
Vanha rakenne

D2 10x21 — Uusi ovi

Ds10 8x21 — Siirretty ovi, aiempi sijainti purkukuvissa

Paikalla säilyvä ovi

Litteroidut ikkunat uusitaan, muut kunnostetaan

Päärakennus
1.krs HSTOALA
350,0

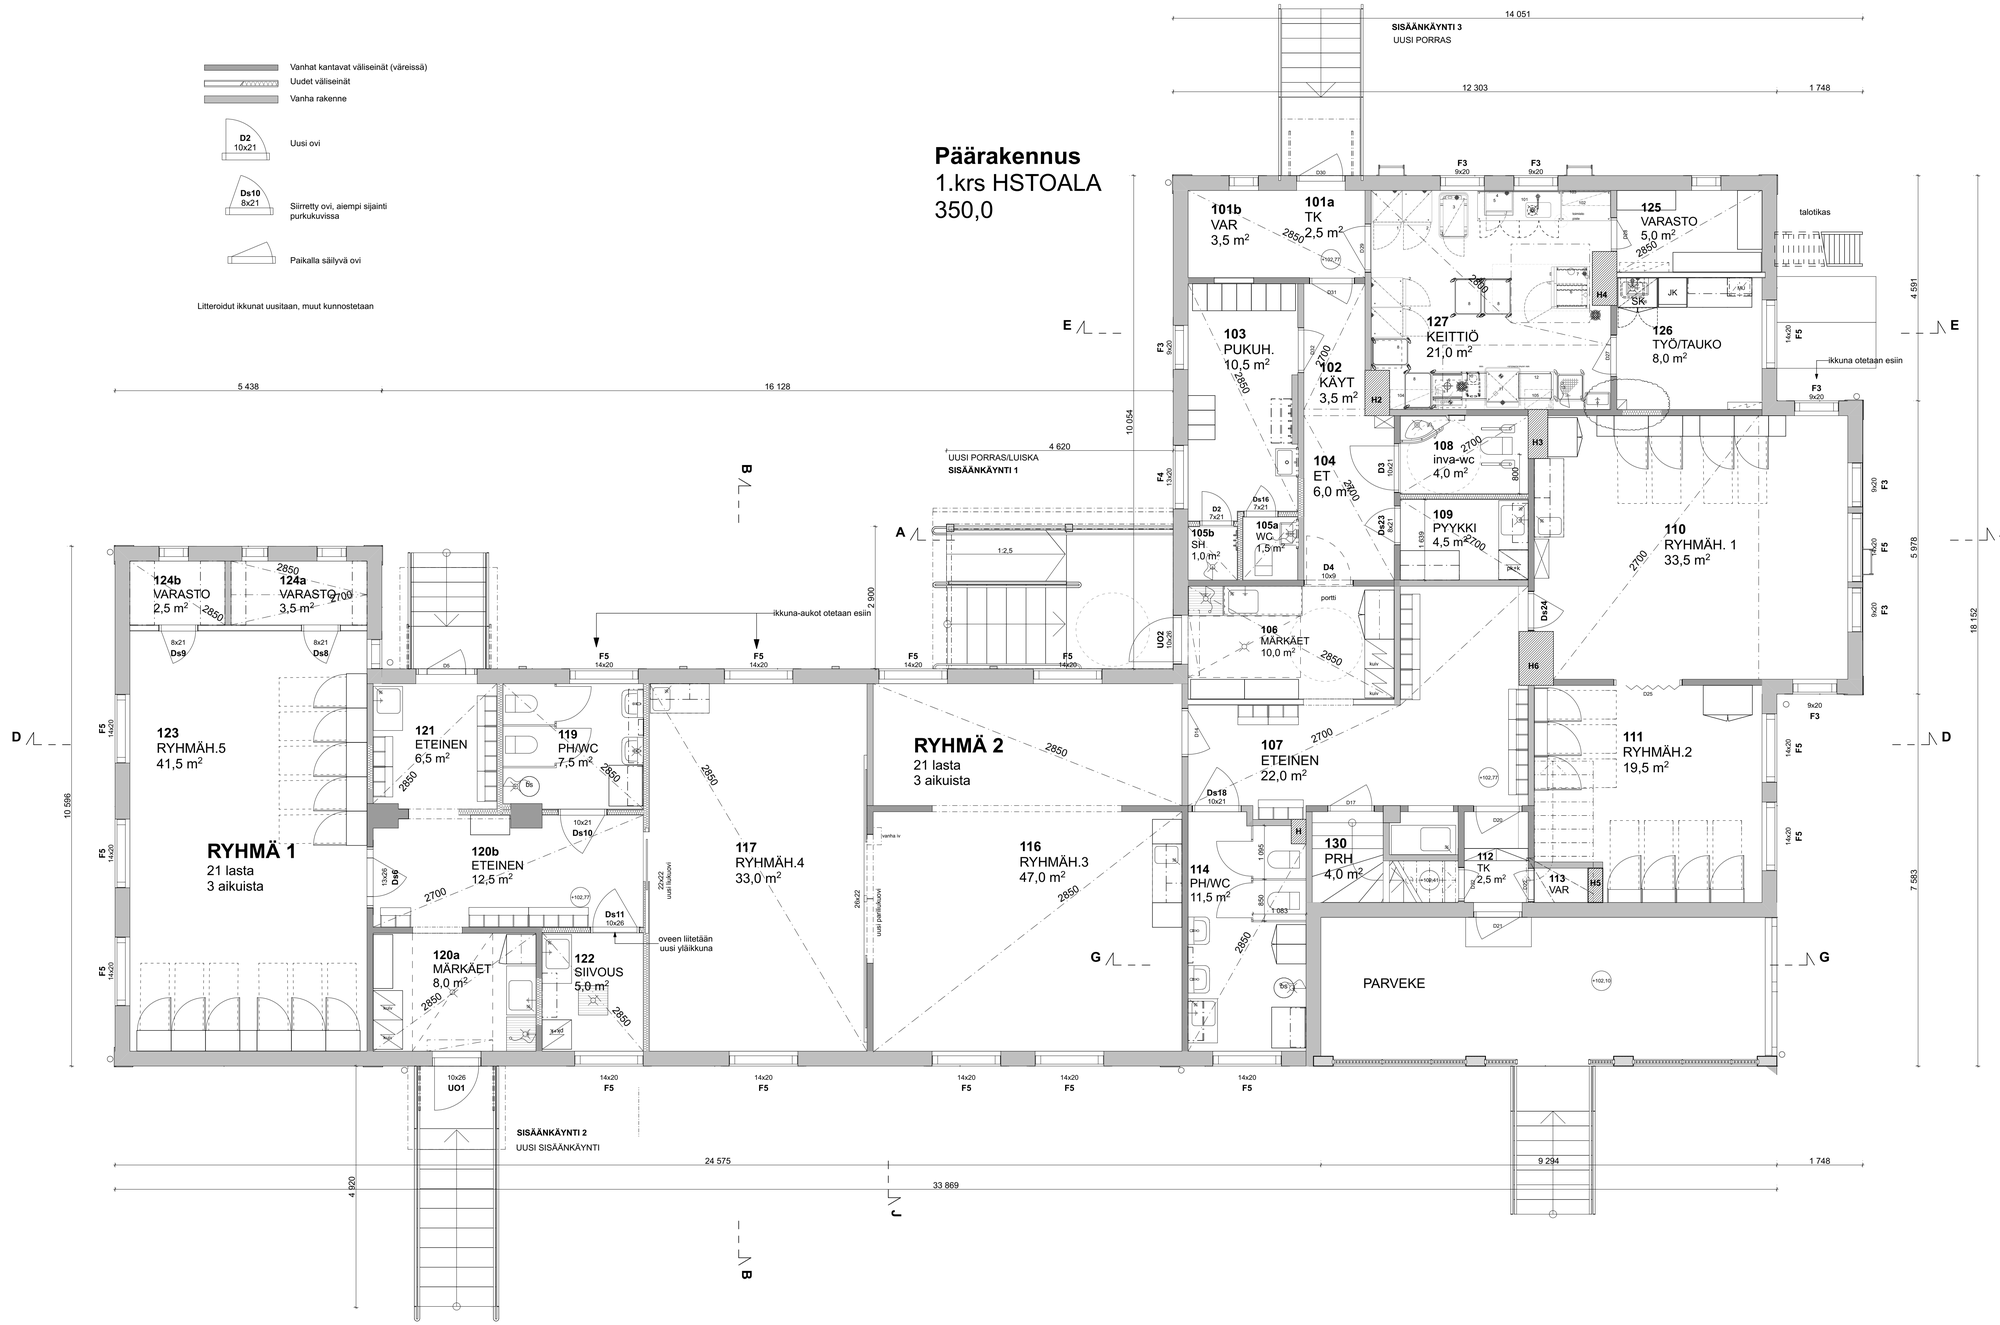

B	27.10.21	Radon -hormi, keittiö
A	09.09.21	Pesuhuoneet 114 ja 119, altaiden sijainnit

MITAT TARKISTETTAVA PAIKALLA!

ETRS-GK24 / N2000

KAUPUNGINOSA/KYLÄ	KORTTELITILA	TONTTI/Rno	VIRANOMAISEN MERKINTÖJÄ
Sairio	038	0272	

RAKENNUSTOIMENPIDE	PIRUSTUSLAJI	JULKISEVA n:o
Peruskorjaus	TYÖPIIRUSTUS	

RAKENNUSKOHDE	PIIRUSTUKSEN SISÄLTÖ	MITTAKAAVA
Sairion päiväkoti Salomaankatu 44 (Aulangontie 66) 13220 Hämeenlinna	1.krs	1:50

ARKKITEHDIT A3 OY
Ilmarinkatu 47 33500 TAMPERE
p.03 376 6673
a3@a3.fi www.a3.fi

SUUNNITTELIJA	PVM	TYÖNUMERO	PLANSSIN NUMERO	MUUTOS
	31.8.2021	A440	ARK 301	B