


- = ajoradan reuna
- = reunakivi, betoni 16 cm liimattava, korkeus AB:n jälkeen 11 cm
- = reunakivi betoni 12 cm liimattava, korkeus AB:n jälkeen 7 cm
- = reunakivi, betoni 6 cm liimattava, korkeus AB:n jälkeen 1 cm
- = reunakivi, betoni 8 cm liimattava, tasossa
- = reunakivi graniitti; korkea / matala / päällysteen tasossa
- = ajorata, asfaltti
- = kevyen liikenteen väylä, asfaltti
- = kivituhka
- = betonikivi, 278*138*80 punainen
- = kasvialusta ja nurmetus
- = kasvialusta pintamaasta
- = rakennettava hulevesikaivo - ritilä- / kupukansi
- = poistettava hulevesikaivo / säilytettävä tyhjennettävä hulevesikaivo
- = nyk / rakennettava hulevesiviemäri - kaivo
- = nyk / rakennettava jätevesiviemäri - kaivo
- = nyk / rakennettava vesijohto - sulku

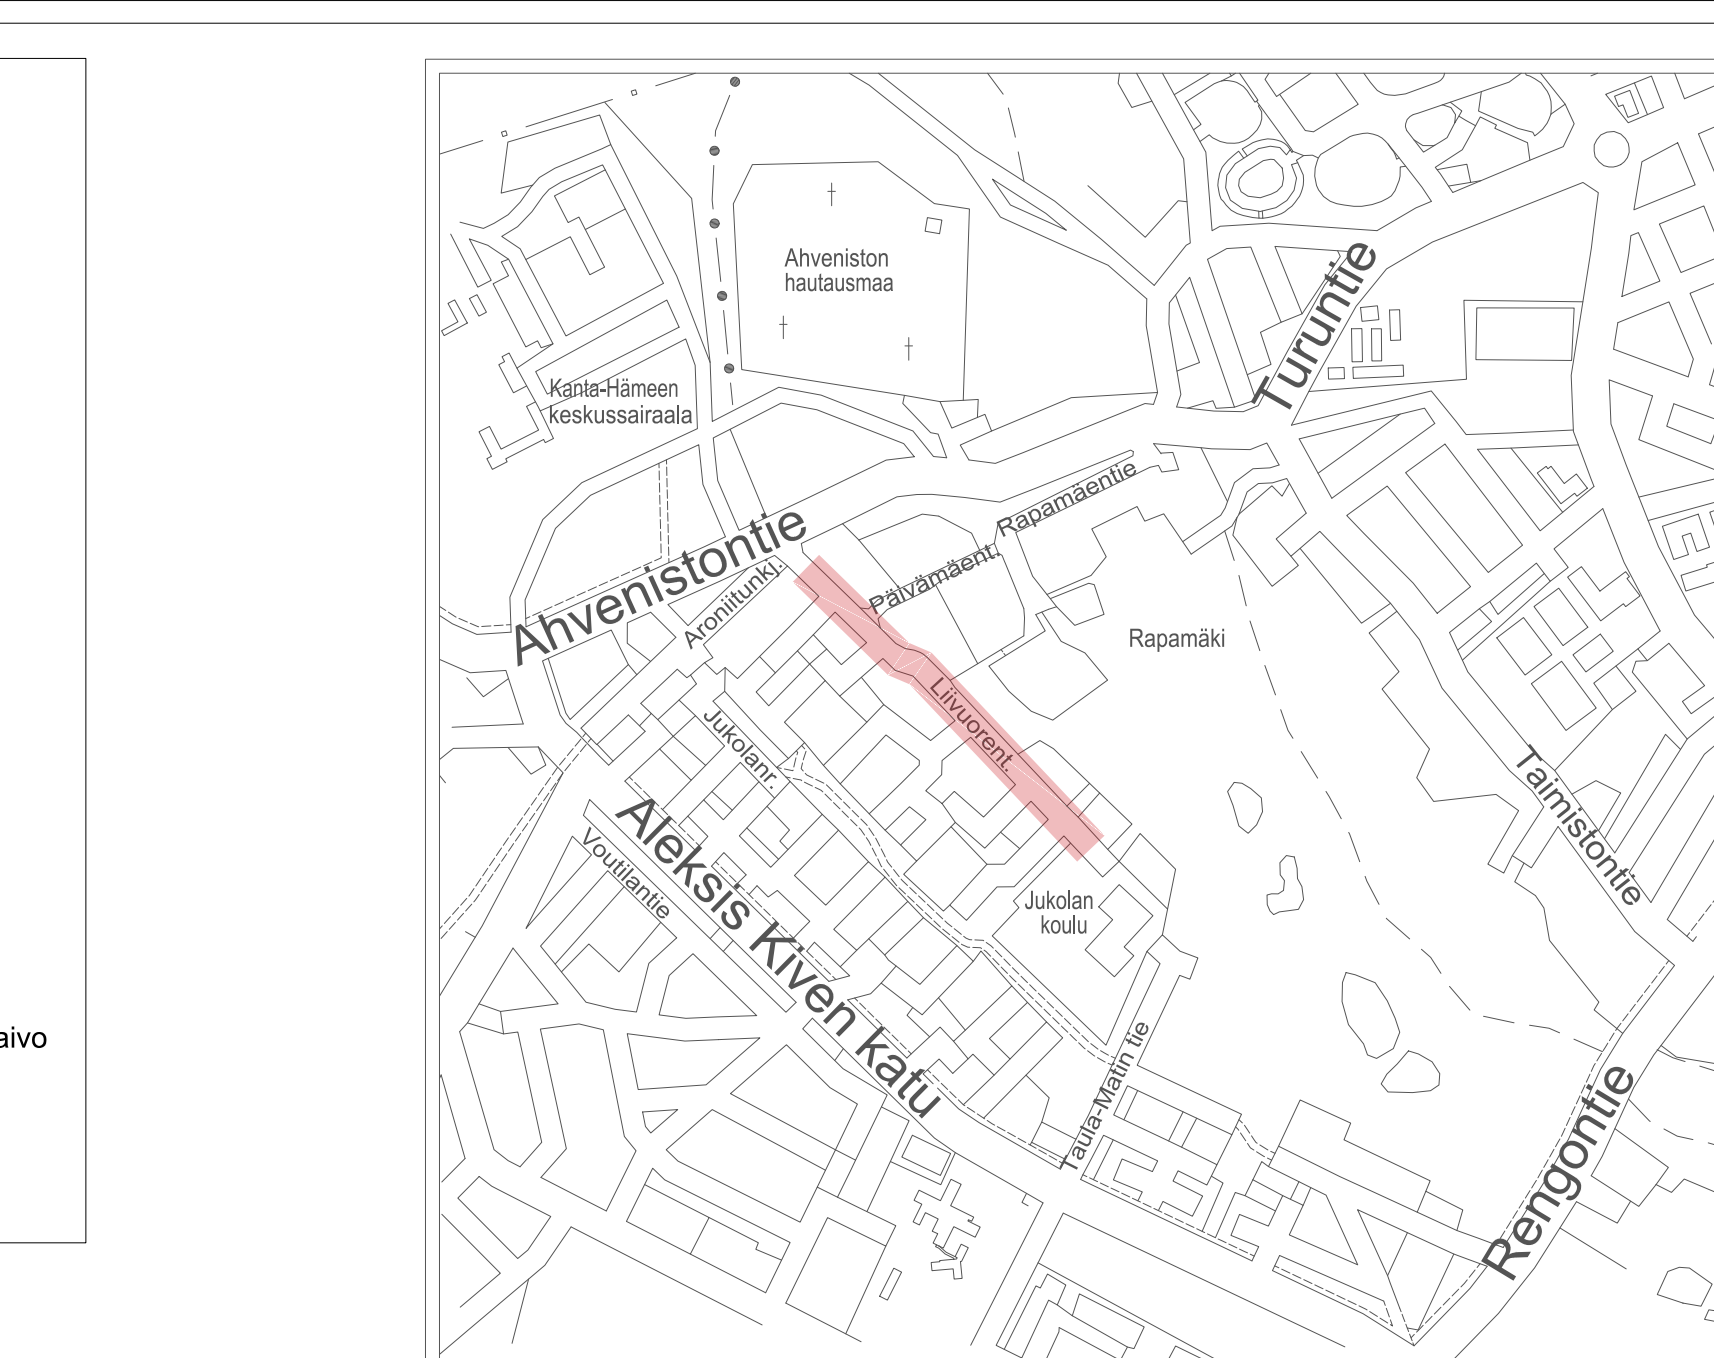

 HÄMEENLINNAN KAUPUNKI KAUPUNKIRAKENNEPALVELUT INFRAN SUUNNITTELU		Koordinaatti- / korkeus- järjestelmä	ETRS GK25 N2000
25. kaup.osa: VOUTILA		SUUNN.	3.12.2021 MM
LIIVUOVENTIE välillä Harkkämäenkuja - pl 580		PIIRT.	3.12.2021 MM
Katusuunnitelma		HYV.	3.12.2021 <i>Sabel</i>
Kartta		VAHV.	
MITTAKAAVA 1:500		PIIR. N:o	B-25247
		SÄILYTYS	- - -