

Päällysrakenne
Putkien perustamistapa

Matka


Kaltevuus / pyöristyssäde

Tasausviivan korkeus

Maanpinnan korkeus

Kaarevuus

Ajoradan sivukaltevuus

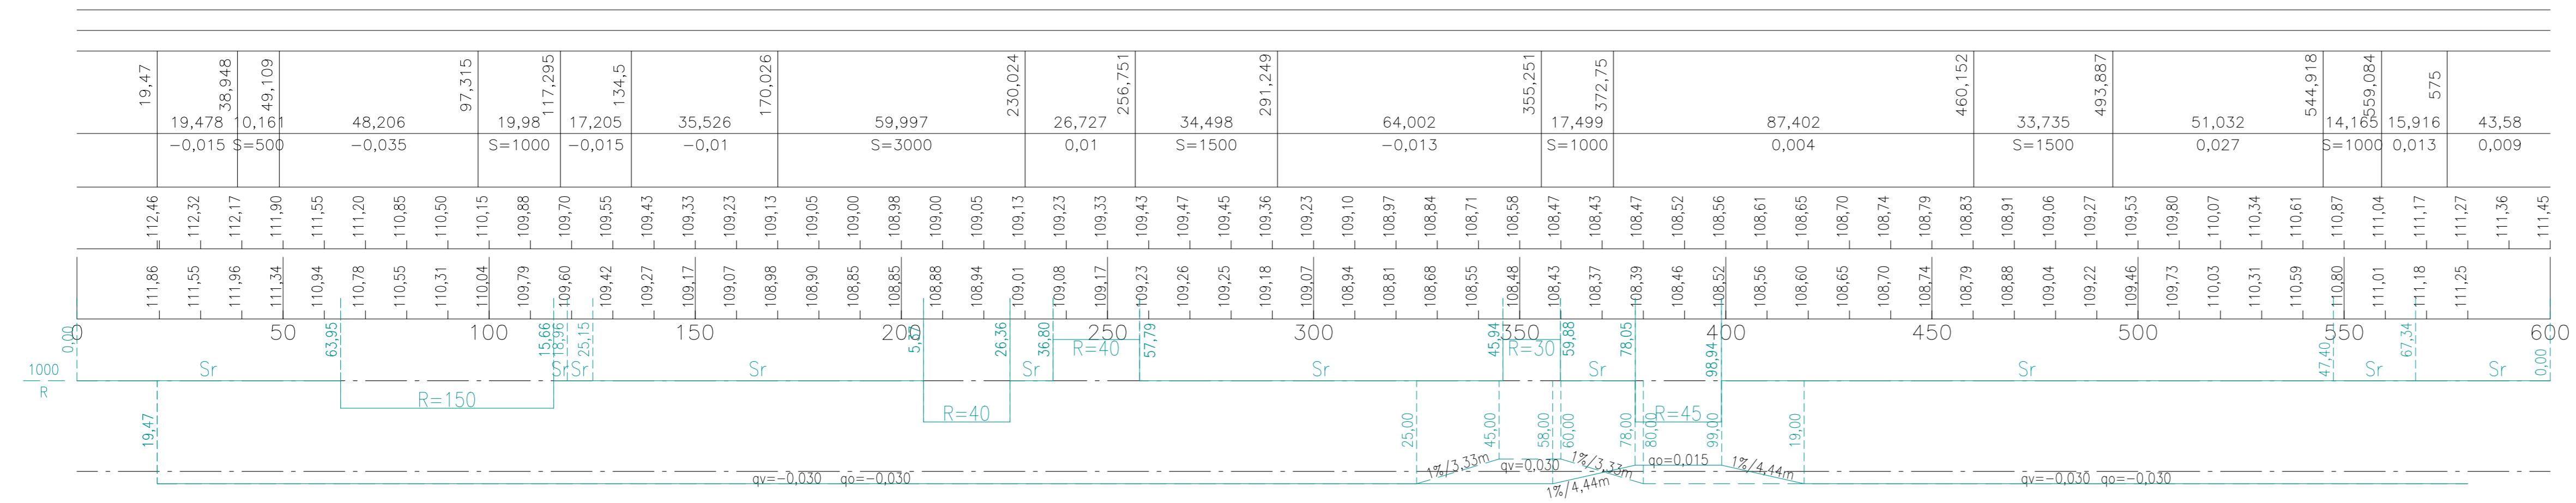

HÄMEENLINNAN KAUPUNKI KAUPUNKIRAKENNEPALVELUT INFRA SUUNNITTELU	Koordinaatti-/korkeus-	ETRS GK25
	Järjestelmä	N2000
25. kaup.osa: VOUTILA	SUUNN.	3.12.2021 MM
LIUVUORENTIE välillä Härkämäenkuja - pl 580	PIIRT.	3.12.2021 MM
	TARK.	
	HYV.	3.12.2021 <i>Sabet</i>
Katusuunnitelma	VAHV.	
Pituusleikkaus ja tyyppi-poikkileikkaus		
MITTAKAAVA 1:1000/100, 1:100	PIIR. N:o	B-25248
	SÄILYTYYS	- - -