



Pituusleikkaus 1:500/1:50

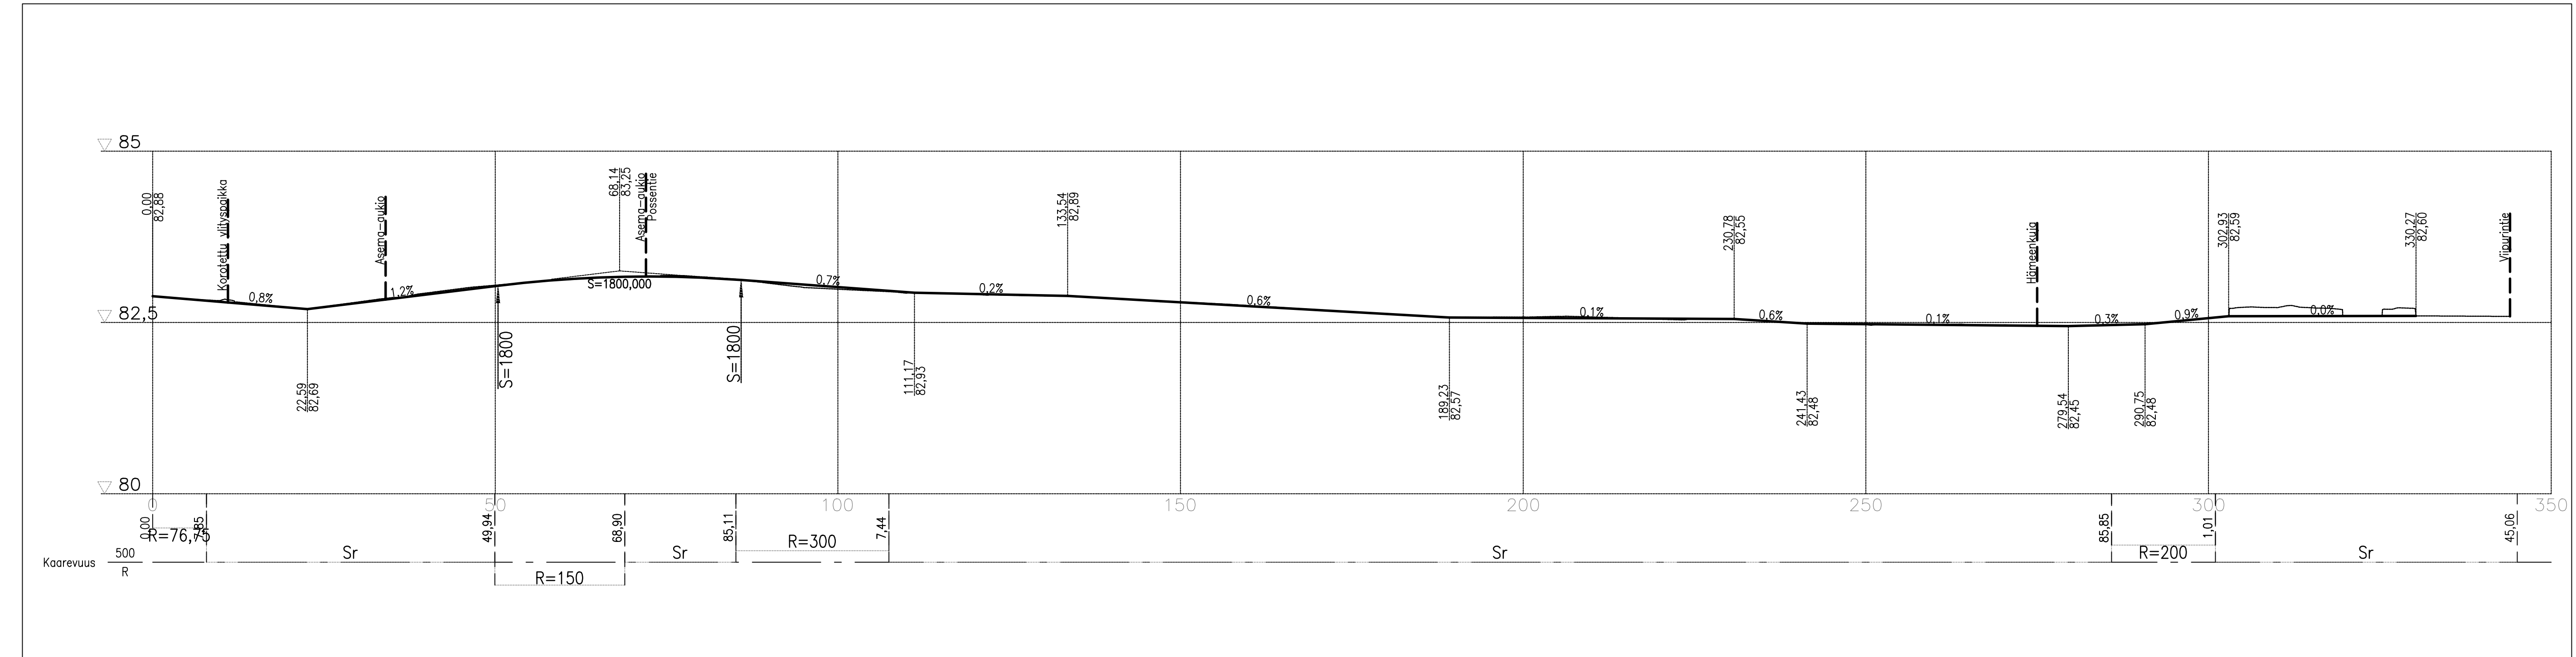

Liikenteellinen tyypipoikkileikkaus 1:200
Paaluväli 110-220

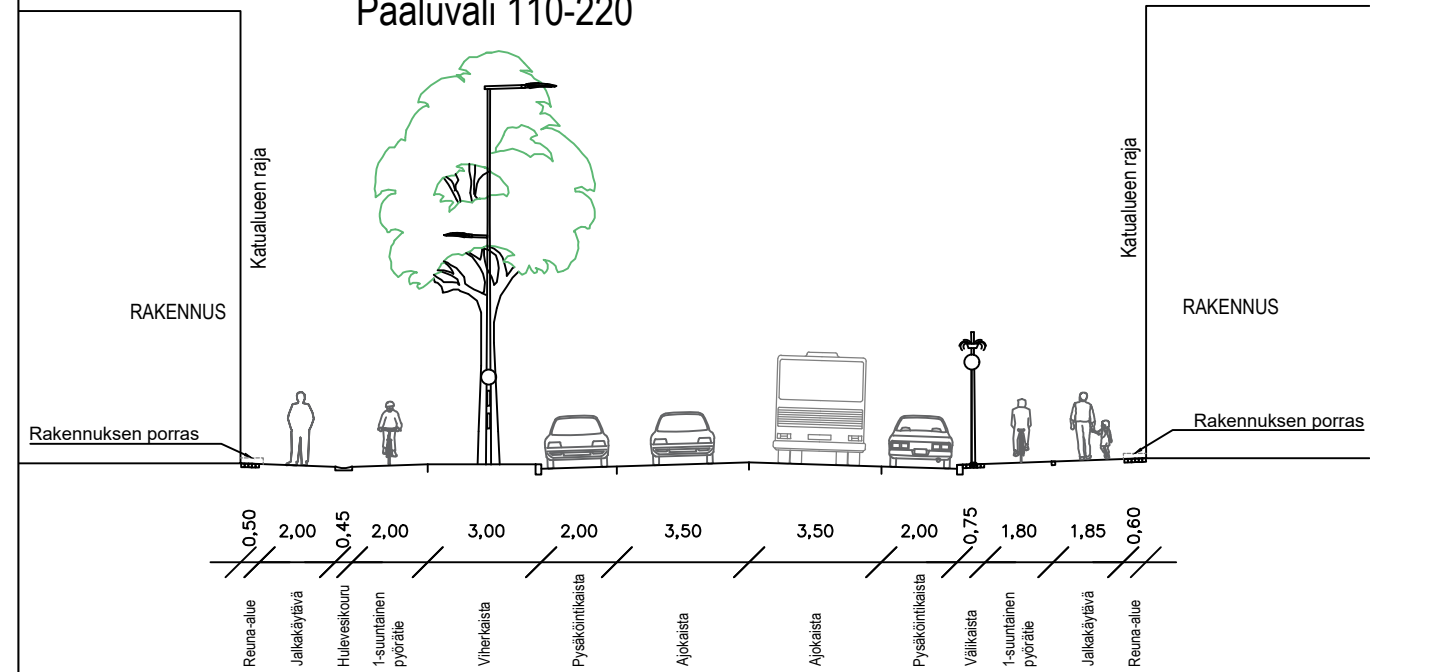

Katusuunnitelma	PIIRUSTUSNUMERO	B-05112
Hämeentie välillä Viipurintie-Mensanaukio	PÄIVÄMÄÄRÄ	18.2.2022
Pituusleikkaus ja Liikenteellinen tyypipoikkileikkaus	KOORDINAATISTO	ETRS-GK25
	KORKEUSJÄRJESTELMÄ	N2000
	MITTAKAAVA	1:500
SUUNNITTELIJA	Antti Ollila	
TARKASTAJA	Sanni Lehtinen	
PROJEKTIPÄÄLLIKKÖ	Hannele Kemppi	

HÄMEENLINNAN KAUPUNKI YHDYSKUNTA- JA YMPÄRISTÖPALVELUT INFRAN SUUNNITTELU	Koordinaatti-/ korkeusjärjestelmä	GK25 N2000
	SUUNN. 18.2.2022	A. Ollila
5. kaup.osa; KEINUSAARI	PIIRT. 18.2.2022	A. Ollila
	TARK. 18.2.2022	S. Lehtinen
Hämeentie välillä Viipurintie-Mensanaukio	HYV.	
Pituusleikkaus ja Liikenteellinen tyypipoikkileikkaus	VAHV.	
MITTAKAAVA 1:500 ja 1:200	PIIR. N:o	B-05112
	SÄILYTYS	