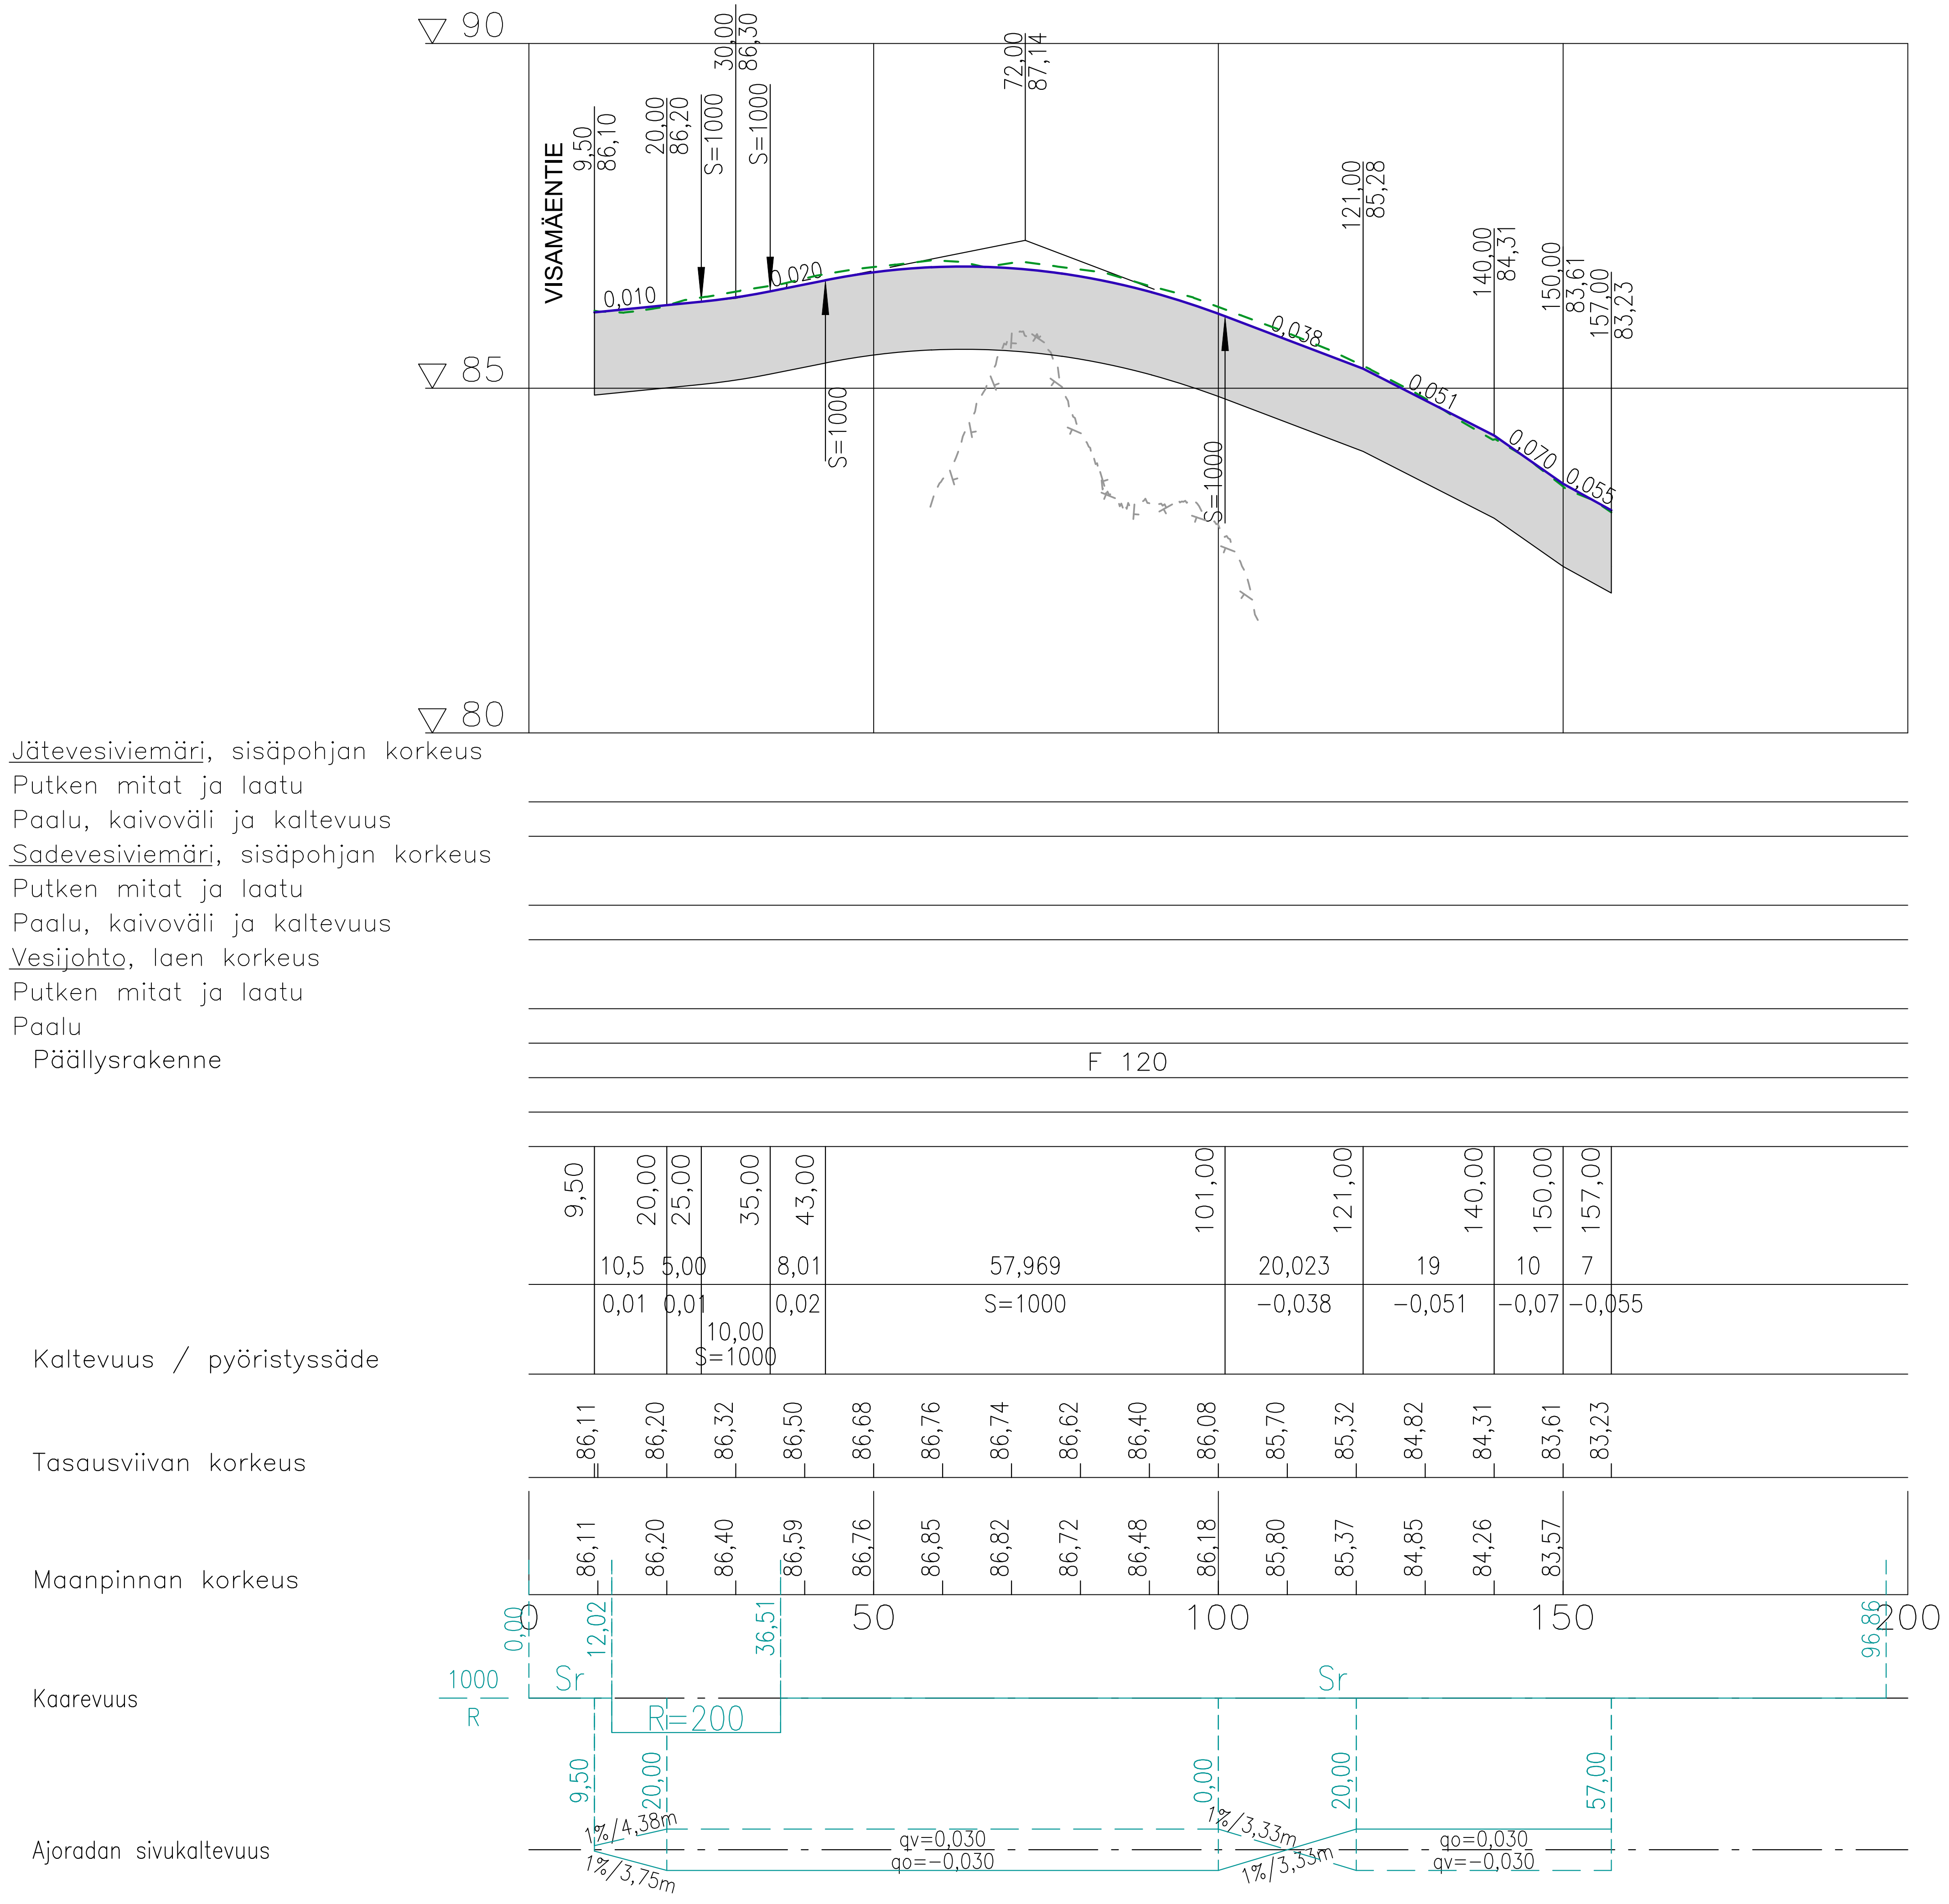

Maatutkaluotauksen mukainen kalliopinta.

TYYPPIPOIKKILEIKKAUS 1:100

PL 60

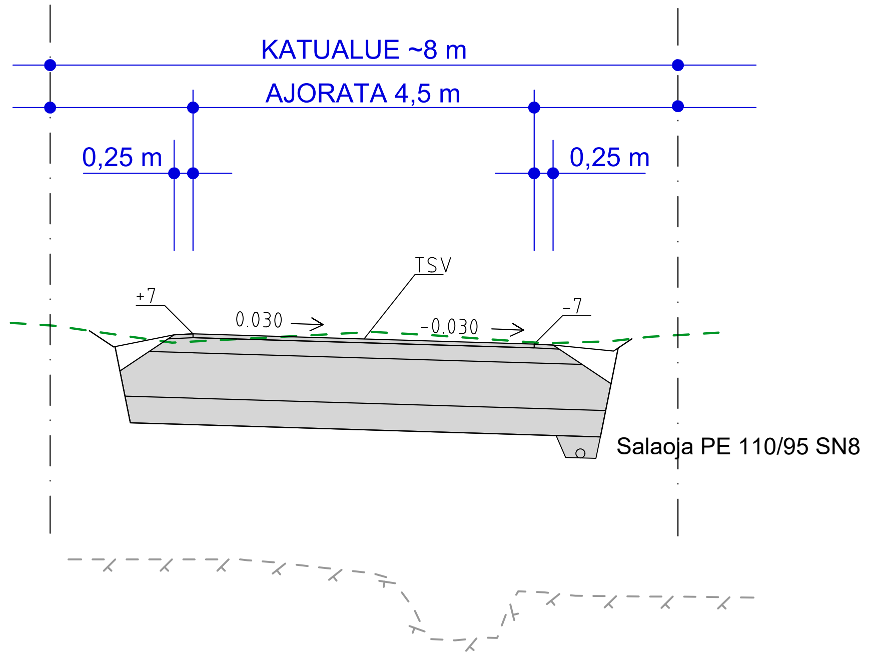

TYYPPIPOIKKILEIKKAUS 1:100

PL 135

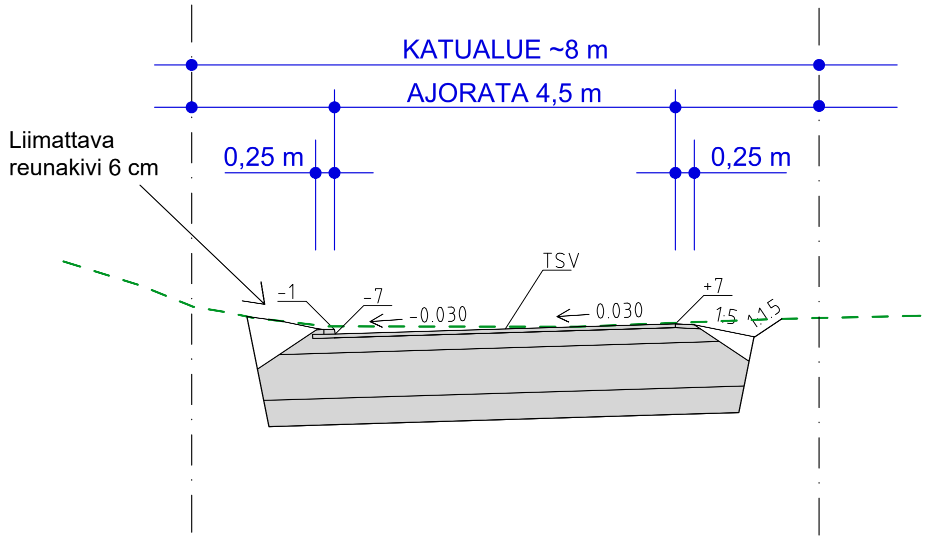

RAKENNEKERROKSET			
PÄÄLLYSTE	AB 16/120	5	cm
KANTAVA KERROS	KaM / SrM 0-31	20	cm
JAKAVA KERROS	KaM / SrM 0-90	60	cm
SUODATINKERROS	Hk	35	cm
yht.		120	cm

HÄMEENLINNAN KAUPUNKI
KAUPUNKIRAKENNEPALVELUT
INFRAN SUUNNITTELU

Koordinaatti-/korkeus-järjestelmä: ETRS GK25, N2000

20. kaup.osa; KANKAANTAUSTA

VISAKUJA

SUUNN.	8.2.2022	MM
PIIRT.	8.2.2022	MM
TARK.		
HYV.	8.2.2022	J Sabel
VAHV.		

Katusuunnitelma
Pituusleikkaus ja tyyppipoikkileikkaus

MITTAKAAVA: 1:1000/1:100 ja 1:100

PIIR. N:o: B-20185

SÄILYTYS: - - -