


Linnanpuisto ja Karnaalipuisto

Suunnittelualueen alustava rajaus

(c) Hämeenlinnan kaupunki

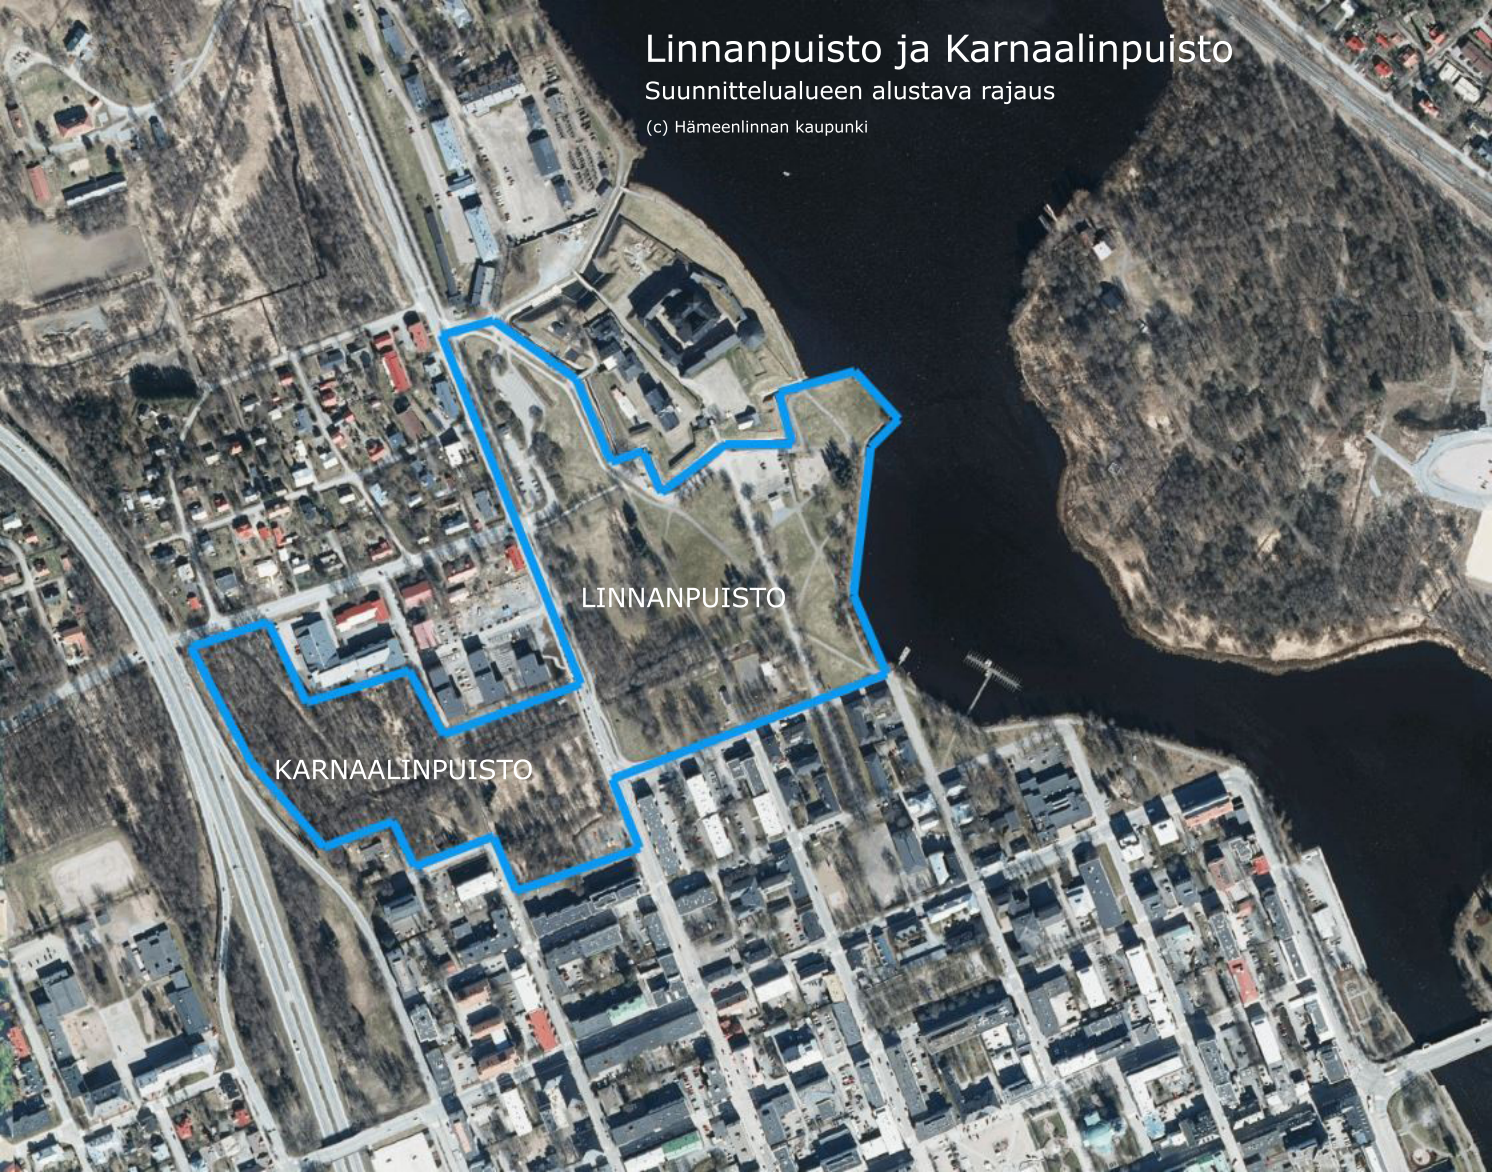

LINNANPUISTO

KARNAALINPUISTO